

MAPA

ZASADNICZA

Skala 1: 500

Miasto: OKONEK


Gmina:

Obwód: OKONEK

Arkusz: 213.213.041.1

Stan na dzień: 2012-11-06

Stan istniejący

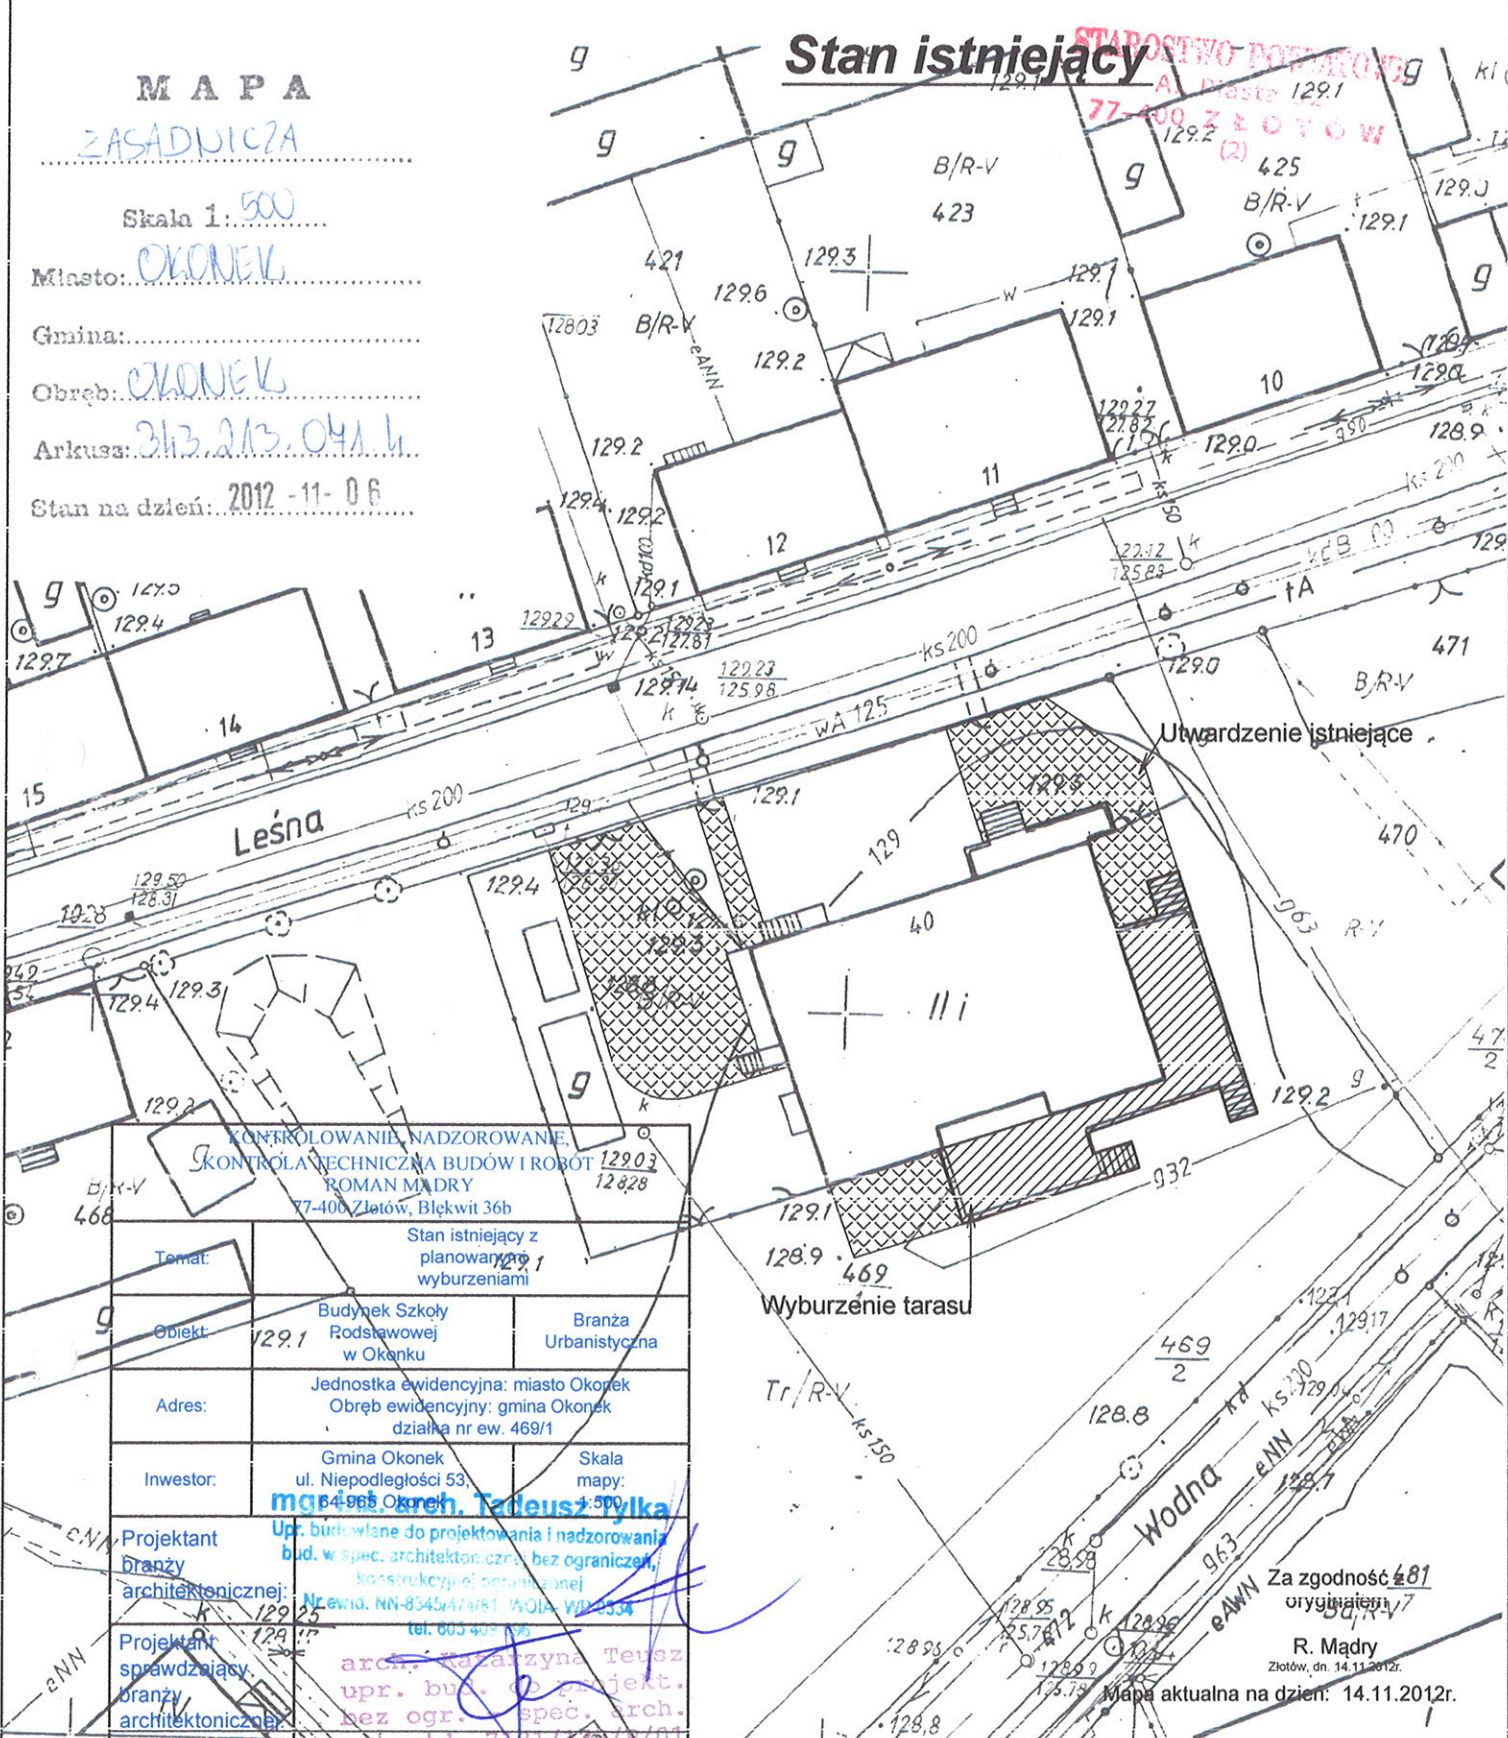

KONTROLOWANIE, NADZOROWANIE,
SKONTROLA TECHNICZNA BUDOW I ROBOT
ROMAN MADRY
77-400 Złotów, Błękit 36b

| | | |
|---|---|----------------------|
| Temat: | Stan istniejący z planowanym wyburzeniem | |
| Objekt: | Budynek Szkoły Rodzawowej w Okonku | Branża Urbanistyczna |
| Adres: | Jednostka ewidencyjna: miasto Okonek Obwód ewidencyjny: gmina Okonek działka nr ew. 469/1 | |
| Inwestor: | Gmina Okonek ul. Niepodległości 53, 44-900 Okonek | Skala mapy: 1:500 |
| Projektant branży architektonicznej: | mgr inż. arch. Teusz Tylka Upr. budowlane do projektowania i nadzorowania bud. w spec. architektonicznej, bez ograniczeń, konstrukcyjnej branżowej Nr ewid. NN-83454/481 WOJA WLN 334 tel. 603 408 136 | |
| Projektant sprawdzający branży architektonicznej: | arch. Katarzyna Teusz upr. bud. o projekt. bez ogr. spec. arch. | |
| Projektant branży konstrukcyjnej: | STAROSTA ZŁOTOWSKI Ośrodek Dokumentacji Geodezyjnej i Kartograficznej w Złotowie | |
| Projektant branży konstrukcyjnej (sprawdzający): | Poświadczam zgodność niniejszej mapy z oryginałem projektu budowlanego zaszeregowanego i kartograficznego w pełnym zakresie specjalności konstrukcyjnej budowlanej | |
| Opracował: | tech. bud. Roman Madry 5/926/85 uprawnienia do projektowania w specjalności konstrukcyjnej w ograniczonym zakresie nr GP-7342/1276/9293 | |
| Data: | listopad 2012 | Nr rys.: 1/1 |

Wyburzenie tarasu

Utwierdzenie istniejące

Za zgodność z oryginałem
R. Madry
Złotów, dn. 14.11.2012r.

Mapa aktualna na dzień: 14.11.2012r.

STAROSTA ZŁOTOWSKI
Ośrodek Dokumentacji Geodezyjnej i Kartograficznej w Złotowie

Ina Irene Kurkillo-Szawiecz
Pracownik biurowy i techniczny
Uprawnienia budowlane do projektowania i kartograficznego w pełnym zakresie specjalności konstrukcyjnej budowlanej

tech. bud. Roman Madry 5/926/85
uprawnienia do projektowania w specjalności konstrukcyjnej w ograniczonym zakresie nr GP-7342/1276/9293

listopad 2012

STAROSTA ZŁOTOWSKI
Ośrodek Dokumentacji Geodezyjnej i Kartograficznej w Złotowie

Reprodukowanie, rozpowszechnianie i rozprowadzanie niniejszego dokumentu wymaga zgody o którym mowa w art. 18 ustawy z dnia 17.05.1989r. - Prawo geodezyjne i kartograficzne (Dz. U. z 2005r. Nr 240, poz. 2027).

Z up. STAROSTY

Danuta Liszewska
KIEROWNIK

2012-11-06

Złotów dn. 14.11.2012r.
(miejscowość i data)

PLAN ZAGOSPODAROWANIA TERENU

M A P A

ZASADNICZA

Skala 1: 500


Miasto: OKONEK

Gmina: OKONEK

Obręb: OKONEK

Arkusz: 313.213.041.k.

Stan na dzień: 2012-11-06

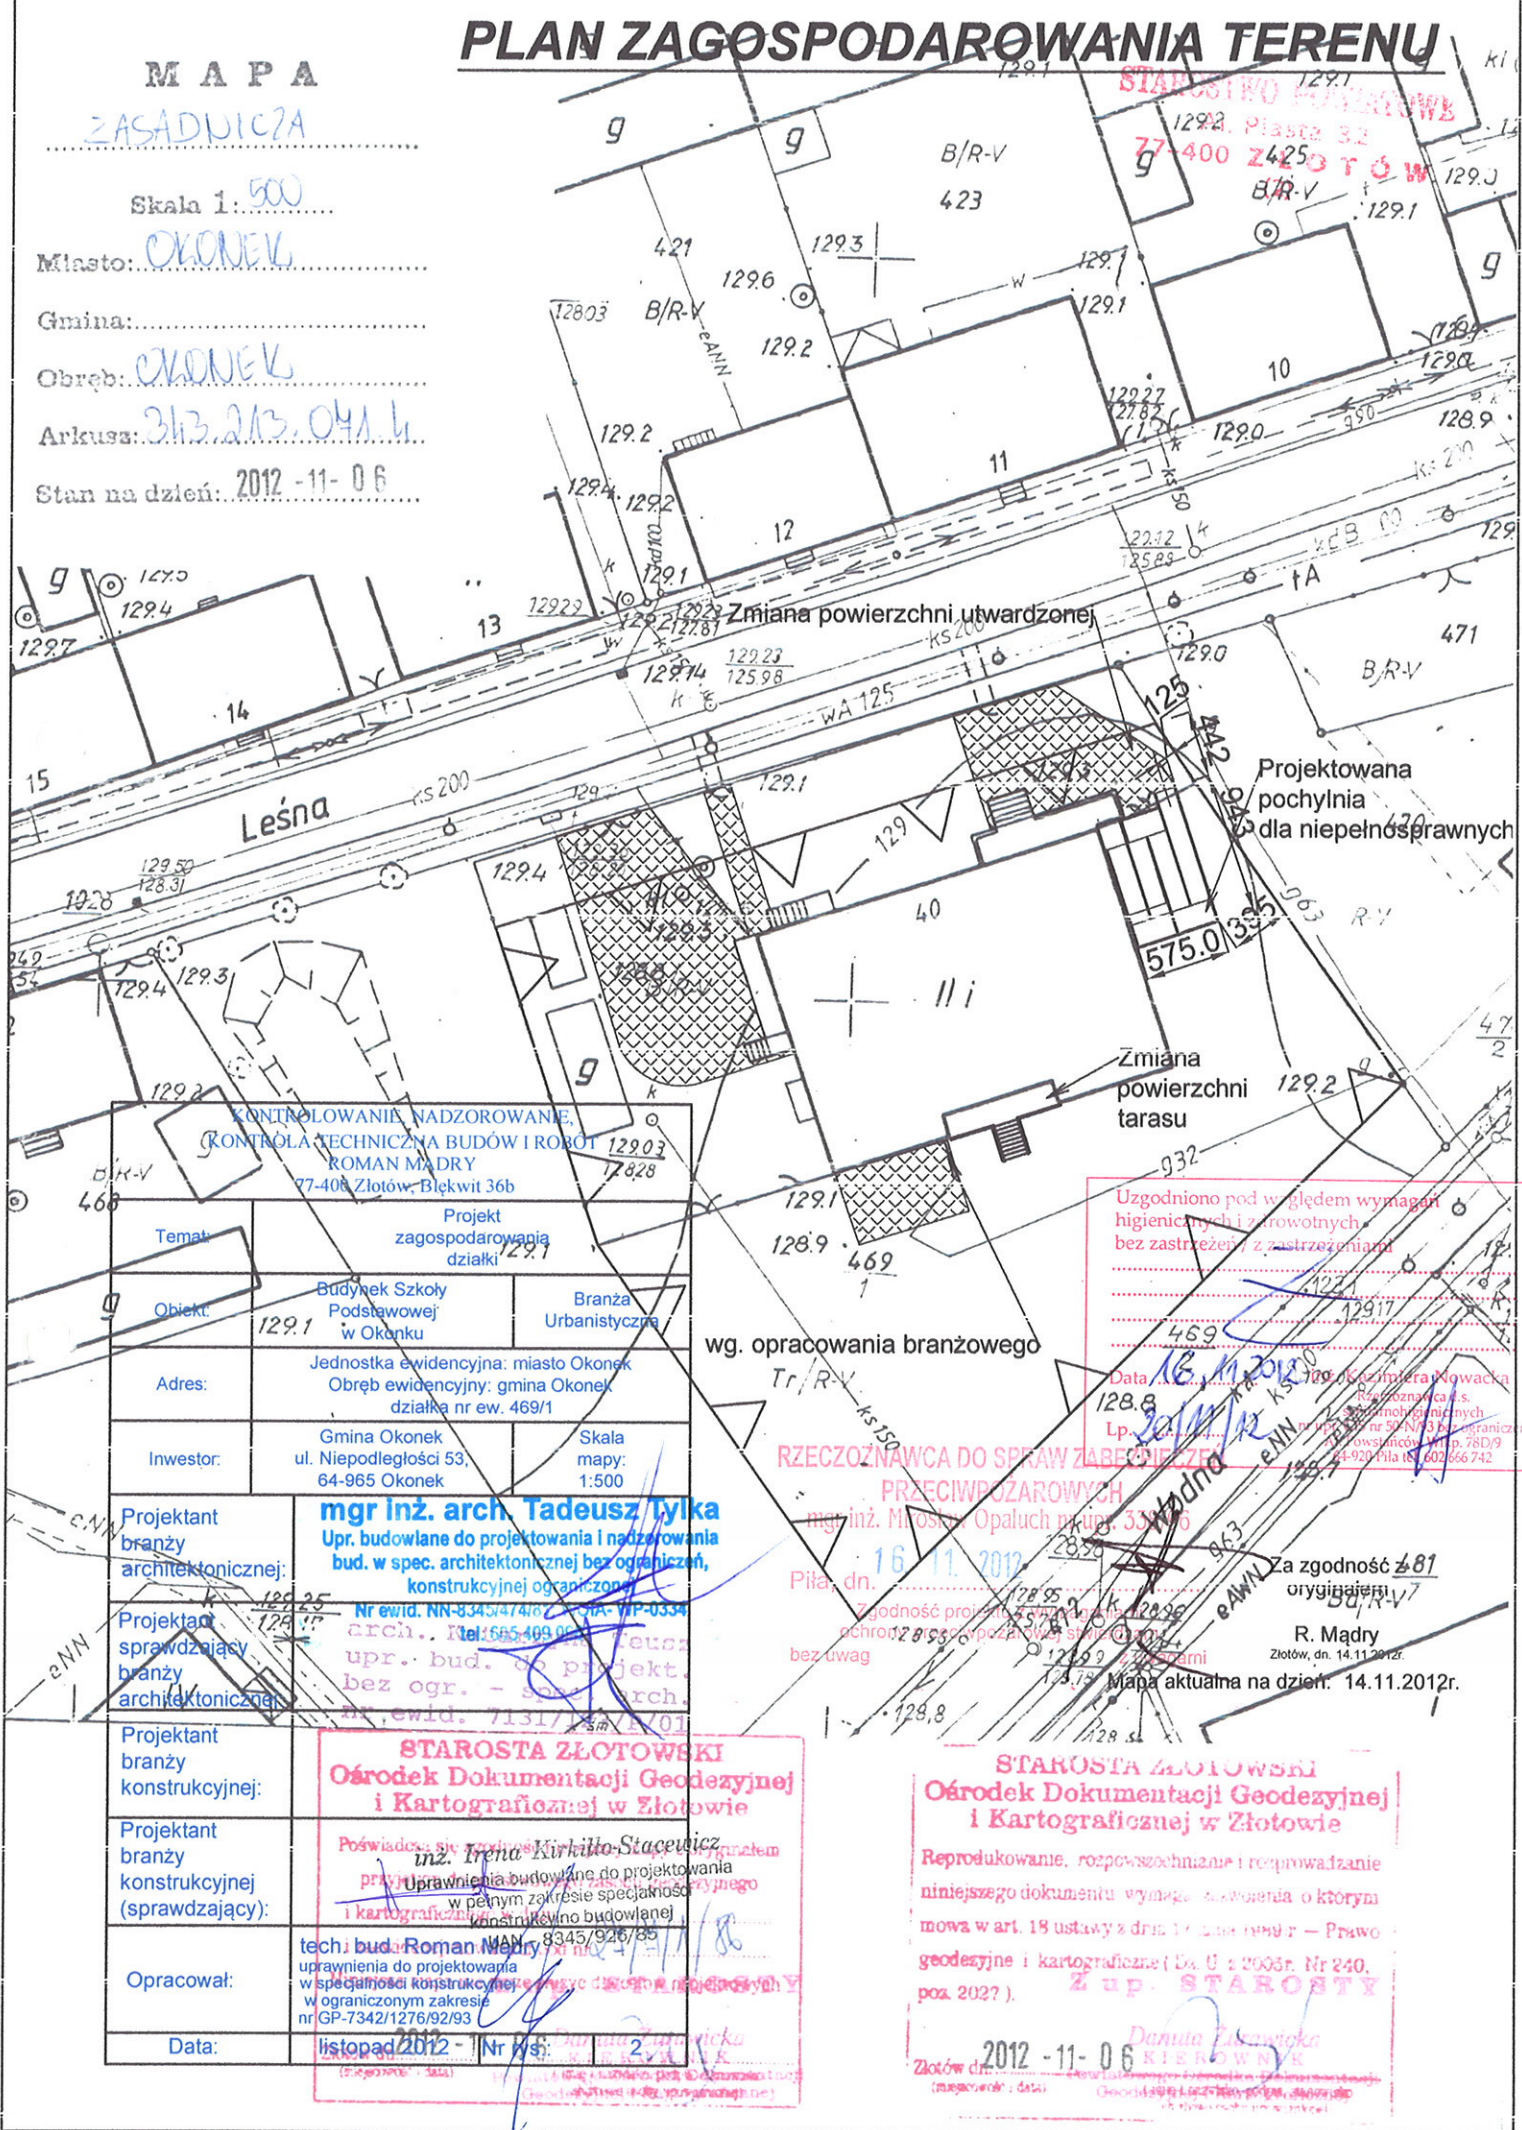

KONTROLOWANIE, NADZOROWANIE,
KONTROLA TECHNICZNA BUDÓW I ROBÓT
ROMAN MADRY
77-400 Złotów-Błękwił 36b

| | | |
|---|---|----------------------|
| Temat: | Projekt zagospodarowania działki | |
| Obiekt: | Budynek Szkoły Podstawowej w Okonku | Branża Urbanistyczna |
| Adres: | Jednostka ewidencyjna: miasto Okonek Obręb ewidencyjny: gmina Okonek działka nr ew. 469/1 | |
| Inwestor: | Gmina Okonek ul. Niepodległości 53, 64-965 Okonek | Skala mapy: 1:500 |
| Projektant branży architektonicznej: | mgr inż. arch. Tadeusz Tylka Upr. budowlane do projektowania i nadzorowania bud. w spec. architektonicznej bez ograniczeń, konstrukcyjnej ograniczonej | |
| Projektant sprawdzający branży architektonicznej: | Nr ewid. NN-8345/4746/01-PA-WP-0334 arch. inż. Tadeusz Tylka upr. bud. o projekt. bez ogr. - spec. arch. nr ewid. 7131/1276/92/01 | |
| Projektant branży konstrukcyjnej: | inż. Irena Kirillo-Staciewicz Uprawnienia budowlane do projektowania i nadzorowania bud. w spec. konstrukcyjnej bez ograniczeń w ograniczonym zakresie nr GP-7342/1276/92/93 | |
| Opracował: | tech. bud. Roman Madry uprawnienia do projektowania w specjalności konstrukcyjnej bez ograniczeń w ograniczonym zakresie nr GP-7342/1276/92/93 | |
| Data: | listopad 2012 - Nr rys.: 2 | |

wg. opracowania branżowego

Uzgodniono pod względem wymagań higienicznych i zdrowotnych bez zastrzeżeń / z zastrzeżeniami

Data: 16.11.2012
128.8
Lp. 2012/12
RZECZOZNAWCA DO SPRAW ZABEZPIECZENIA PRZECIWPORAZOWYCH
mgr inż. Mirosław Opaluch ul. 53/106
Pila, dn. 16.11.2012
Zgodność projektu z warunkami ochrony przeciwpożarowej bez uwag

Za zgodność z 81 oryginałem
R. Madry
Złotów, dn. 14.11.2012r.
Mapa aktualna na dzień: 14.11.2012r.

STAROSTA ZŁOTOWSKI
Ośrodek Dokumentacji Geodezyjnej i Kartograficznej w Złotowie
Poświadczam, że projektant inż. Irena Kirillo-Staciewicz posiada uprawnienia do projektowania i nadzorowania bud. w spec. konstrukcyjnej bez ograniczeń w ograniczonym zakresie nr GP-7342/1276/92/93

STAROSTA ZŁOTOWSKI
Ośrodek Dokumentacji Geodezyjnej i Kartograficznej w Złotowie
Reprodukowanie, rozpowszechnianie i rozprowadzanie niniejszego dokumentu wymaga zaopiniowania o którym mowa w art. 19 ustawy z dnia 14 czerwca 1964r. - Prawo geodezyjne i kartograficzne (Dz. U. z 2003r. Nr 240, poz. 2027).
Z up. STAROSTY
Danuta Fikowska
KIEROWNIK
Złotów, dn. 2012-11-06