


Płyta lita z poliwęglanu 10 mm
kolor: bezbarwny
mocowane na śruby do belek z
podkładkami elastycznymi
szczegóły wg wytycznych wybranego
producenta

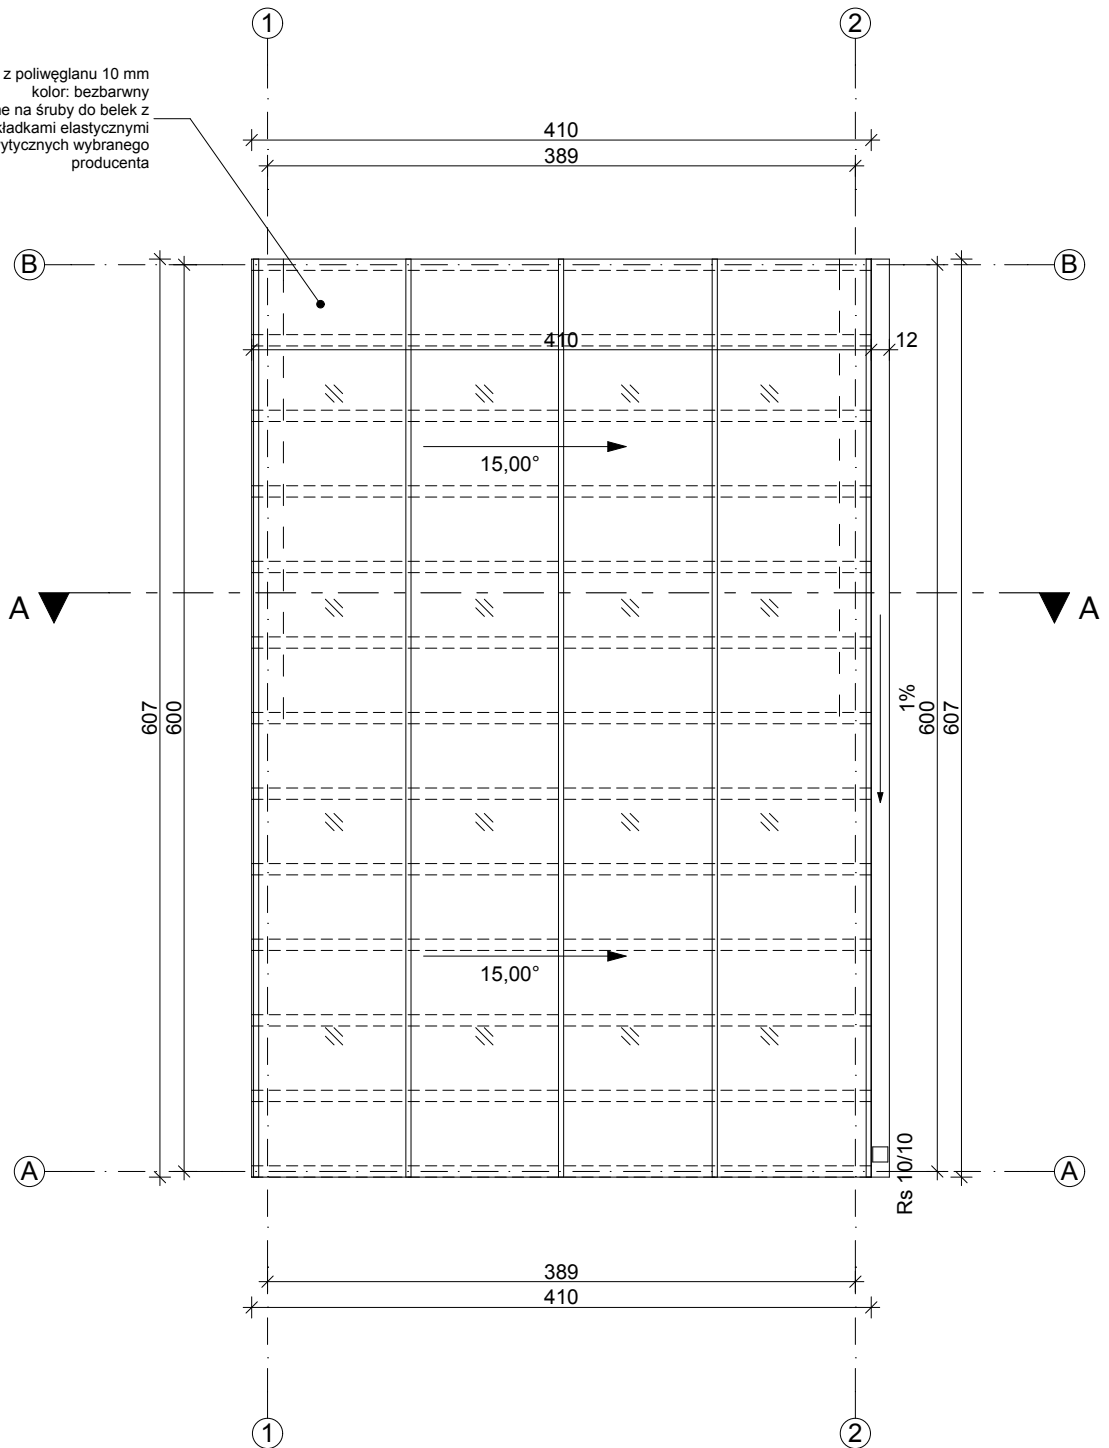

 <small>AUTORSKA PRACOWNIA ARCHITEKTONICZNA</small> AL. JANA PAWŁA II 20 64-500 SZAMOTUŁY <small>(61) 292 28 21 / 293 21 44</small> <small>www.vowie.com.pl</small> <small>vowiestudio@onet.pl</small>	nazwa projektu: PROJEKT ARCHITEKTONICZNO - BUDOWLANY BUDOWA PLACU ZABAW, SIŁOWI ZEWNĘTRZNEJ I ALTANY DREWNIANEJ	
	adres: ul. Lipowa, 64-560 Ostroróg, działka: 371 inwestor: Gmina Ostroróg, adres: ul. Wroniecka 14, 64-560 Ostroróg.	
nazwa rysunku: RZUT DACHU		
4	architekt : mgr inż. arch. Wiesław Vowie upr. nr 42/PW/94	
	konstruktor : mgr inż. konstr. Małgorzata Galas upr. nr 95/P/99	
	opracowanie techniczne : mgr inż. Marek Gołąb	
	asystent architekta : mgr inż. arch. Adam Nogaj	
skala: 1:50	Wszelkie prawa zastrzeżone VOWIE STUDIO PLUS	data: 30.06.2016