


- Poz.1.1 Płatew 7,5/14 cm
- Poz.1.2 Rygiel 10/21 cm
- Poz.1.3 Słup 10/21 cm
- Poz.1.4 Belka 21/12 cm
- Poz.3 Płyta gr. 10cm
- Poz.2 Wieniec 25/25 cm

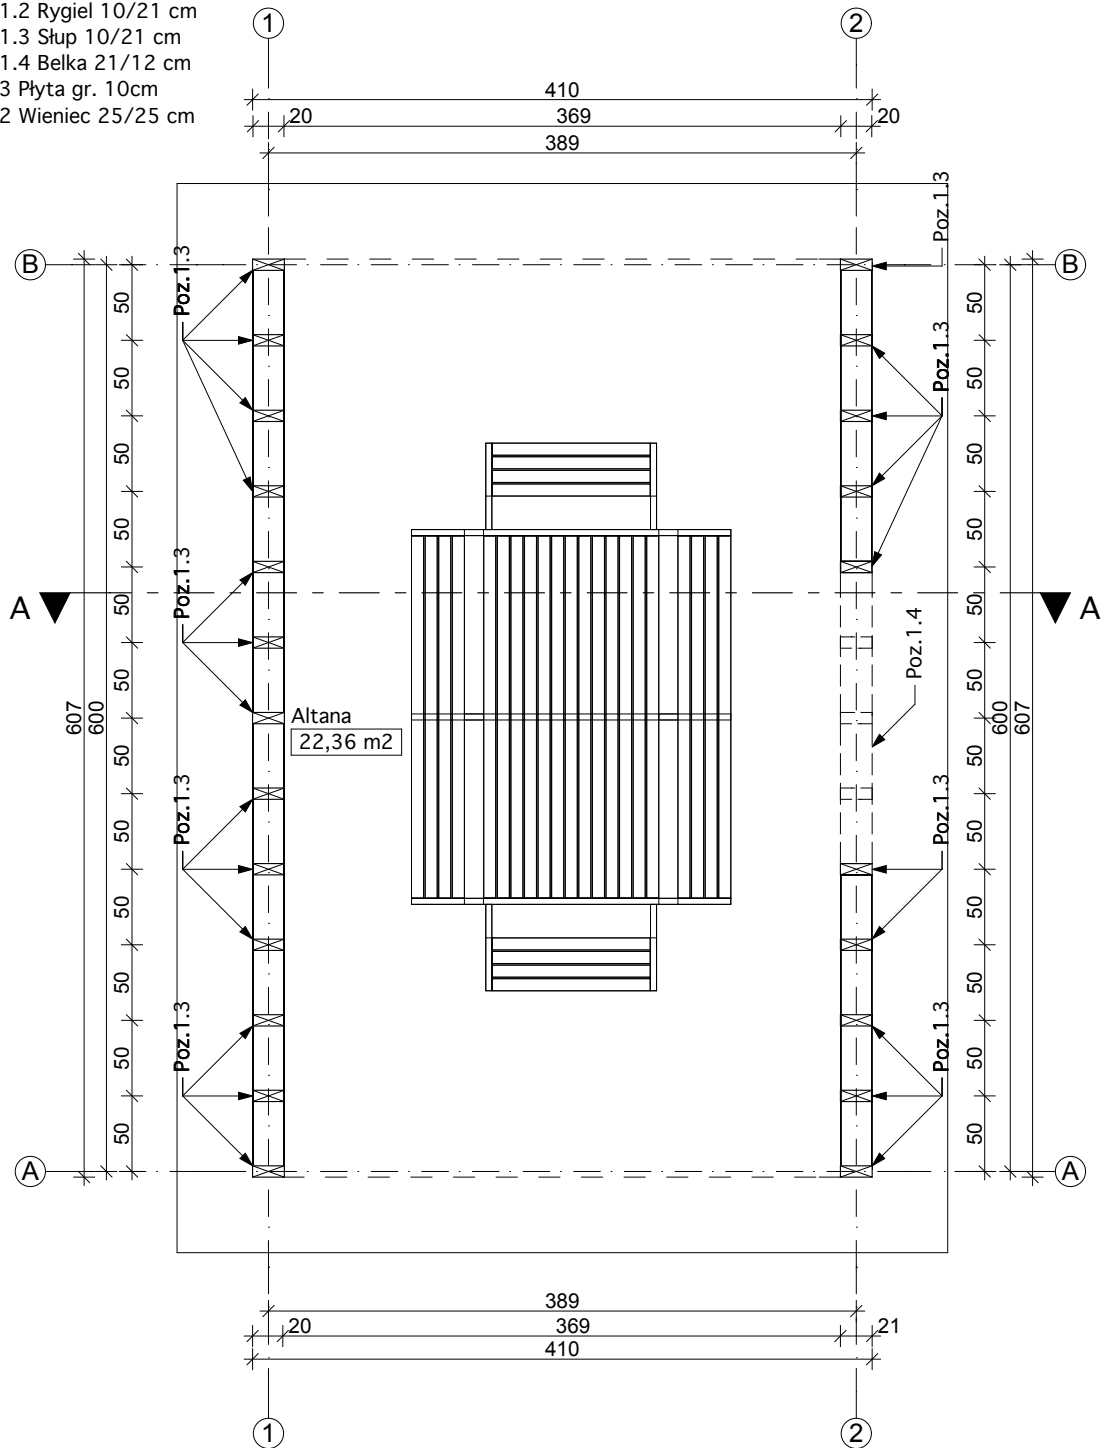

 <small>AUTORSKA PRACOWNIA ARCHITEKTONICZNA</small> Vowie STUDIO <small>AL. JANA PAWŁA II 20 64-500 SZAMOTUŁY (61) 292 28 21 / 293 21 44 www.vowie.com.pl voviestudio@onet.pl</small>	nazwa projektu: PROJEKT ARCHITEKTONICZNO - BUDOWLANY DOPOSAŻENIE PLACU ZABAW, BUDOWA SIŁOWNI ZEWNĘTRZNEJ I ALTANY DREWNIANEJ Z UTWARDZONYM PLACEM	
	adres: ul. Liliowa, 64-560 Ostroróg, działka: 657 inwestor: Gmina Ostroróg, adres: ul. Wroniecka 14, 64-560 Ostroróg.	
nazwa rysunku: RZUT PARTERU		
2	architekt : mgr inż. arch. Wiesław Vowie upr. nr 42/PW/94	
	konstruktor : mgr inż. konstr. Małgorzata Galas upr. nr 95/P/99	
	opracowanie techniczne : mgr inż. Marek Gołąb	
	asystent architekta : mgr inż. arch. Adam Nogaj	
skala: 1:50	Wszelkie prawa zastrzeżone VOWIE STUDIO PLUS	data: 30.06.2016