



LEGENDA:

- 1 - ALTANA DREWNIANA
- 2 - ORBITREK
- 3 - WIOŚLARZ
- 4 - ISTNIEJĄCE BOISKO


 PROJEKTOWANA ALTANA DREWNIANA
±0,00 = 68,35 m n.p.m.

 PROJEKTOWANE UTWARDZENIE
(42,0 m²)

 ISTNIEJĄCE BOISKO - ORIENTACYJNA
LOKALIZACJA

 POWIERZCHNIA BIOLOGICZNIE
CZYNNA

 ŁAWKA


 KOSZ NA ŚMIECI

 ELEMENTY SIŁOWNI ZEWNĘTRZNEJ
WRAZ ZE STREFAMI BEZPIECZEŃSTWA

UWAGA

- WYMIARY ORAZ USYTUOWANIE
PIŁKOCHWYTU DOSTOSOWAĆ DO
RZECZYWISTYCH WYMIARÓW
BOISKA

- USYTUOWANIE BRAMEK
DOSTOSOWAĆ DO RZECZYWISTYCH
WYMIARÓW BOISKA

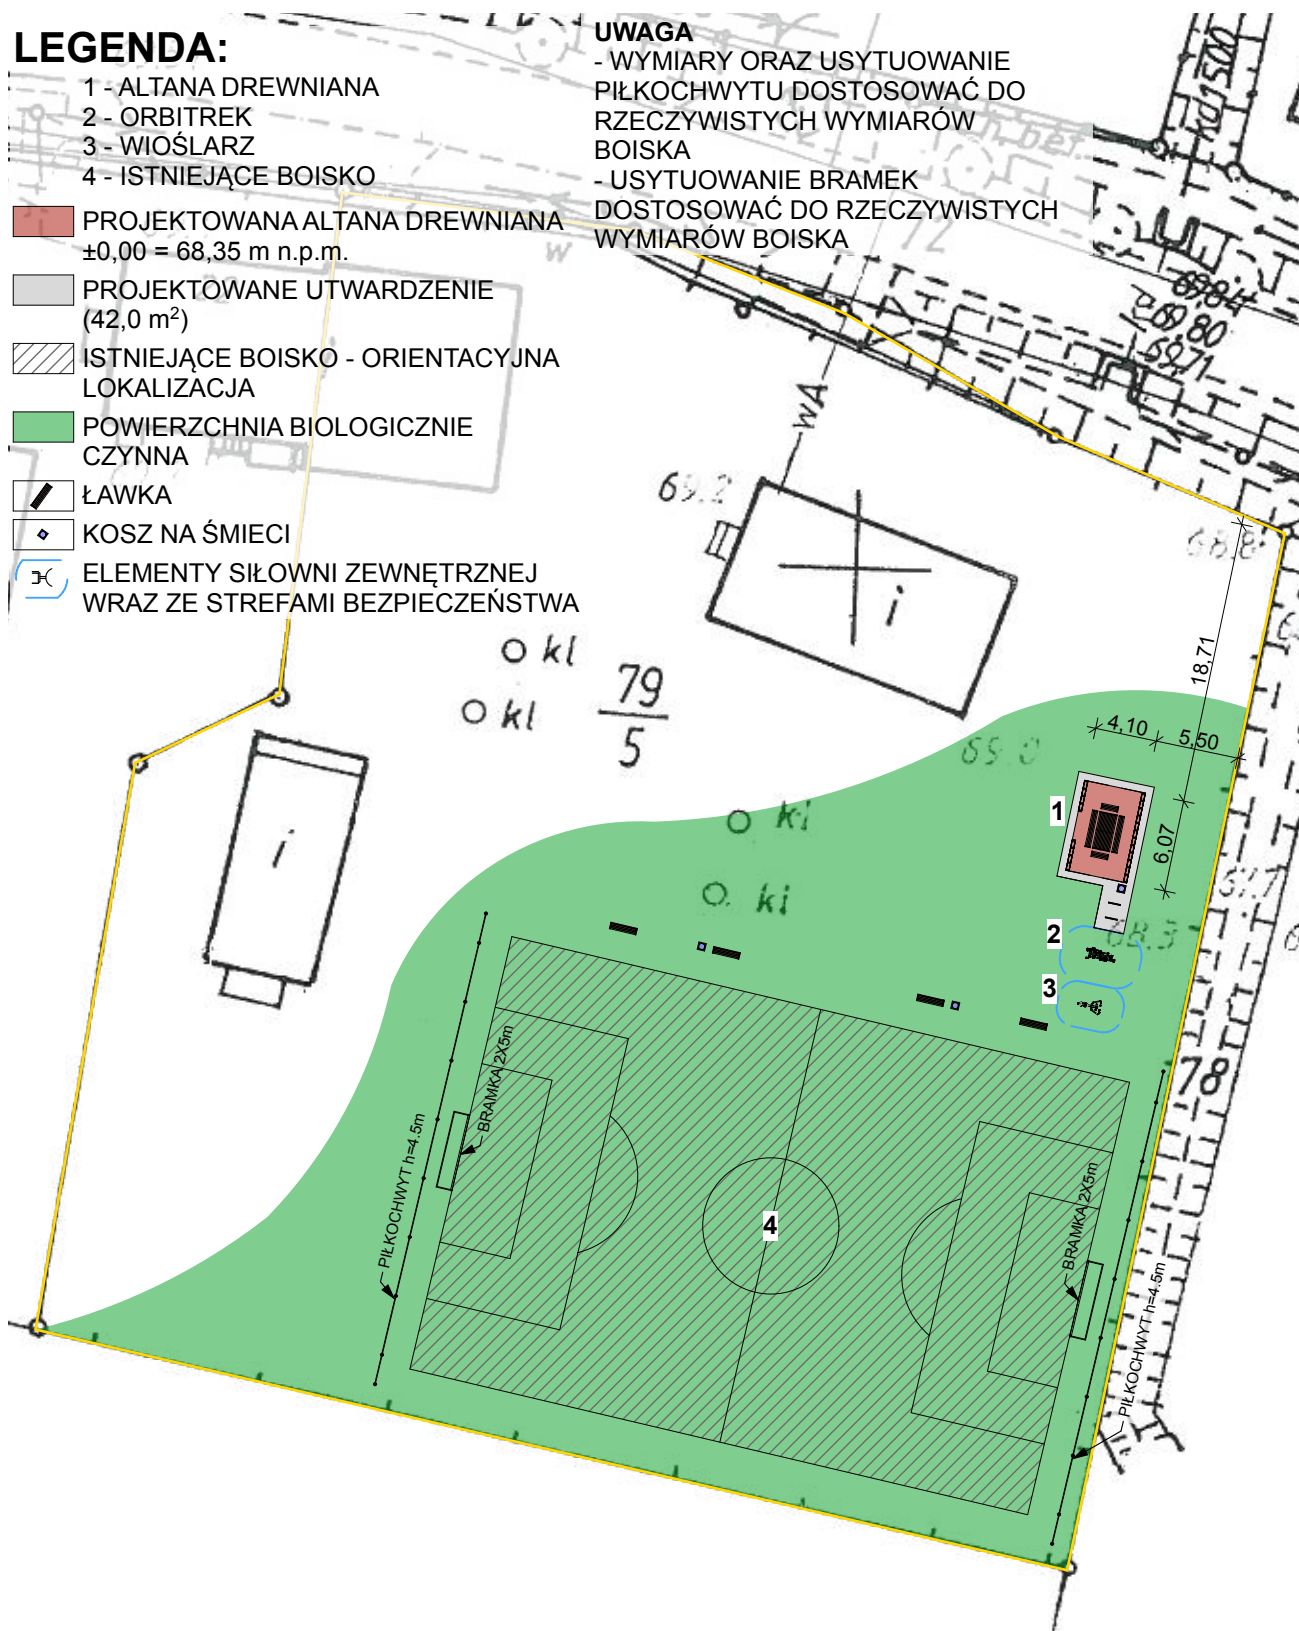

 AL. JANA PAWŁA II 20 64-500 SZAMOTUŁY (61) 292 28 21 / 293 21 44 www.vowie.com.pl voviestudio@onet.pl	nazwa projektu: PROJEKT ARCHITEKTONICZNO - BUDOWLANY ZAGOSPODAROWANIE PRZESTRZENI PUBLICZNEJ W SZCZEPANKOWIE
	adres: Szczepankowo, gm. Ostroróg, działka: 79/5 inwestor: Gmina Ostroróg, adres: ul. Wroniecka 14, 64-560 Ostroróg.
nazwa rysunku: PLAN ZAGOSPODAROWANIA TERENU	
A	architekt : mgr inż. arch. Wiesław Vowie upr. nr 42/PW/94
	konstruktor : mgr inż. konstr. Małgorzata Galas upr. nr 95/P/99
	opracowanie techniczne : mgr inż. Marek Gołąb
	asystent architekta : mgr inż. arch. Marta Vowie
skala: 1:500	data: 17.03.2016
Wszelkie prawa zastrzeżone VOWIE STUDIO PLUS	