




Północna

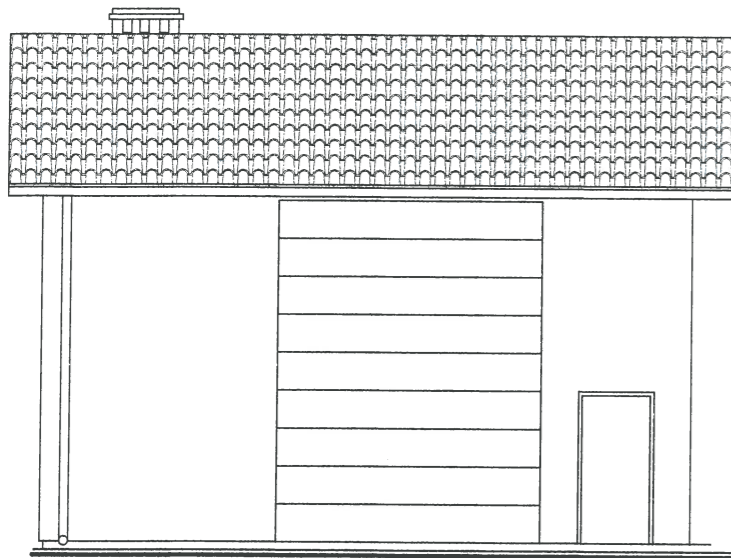



Zachodnia

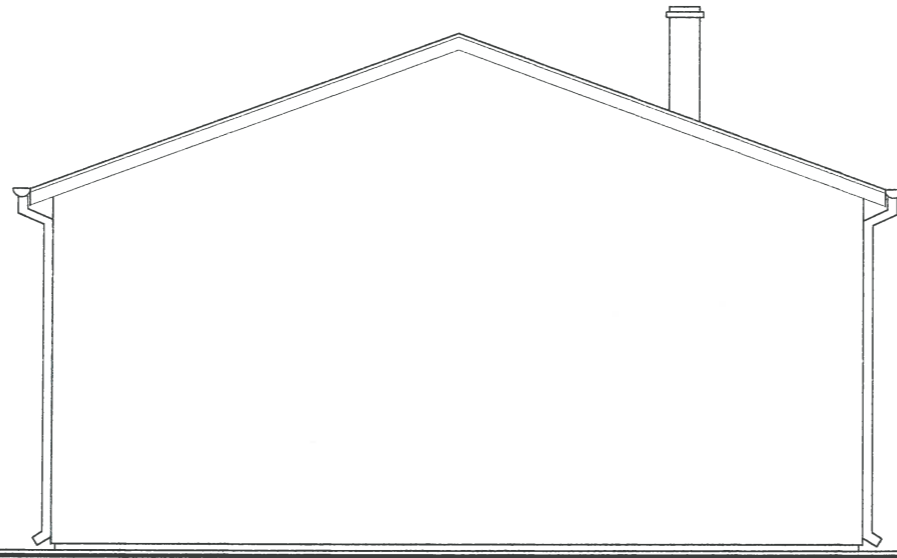

Wschodnia

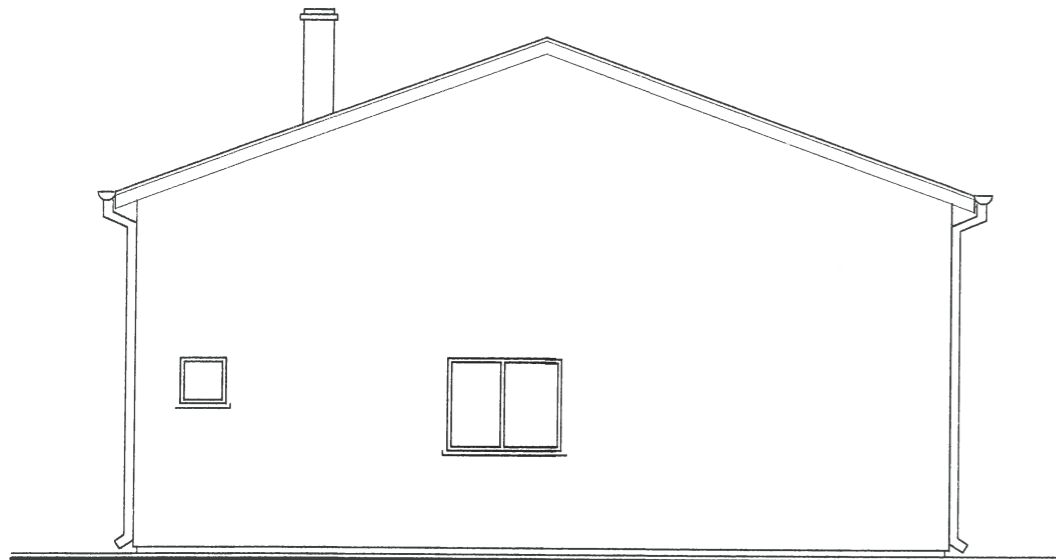

Południowa

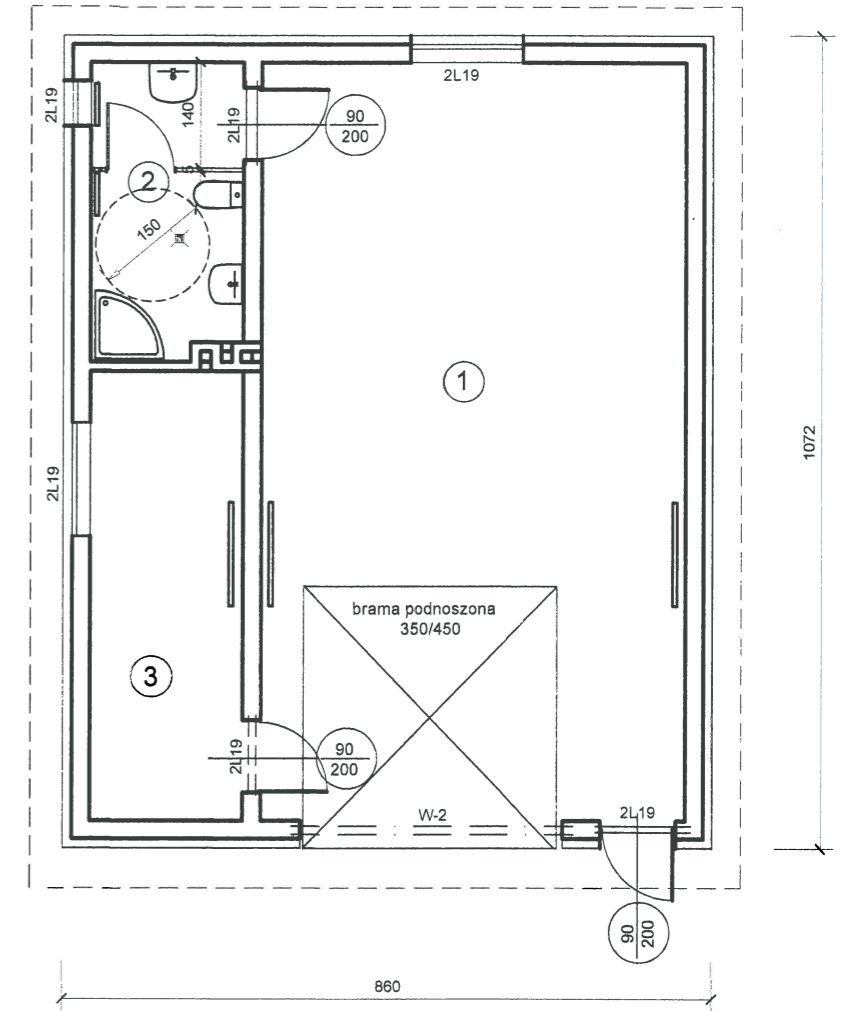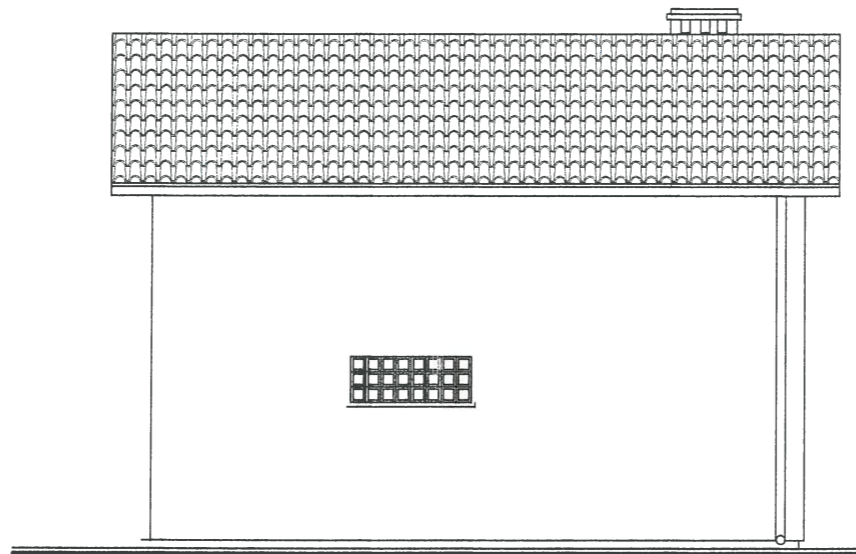


OBIEKT: Budowa budynku garażowego w Dobrojewie
 TYTUŁ: Rzut przyziemia i elewacje
 SKALA: 1:100
 ADRES: Dobrojewo, gm. Ostroróg, dz. nr 23
 INWESTOR: Gmina Ostroróg

mgr inż. Wiesław Bernaciak
 upr. UAN-8345/1060/86
 Bogdan Towalewski
 upr. NN-8345/649/83

Rys. nr

1

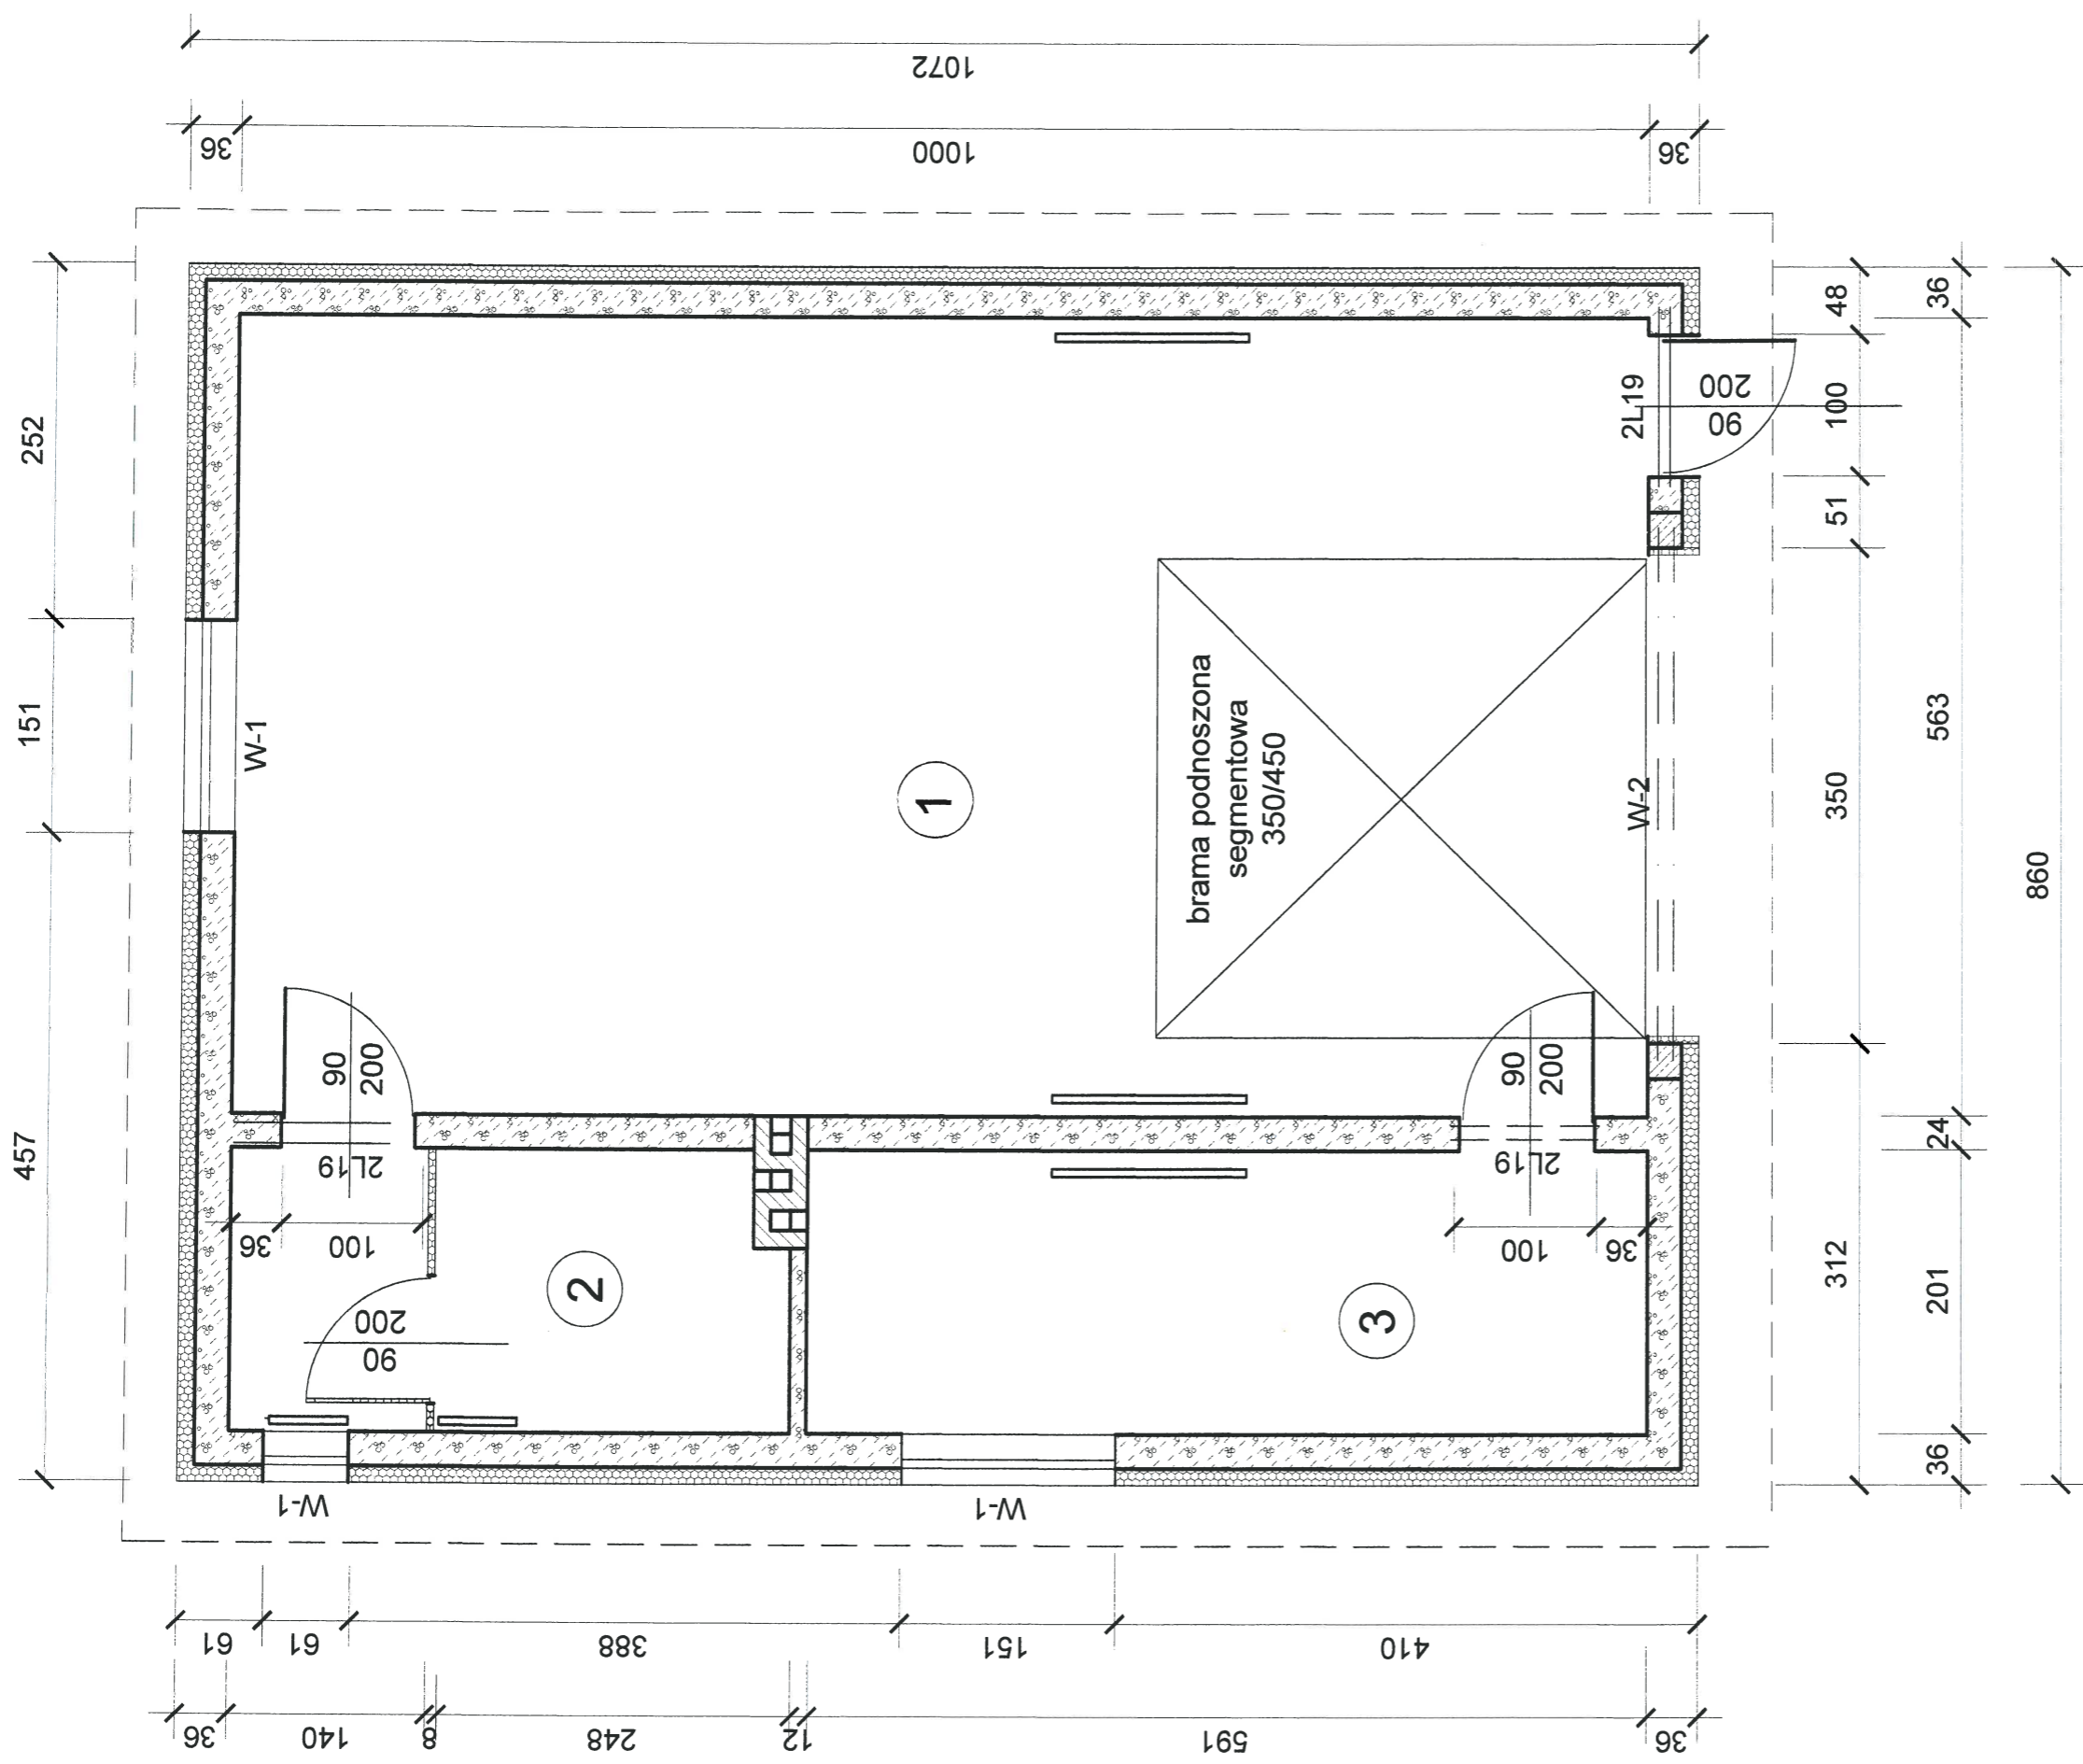



- | | | |
|-------------|-------------|---------------------|
| 1. Garaż | pos. beton. | 53,60m ² |
| 2. Łazienka | terakota | 7,78m ² |
| 3. Magazyn | pos. beton. | 11,88m ² |
| Razem | | 73,26m ² |



OBIEKT: Budowa budynku garażowego w Dobrojewie
 TYTUŁ: Rzut przyziemia
 SKALA: 1:50
 ADRES: Dobrojewi, gm Ostroróg, dz. nr 23
 INWESTOR: Gmina Ostroróg


mgr inż. Wiesław Bernaciak
 upr. UAN-8345/1060/86
 Bogdan Towalewski
 upr. NN-8345/649/83


Rys. nr
2

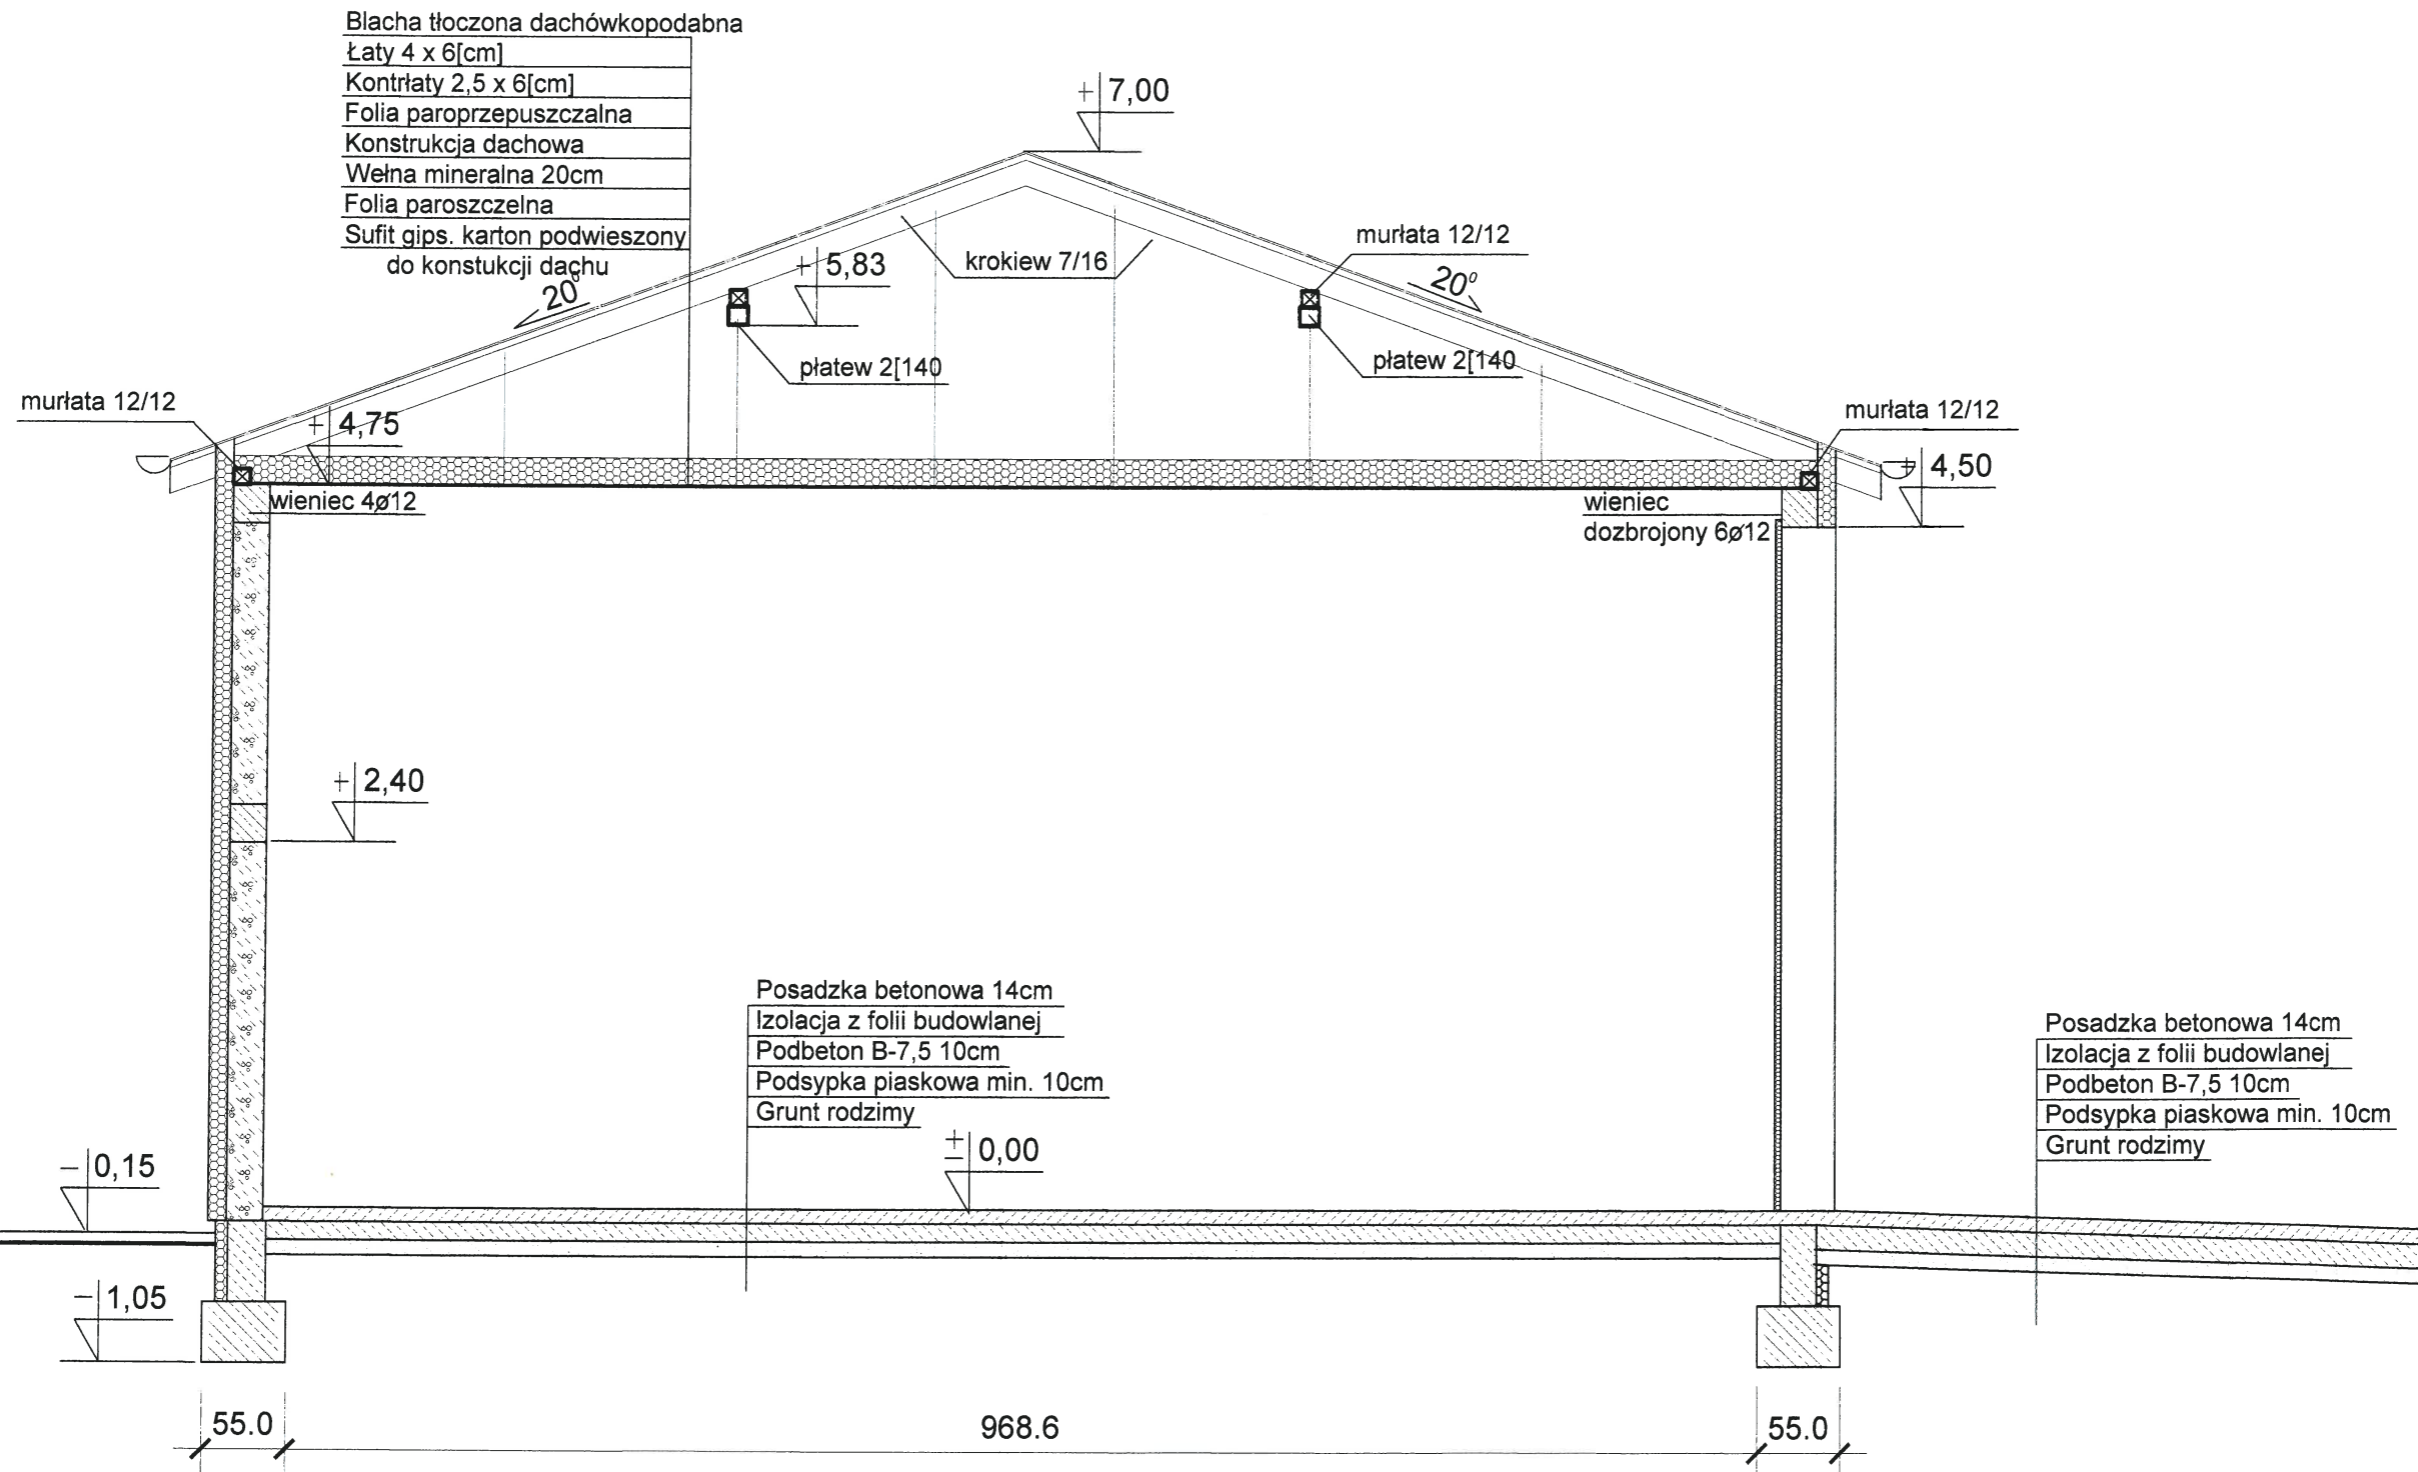


OBIEKT:	Budowa budynku garażowego w Dobrojewie
TYTUŁ:	Przekrój
SKALA:	1:50
ADRES:	Dobrojewi, gm Ostroróg, dz. nr 23
INWESTOR:	Gmina Ostroróg
mgr inż. Wiesław Bernaciak upr. UAN-8345/1060/86 Bogdan Towalewski upr. NN-8345/649/83	
	
Rys. nr	
3	

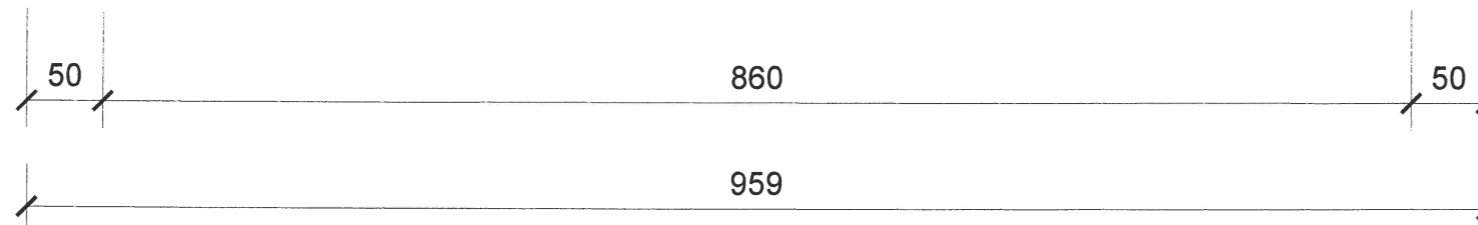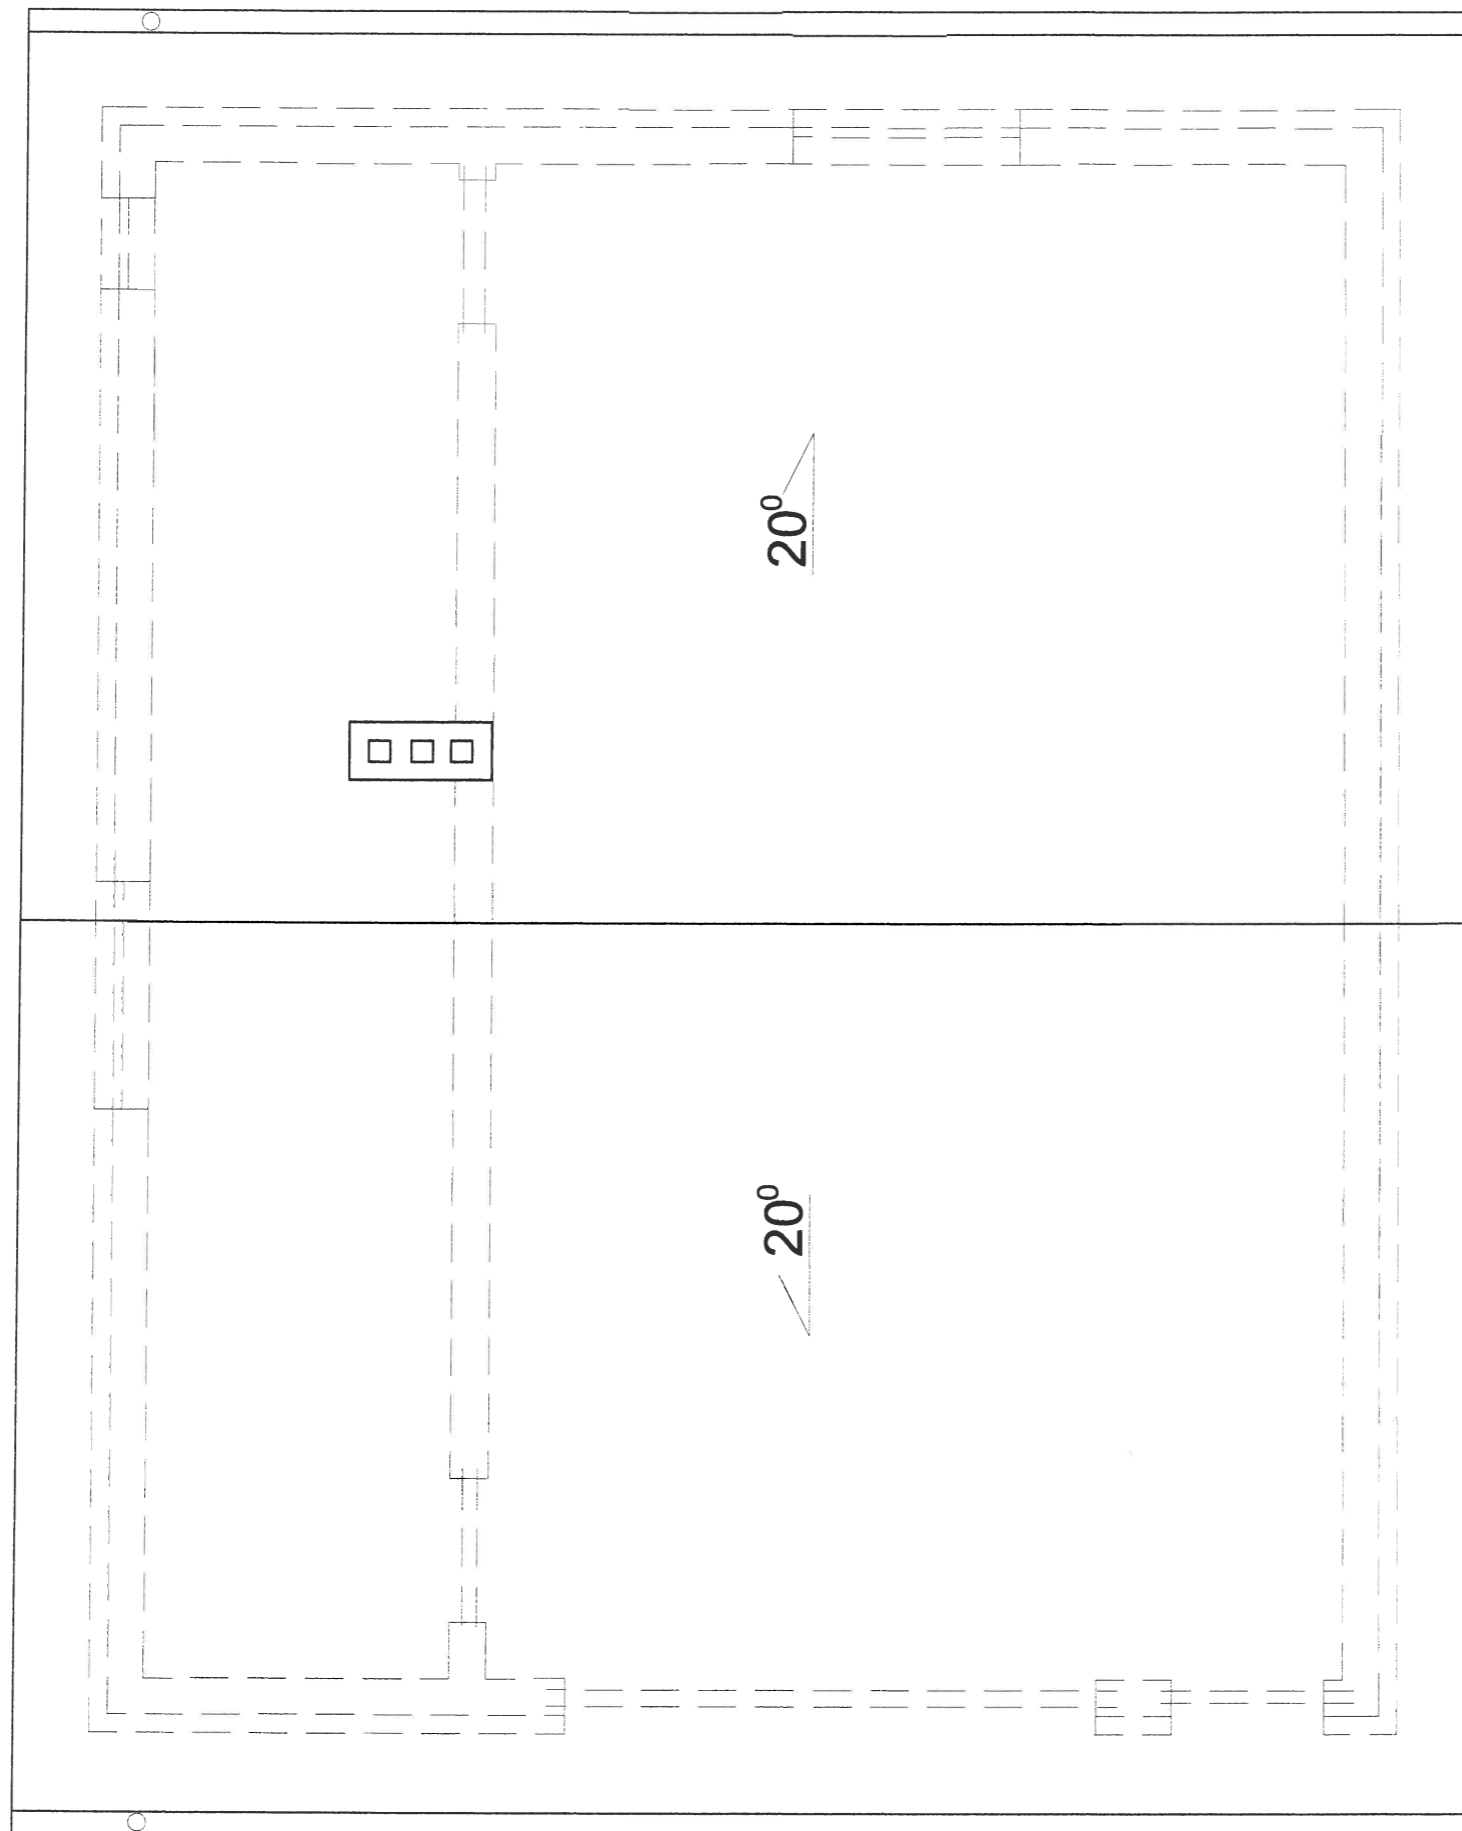

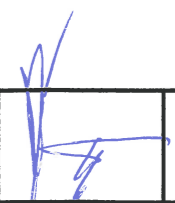
OBIEKT:	Budowa budynku garażowego w Dobrojewie
TYTUŁ:	Rzut dachu
SKALA:	1:50
ADRES:	Dobrojewi, gm Ostroróg, dz. nr 23
INWESTOR:	Gmina Ostroróg
mgr inż. Wiesław Bernaciak upr. UAN-8345/1060/86 Bogdan Towalewski upr. NN-8345/649/83	
	
Rys. nr	
4	

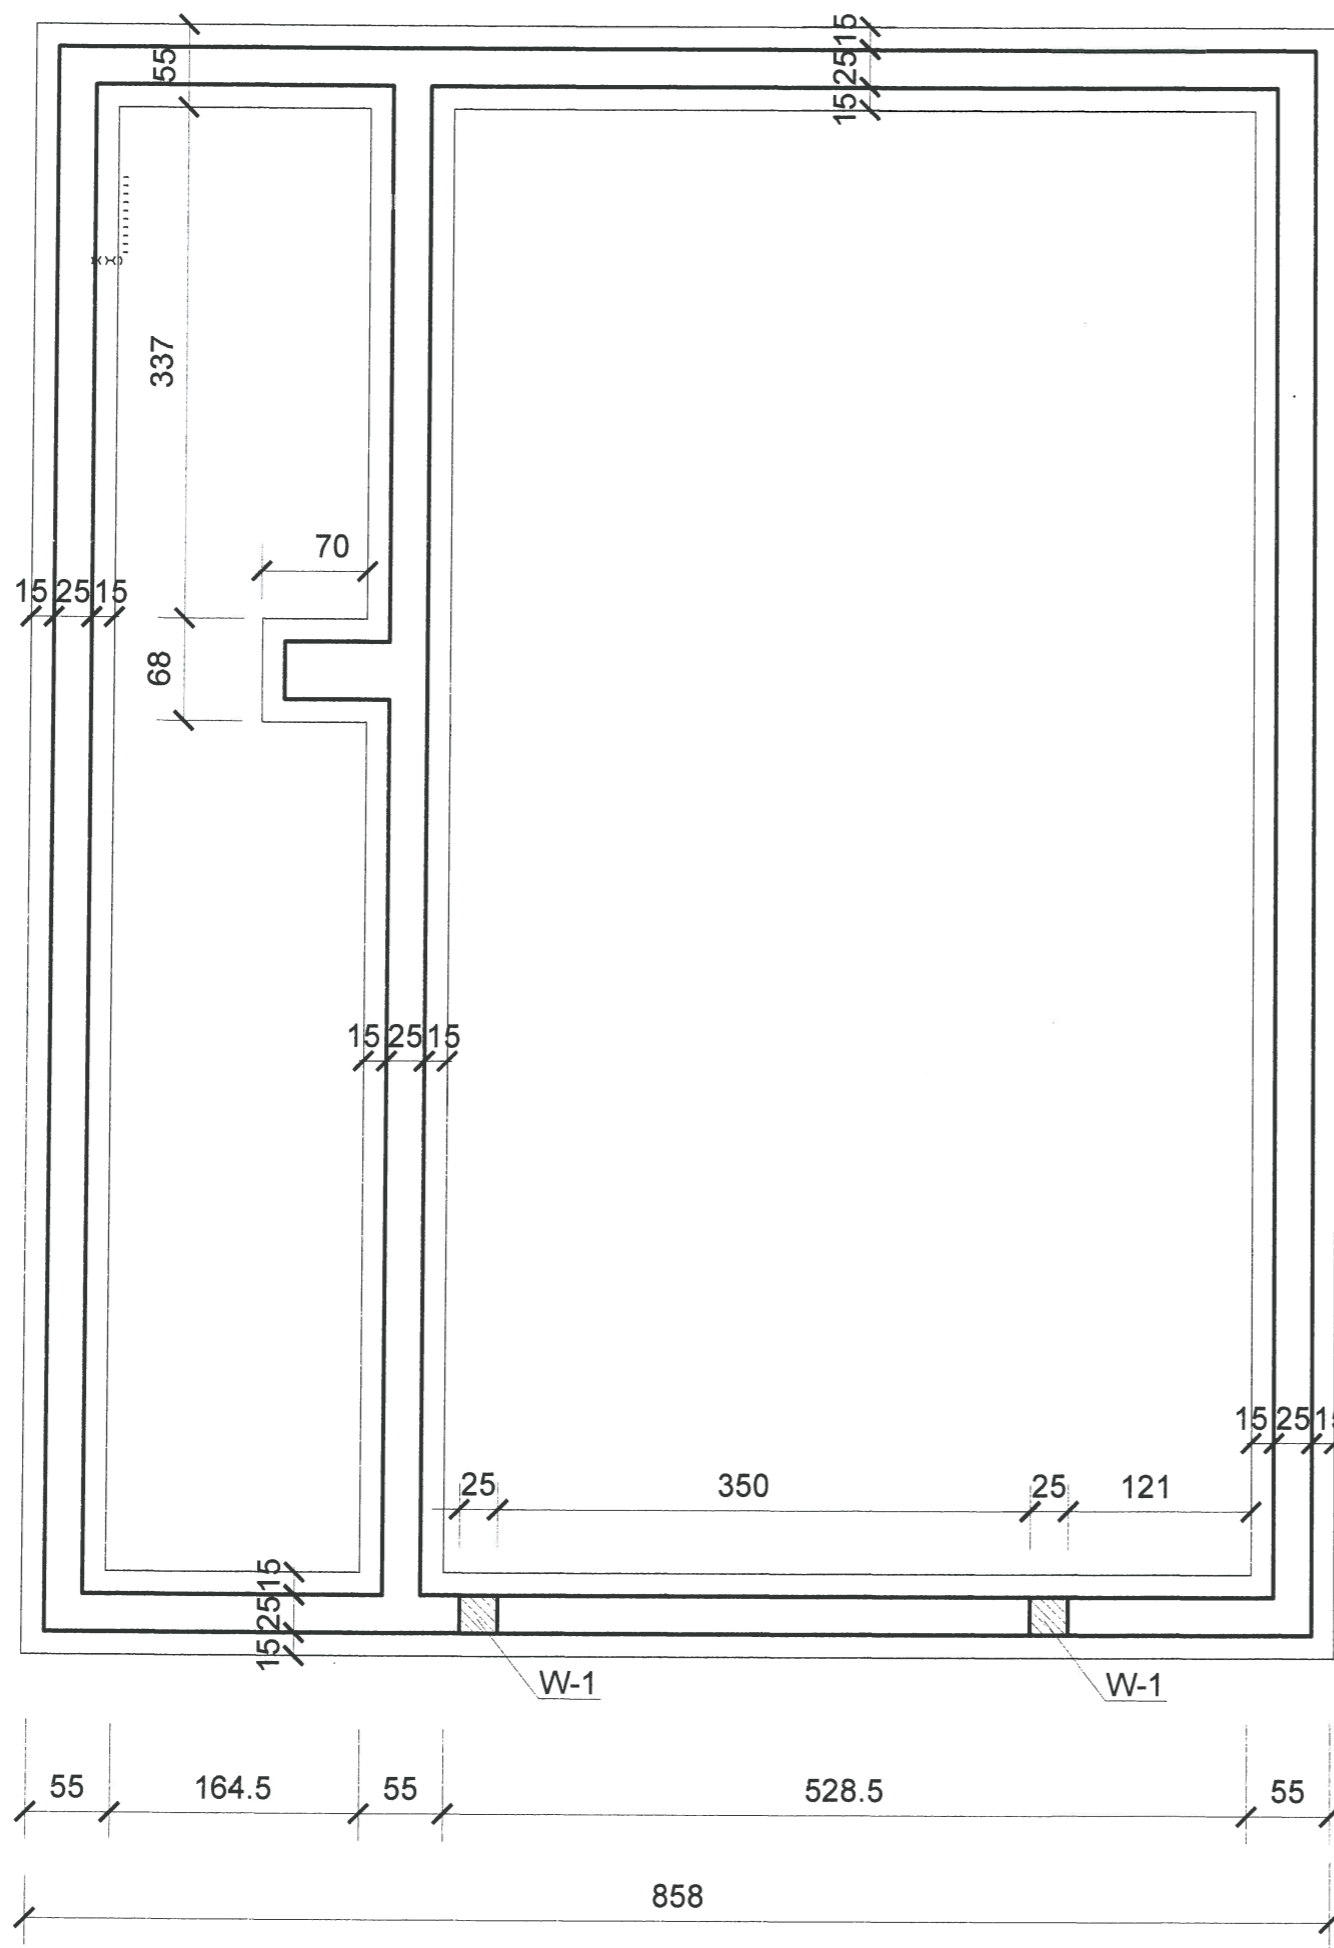


zbrojenie fundamentów - 56,60mb

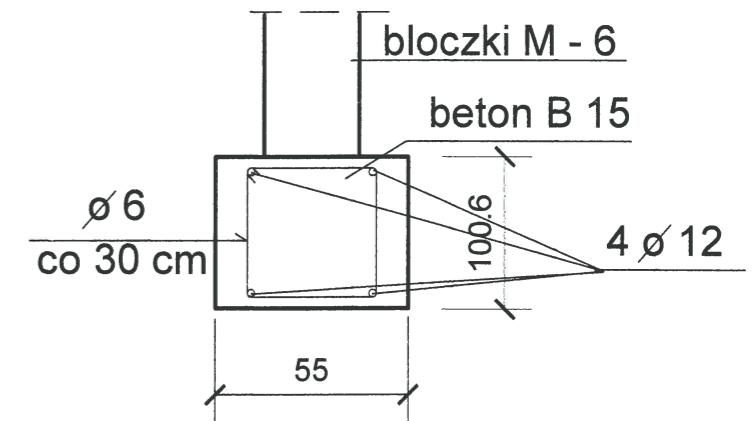


OBIEKT:	Budowa budynku garażowego w Dobrojewie
TYTUŁ:	Rzut fundamentów
SKALA:	1:50
ADRES:	Dobrojewi, gm Ostroróg, dz. nr 23
INWESTOR:	Gmina Ostroróg
mgr inż. Wiesław Bernaciak upr. UAN-8345/1060/86 Bogdan Towalewski upr. NN-8345/649/83	
	Rys. nr 5


Wewnętrzna

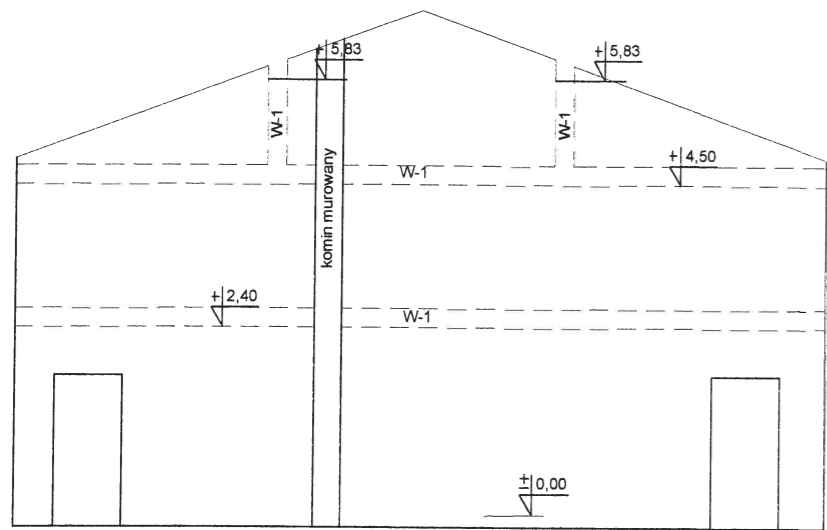


Północna

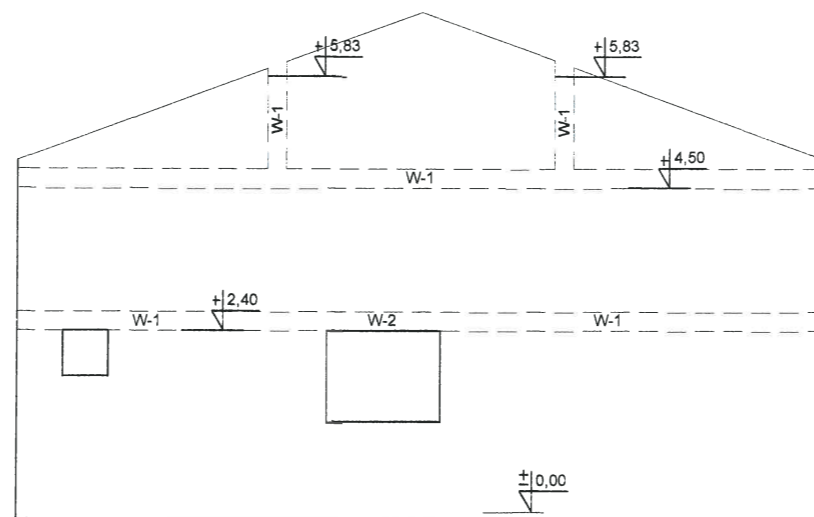


Południowa

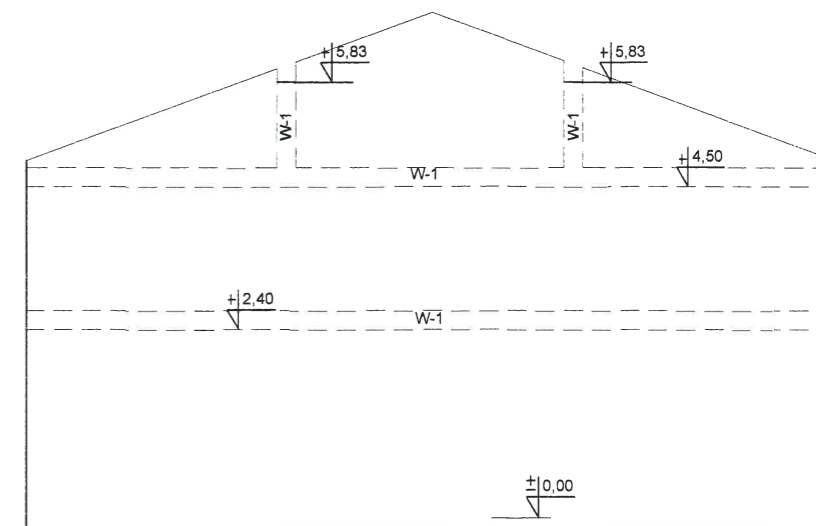


Zachodnia

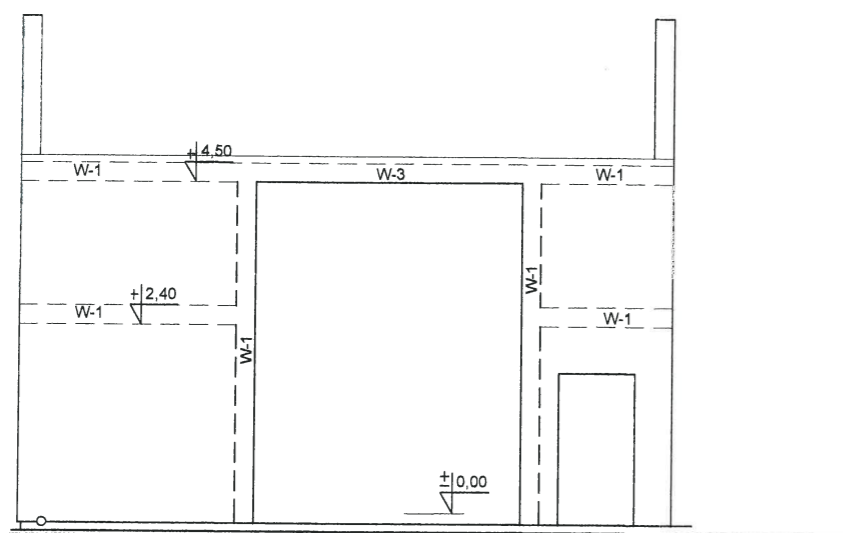


Wschodnia

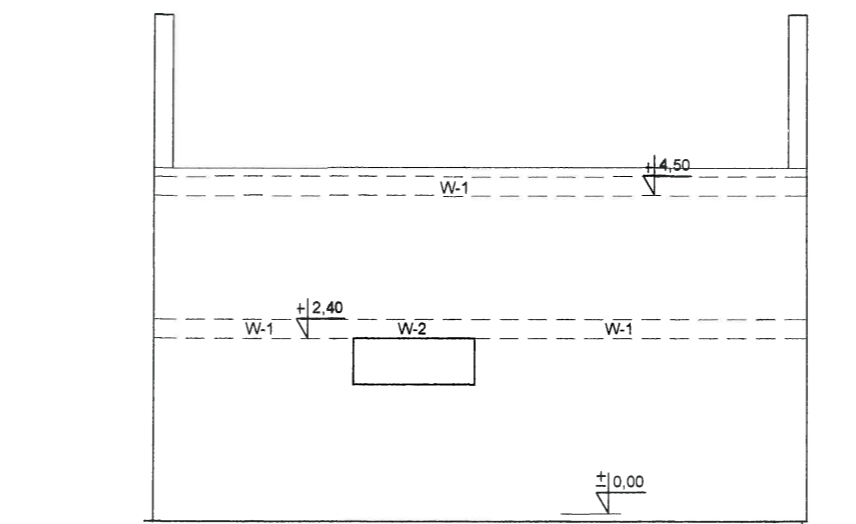


W-1 - 101mb

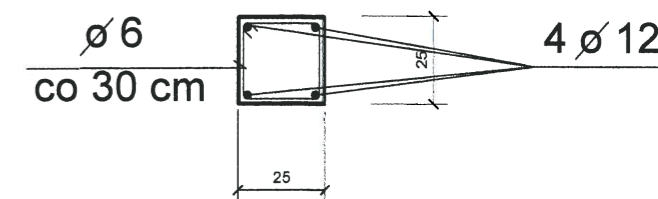

W-2 - 4,0mb

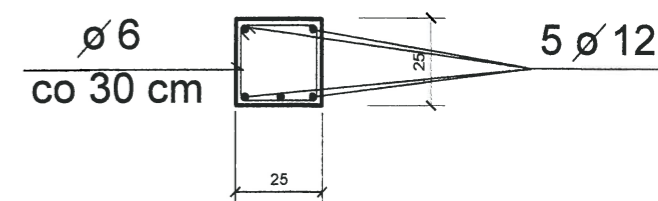

W-3 - 4,0mb

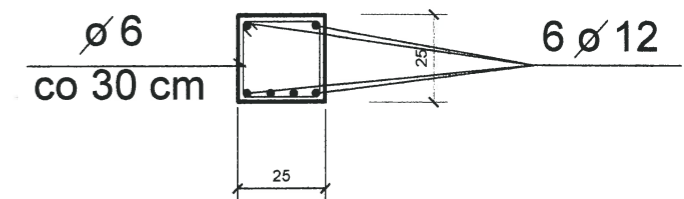


OBIEKT: Budowa budynku garażowego w Dobrojewie
 TYTUŁ: Układ wieńców w ścianach
 SKALA: 1:100
 ADRES: Dobrojewo, gm. Ostroróg, dz. nr 23
 INWESTOR: Gmina Ostroróg

mgr inż. Wiesław Bernaciak
 upr. UAN-8345/1060/86
 Bogdan Towalewski
 upr. NN-8345/649/83

Rys. nr


6

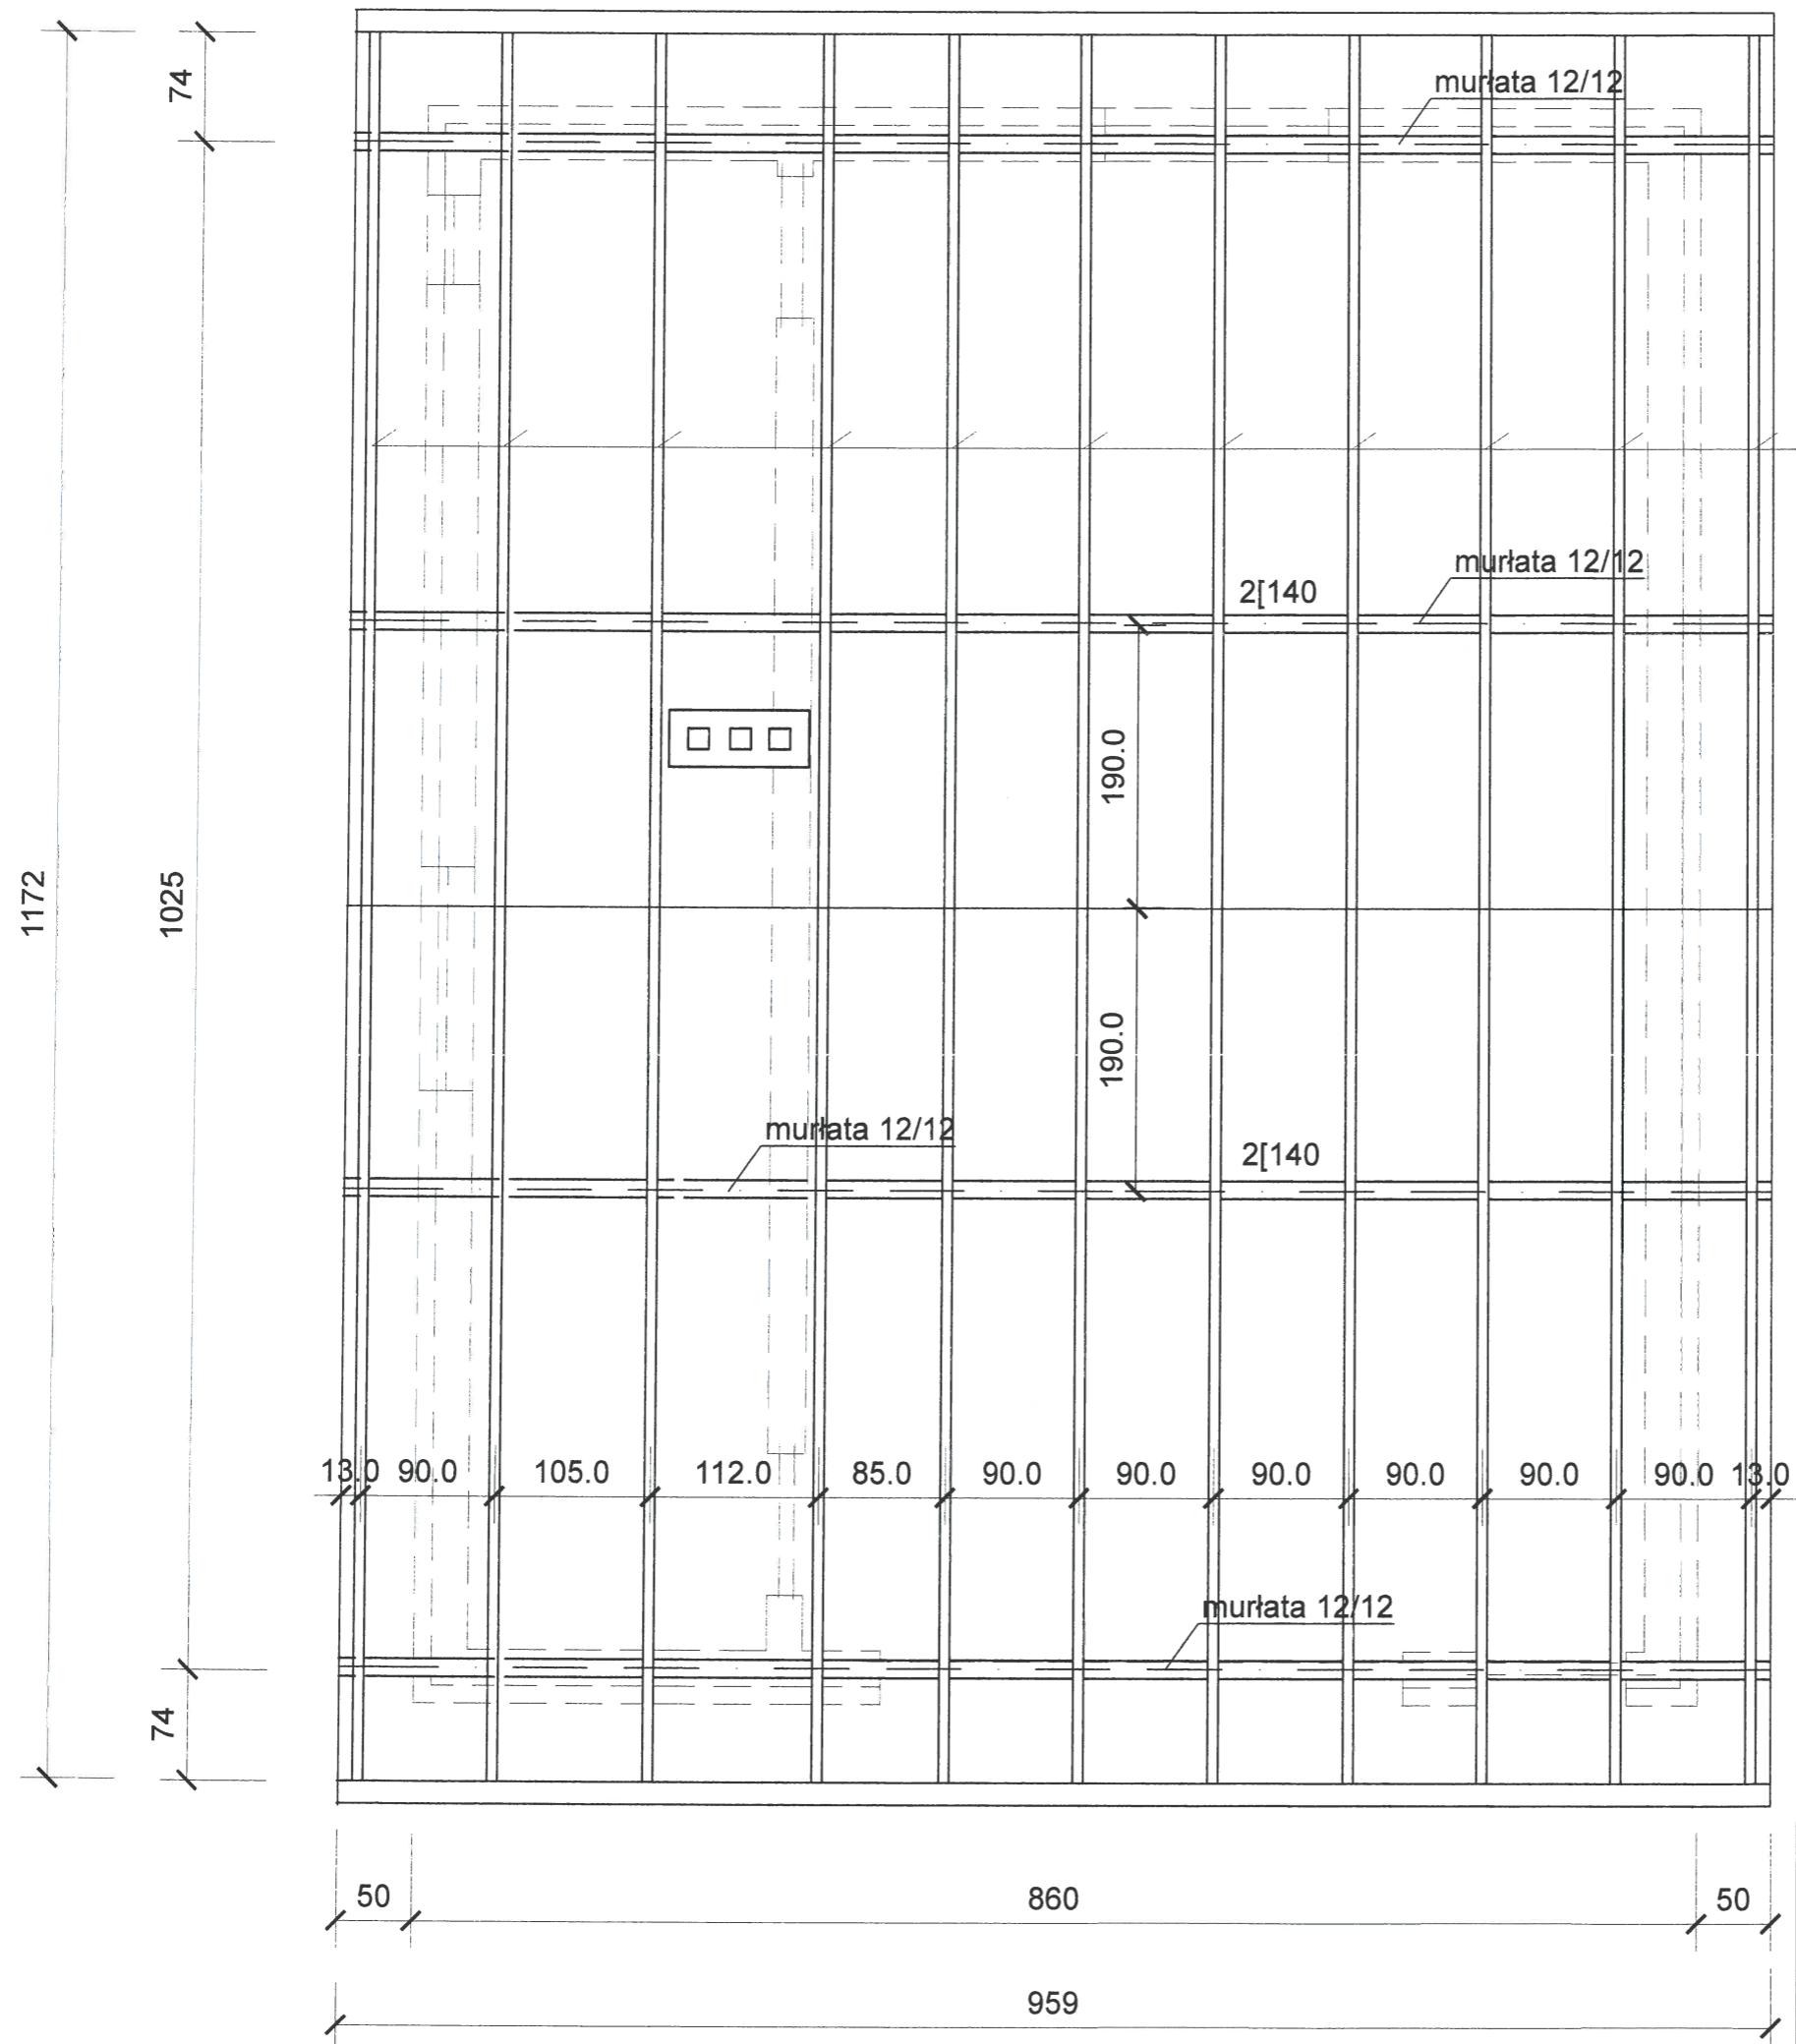

nazwa elementu	przekrój [cm]	długość [m]	ilość [szt]	długość całkowita [m]	objętość czk owita [m ³]
murłata M-1	12/12	9,60	4	38,40	0,55
krokiew K-1	16/6,3	6,50	22	143,00	1,44
łaty	4/6	3,00	40	120,00	0,29
kontrłaty	2,5/6	5,40	28	151,20	0,23
					2,51 m³

OBIEKT: Budowa budynku garażowego w Dobrojewie
TYTUŁ: Rzut konstrukcji dachu
SKALA: 1:50
ADRES: Dobrojewi, gm Ostroróg, dz. nr 23
INWESTOR: Gmina Ostroróg

mgr inż. Wiesław Bernaciak
 upr. UAN-8345/1060/86
 Bogdan Towalewski
 upr. NN-8345/649/83

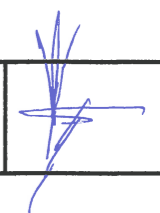

Rys. nr
7