


Mapa zasadnicza i mapa sytuacyjno-wysokościowa
 Województwo Wielkopolskie
 Powiat Szamotulski
 Jednostka ewidencyjna: *Ostrowo*
 Obręb ewidencyjny: *Dobrońsko*
 Skala: 1:1000
 Rok planowania: *2016-09-28*
 GK 6642.1.19.20.16

Poswiadcza się, że niniejsze ramię kopii z treści materiałów geodezyjnego zasobu 1706 geodezyjny i kartograficznego

POWIATU SZAMOTULSKIEGO
Hopa Zasadnicza

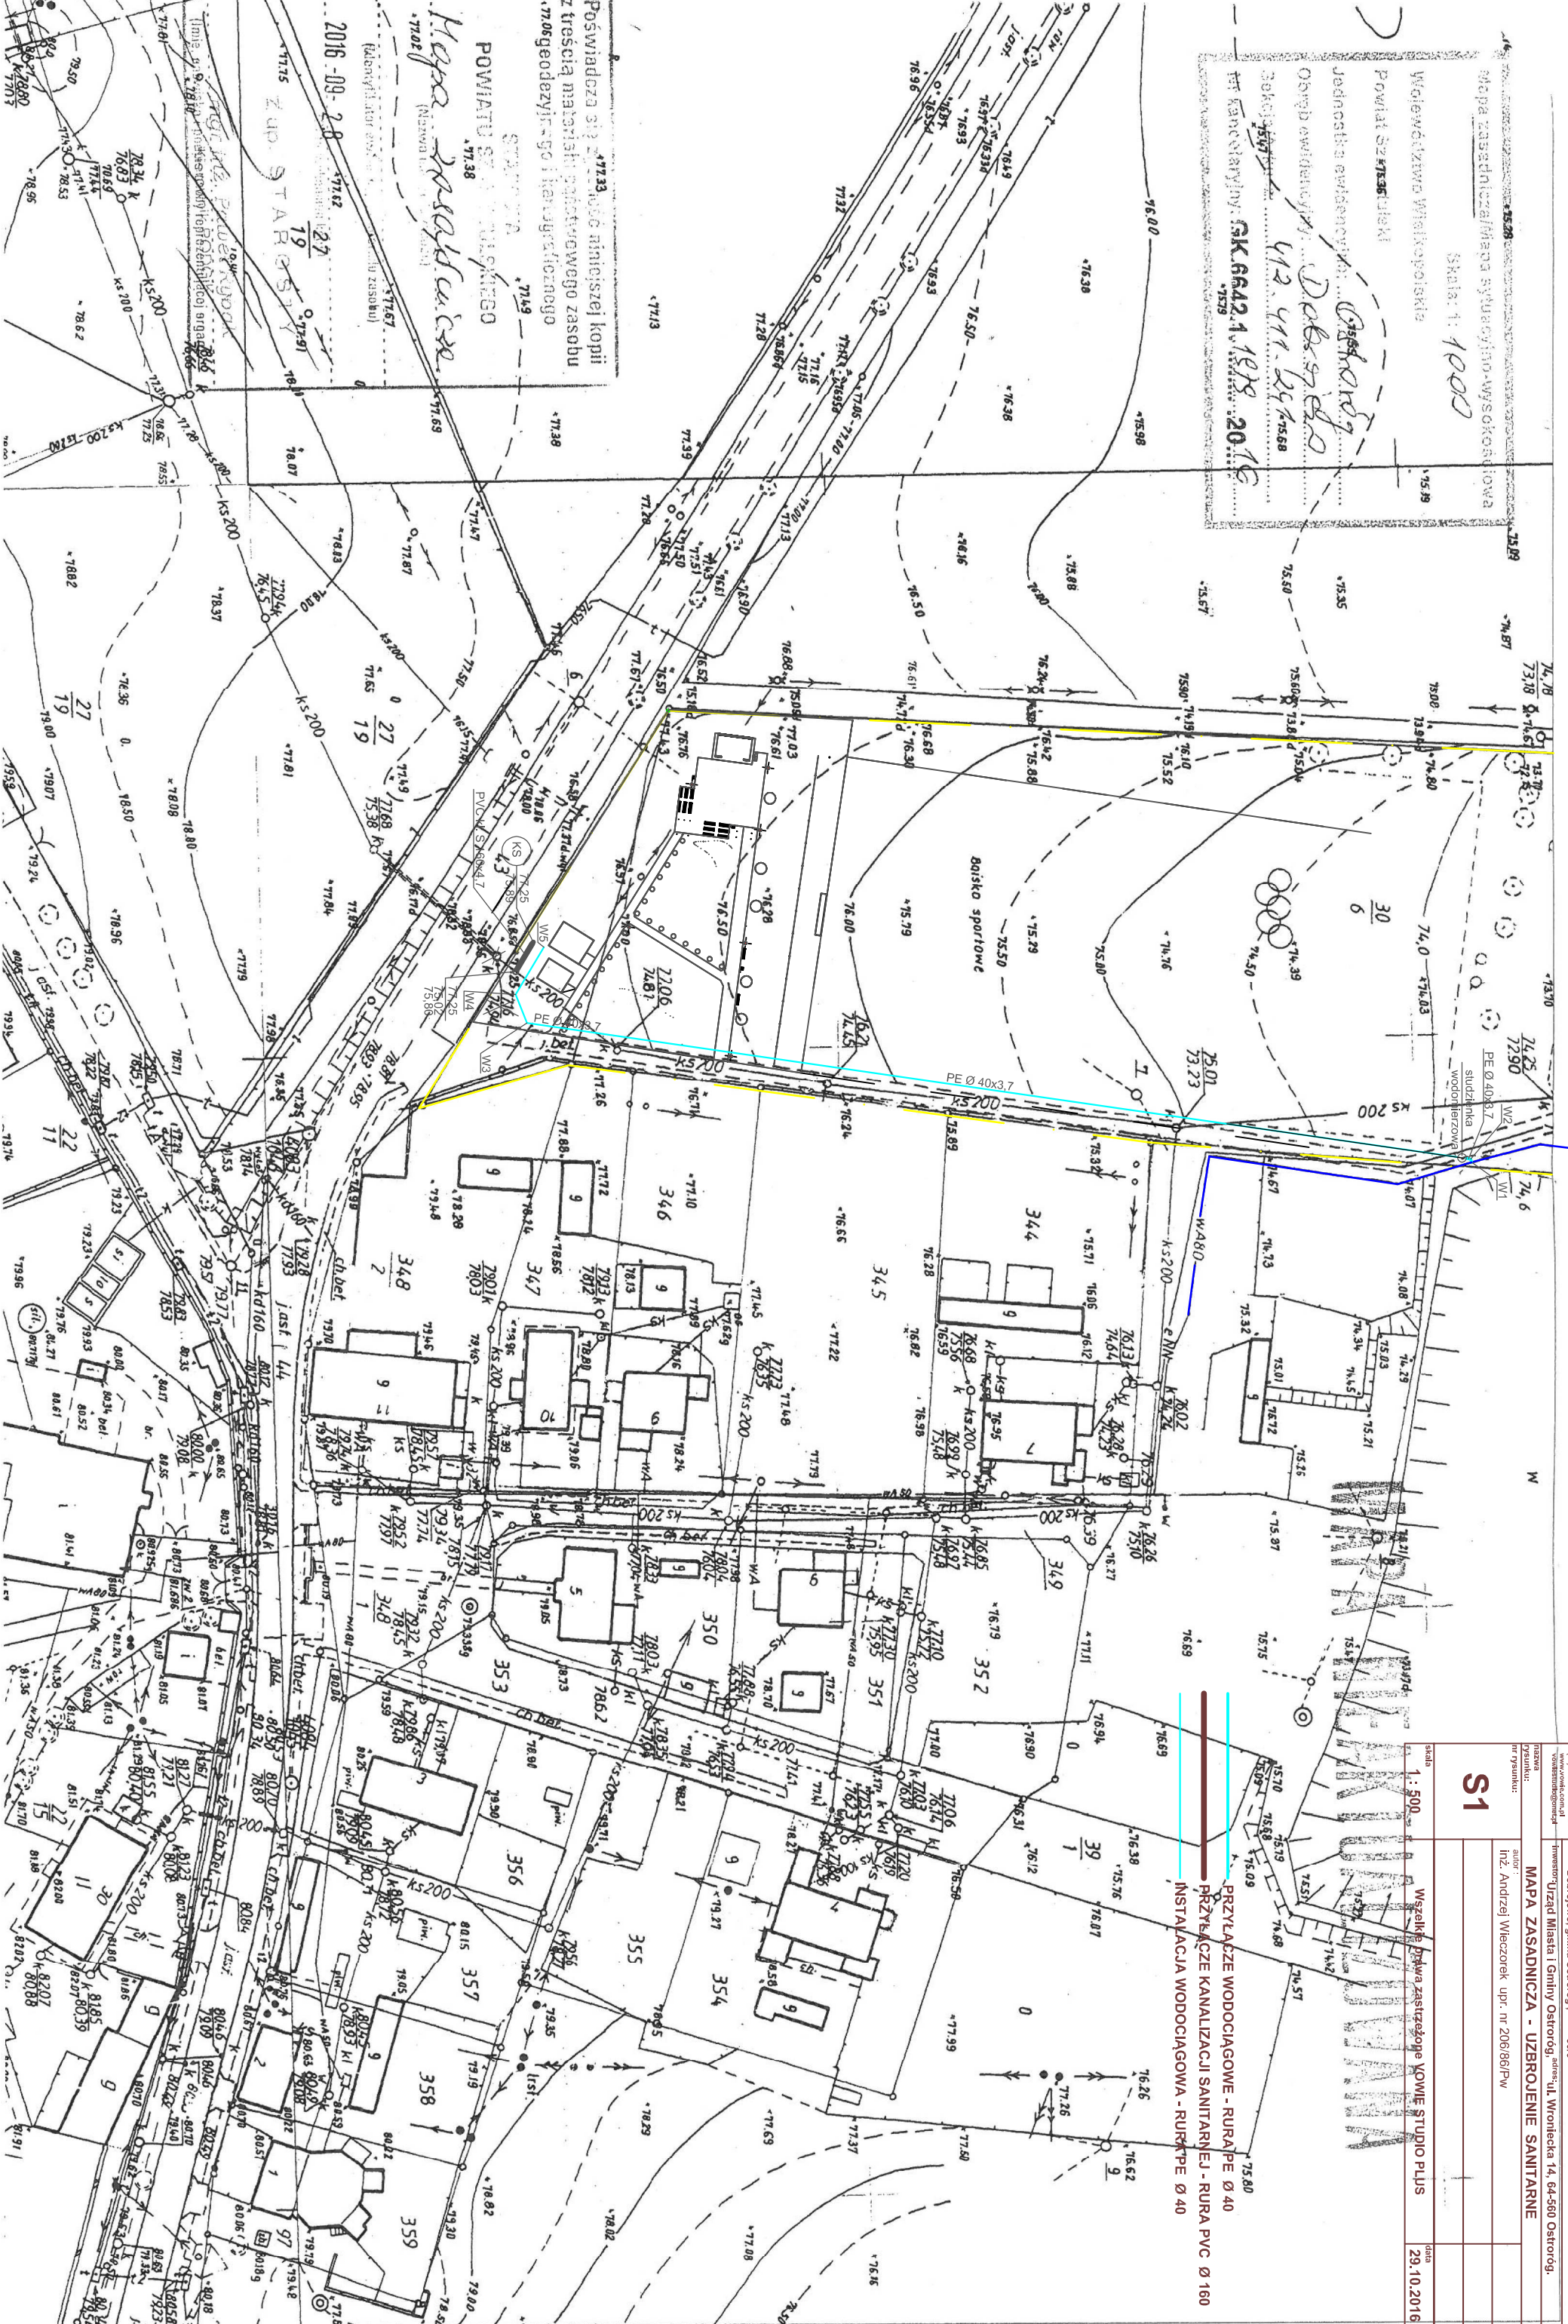

W1

PROJEKT BUDOWLANO-WYKONAWCZY
ZAGOSPODAROWANIE TERENÓW REKREACYJNYCH
WRĄZ Z BUDOWĄ ALTANY
 adres: Dobrońsko, gmina Ostrowo, ul. Wroniecka 14, 64-560 Ostrowo.
 Inwestor: Urząd Miasta i Gminy Ostrowo, ul. Wroniecka 14, 64-560 Ostrowo.
 Projektant: **MAPA ZASADNICZA - UZBROJENIE SANITARNE**
 autor: Inż. Andrzej Wiecek upr. nr 206/86/Pw
 nr projektu: **S1**

skala	1:500	data	29.10.2016
Wzrostki: <i>Przewodzenie wodociągowe - RURA PE Ø 40</i> <i>Przewodzenie kanalizacji sanitarnej - RURA PVC Ø 160</i> <i>Instalacja wodociągowa - RURKIPE Ø 40</i>			