


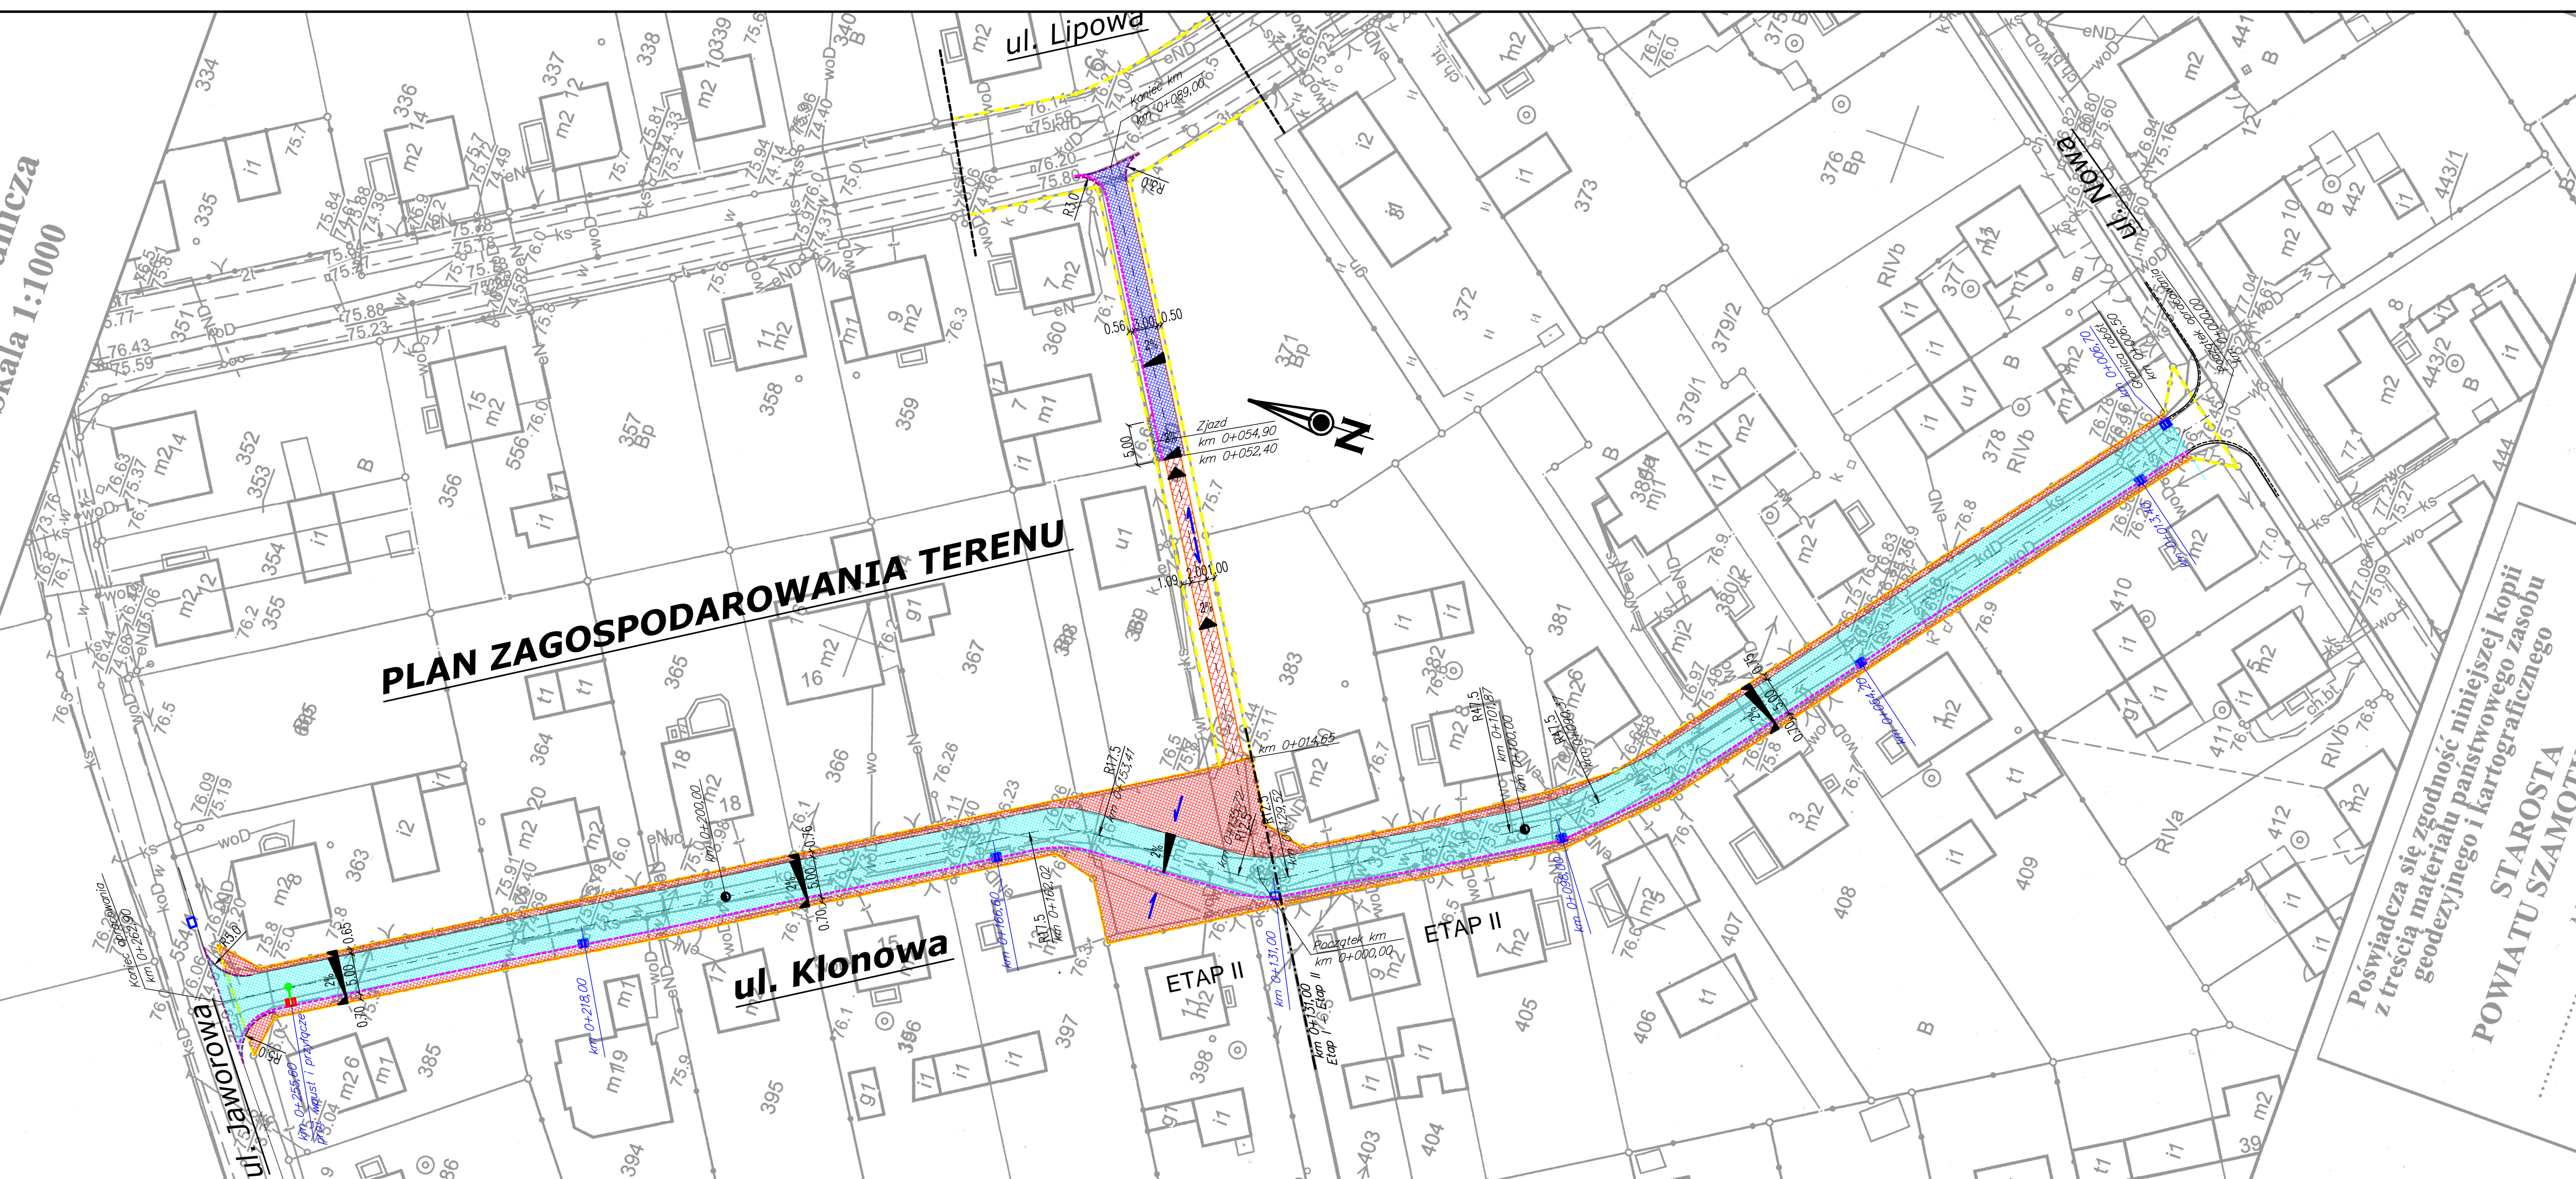
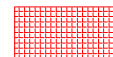


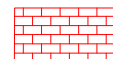

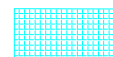

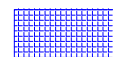

Skala 1:1000

PLAN ZAGOSPODAROWANIA TERENU




LEGENDA:

-  proj. nawierzchnia z kostki betonowej kolor czerwony
-  proj. nawierzchnia chodnika z kostki betonowej kolor czerwony
-  proj. nawierzchnia z kostki betonowej kolor szary
-  proj. nawierzchnia zjazdu z kostki betonowej kolor szary
-  projektowany obrzeże betonowe 8x30cm
-  projektowany krawężnik betonowy najazdowy 15x22cm
-  projektowany korytko ściekowe 25x33x8cm
-  granica działki
-  wpust kanalizacji deszczowej
-  proj wpust kanalizacji deszczowej

Poswiadcza się zgodność niniejszej kopii z treścią materiału państwowego zasobu geodezyjnego i kartograficznego

STAROSTA POWIATU SZAMOTULY

		STUDIO PROJEKTOWE PE-DRO	
		Piotr Mańczak 64-500 Szamotuły, ul. Łazurowa 10	
OBIEKT: PRZEBUDOWA UL. KLONOWEJ W M. OSTRORÓG			
INWESTOR: GMINA OSTRORÓG UL. WRONIECKA 14 64-560 OSTRORÓG			
STADIUM: PROJEKT BUDOWLANO – WYKONAWCZY	BRANŻA: DROGOWA		
TEMAT RYSUNKU: PLAN SYTUACYJNY	SKALA: 1:500	DATA: 11.2017	NR RYS: 02
PROJEKTOWAŁ: IMIĘ I NAZWISKO	PODPIS		
PROJEKTANT: mgr inż. Piotr Mańczak WKP/0078/P00D/14			