


# PLAN ZAGOSPODAROWANIA TERENU

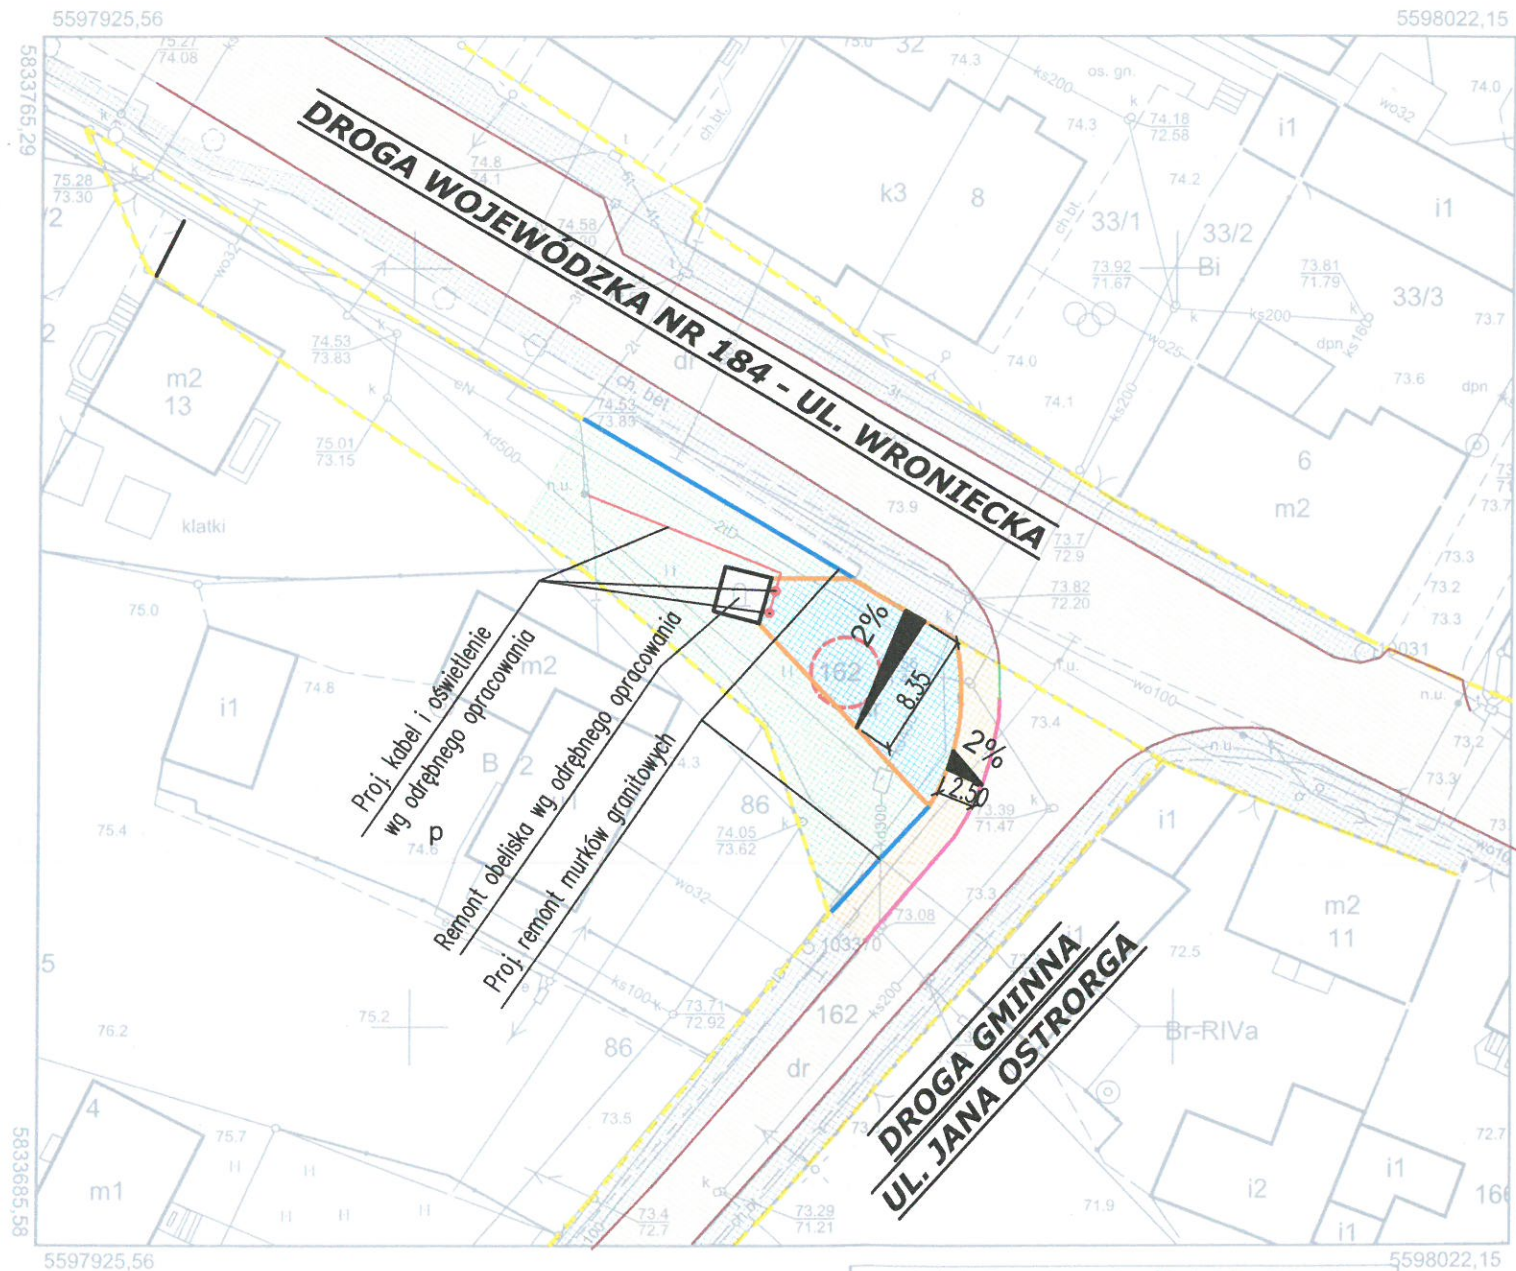

Mapa zasadnicza  
Skala 1:500



## LEGENDA:

- istniejący krawężnik
- projektowany krawężnik uliczny najazdowy 15x22cm
- projektowane obrzeże z kostki granitowej 15x17cm kolor czarny
- projektowany krawężnik betonowy 15x30cm
- - - granice działek ewidencyjnych
- istniejąca nawierzchnia drogi
- istniejąca nawierzchnia chodnika
- projektowany nawierzchnia z kostki granitowej 8/10cm kolor szary
- projektowany nawierzchnia z kostki betonowe gr 8cm kolor szary
- projektowany teren zielony - humus z obsianiem trawą
- oprawa oświetleniowa do podświetlenia obelisku

Sporządził: Ewa Szymkowiak

Szamotuły, dnia 27-08-2018 r.

Poświadczam zgodność niniejszej kopii z treścią materiału państwowego zasobu geodezyjnego i kartograficznego

STAROSTA  
POWIATU SZAMOTULSKIEGO

Mapa zasadnicza  
(Nazwa materiału zasobu)

P.3024.2015.3602  
(Identyfikator ewidencyjny materiału zasobu)  
27-08-2018 r.  
(Data wykonania kopii)

Z up. STAROSTY

mgr Ewa Szymkowiak  
INSPEKTOR

(Imię, nazwisko i podpis osoby reprezentującej organ)



STUDIO PROJEKTOWE PE-DRO

Piotr Mańczak  
64-500 Szamotuły, ul. Łazurowa 10

OBIEKT: REMONT NAWIERZCHNI CHODNIKA PRZY OBELISKU  
JANA OSTROGA W M. OSTRORÓG

INWESTOR: GMINA OSTRORÓG  
UL. WRONIECKA 14  
64-560 WRONKI

STADIUM: PROJEKT BUDOWLANY	BRANŻA: DROGOWA
TEMAT RYSUNKU: PLAN SYTUACYJNY	SKALA: 1:500 DATA: 09.2018 NR RYS: 02

PROJEKTOWAŁ	IMIĘ I NAZWISKO	PODPIS
PROJEKTANT:	mgr inż. Piotr Mańczak WKP/0078/P000/14	