


KONSTR		BRANZA		OPRACOWAL		PROJEKTANT		TEMAT		PROJEKT	
		NR RYS		K. FAZ		A. FALAT		KONSTRUKCJA SCHODÓW		ROZBUDOWA I PRZEBUDOWA ISTNIEJĄCEGO BUDYNKU	
06.2012		DATA		A-8204 B-10088		A-8204 B-10088		SKALA 1:20		DZIAŁKA NR 879 PADEW NARODOWA	
		SKALA								ADMINISTRACYJNEGO (URZĘDU GMINY)	
autorские studio projektowo-inwestycyjne ul. Piłsudskiego 15a/25B tel./fax (071) 788 46 46 28-300 MIELEC e-mail: aspi@aspi.com.pl											

Zaświadczenie o wyłączeniu z Urzędu o prawie budowlanym. Rysunek niniejszy nie może być w całości lub w części opublikowany, rozpowszechniany lub oddany do użytku komercyjnego, bez pisemnej zgody firmy aspi.

BETON: C20/25
 STAL ZBROJENIOWA:
 ZBROJENIE GŁÓWNE: AIII
 STRZEMIENIA: A0
 OTULINA: 2,5 cm

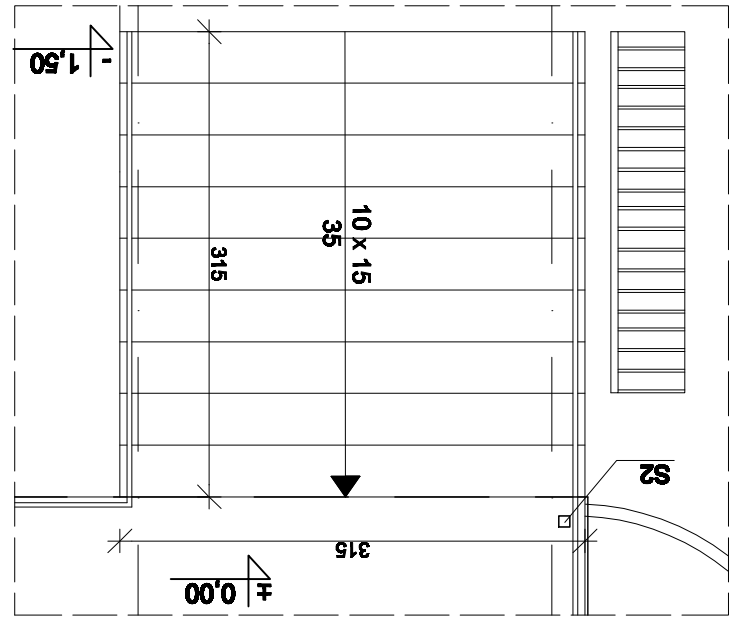

RZUT SCHODÓW
 skala 1:50

