
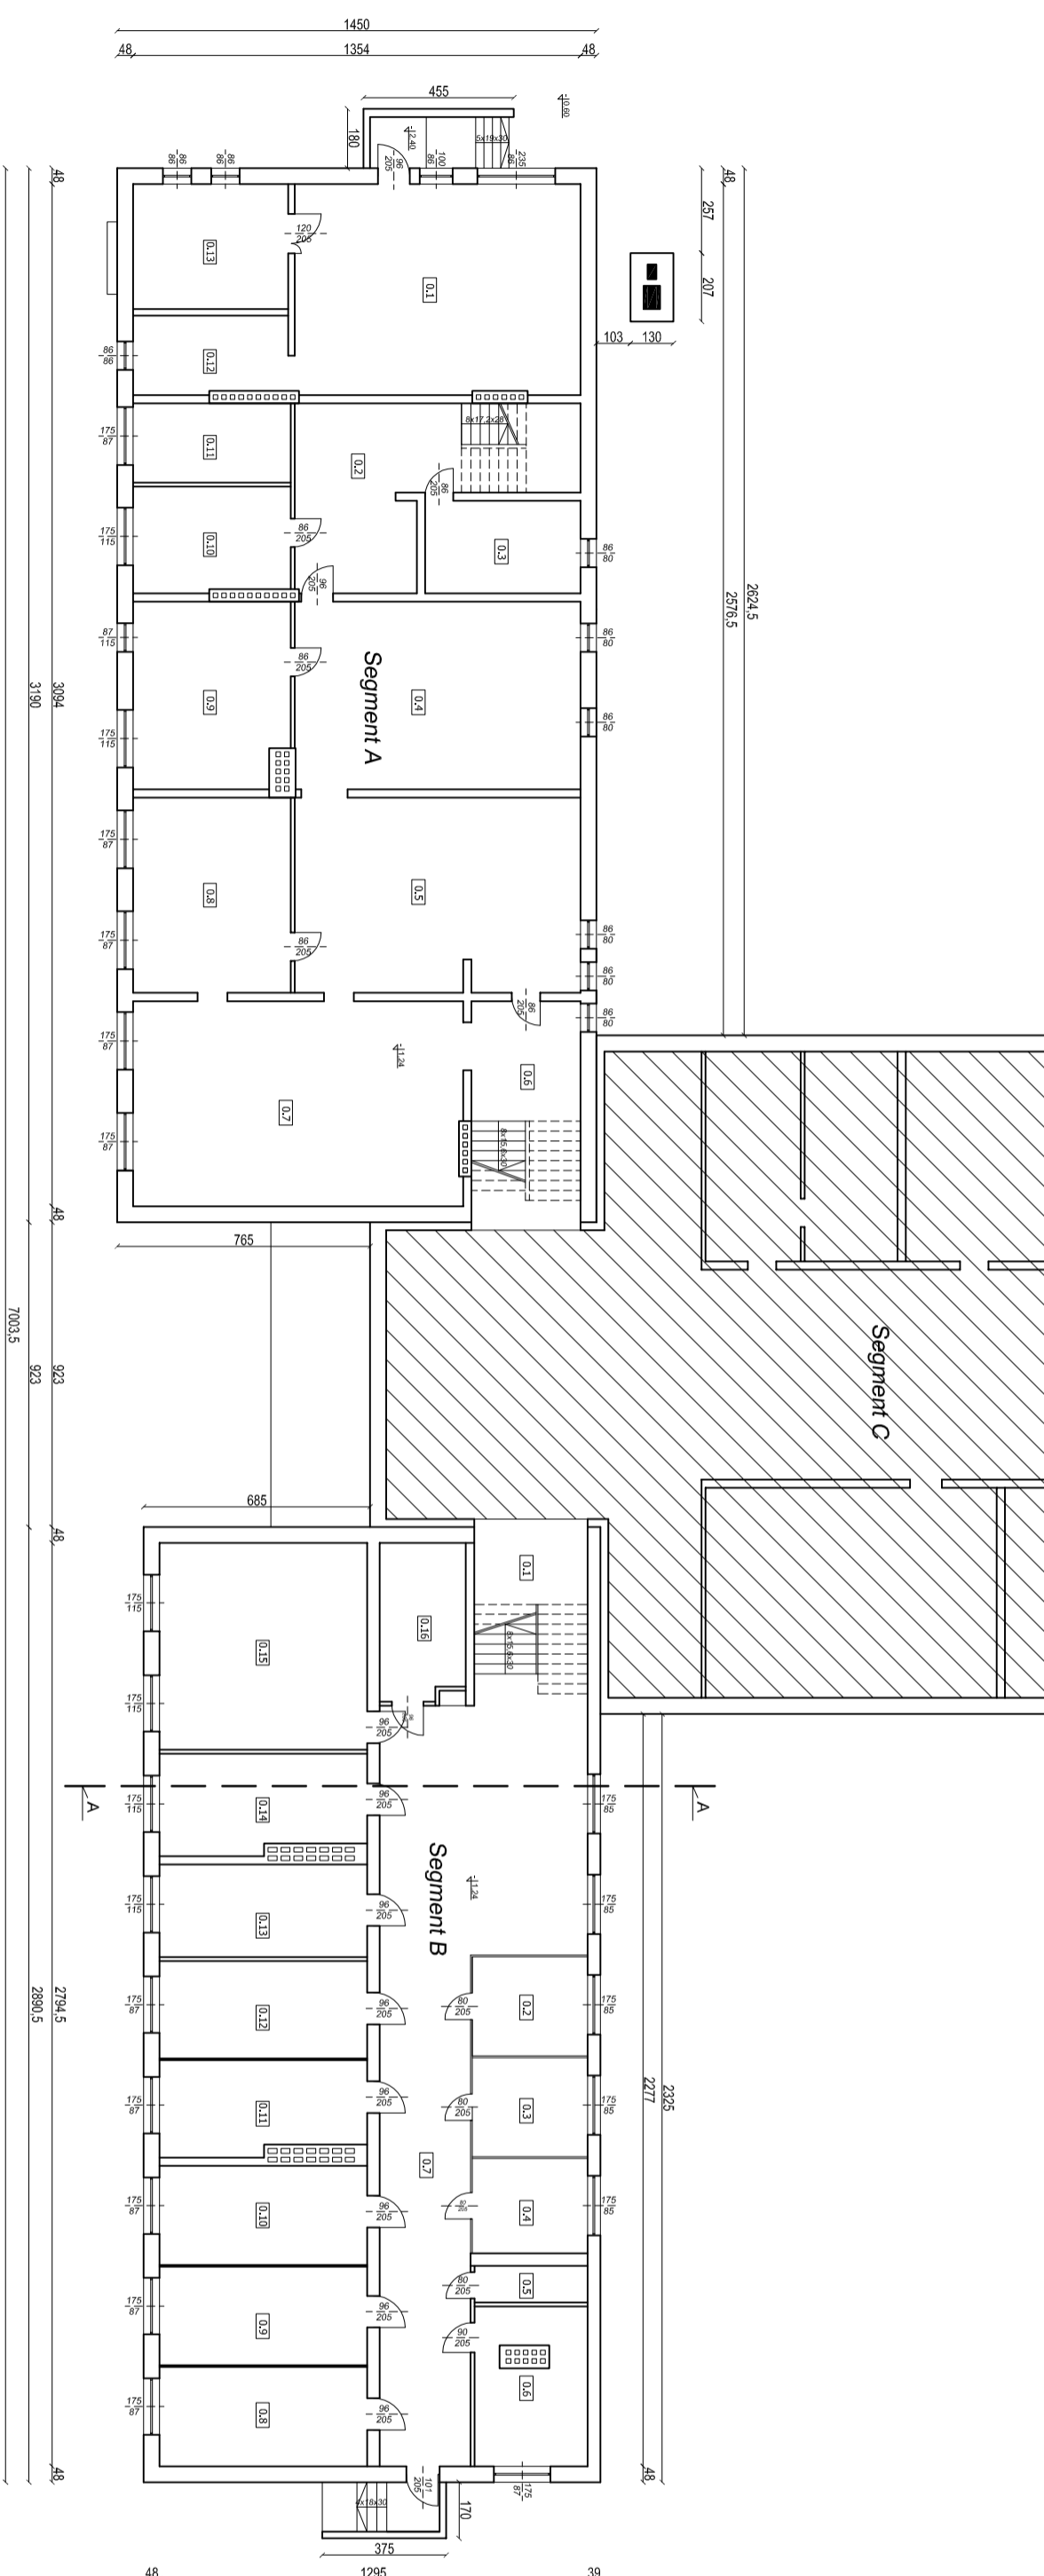
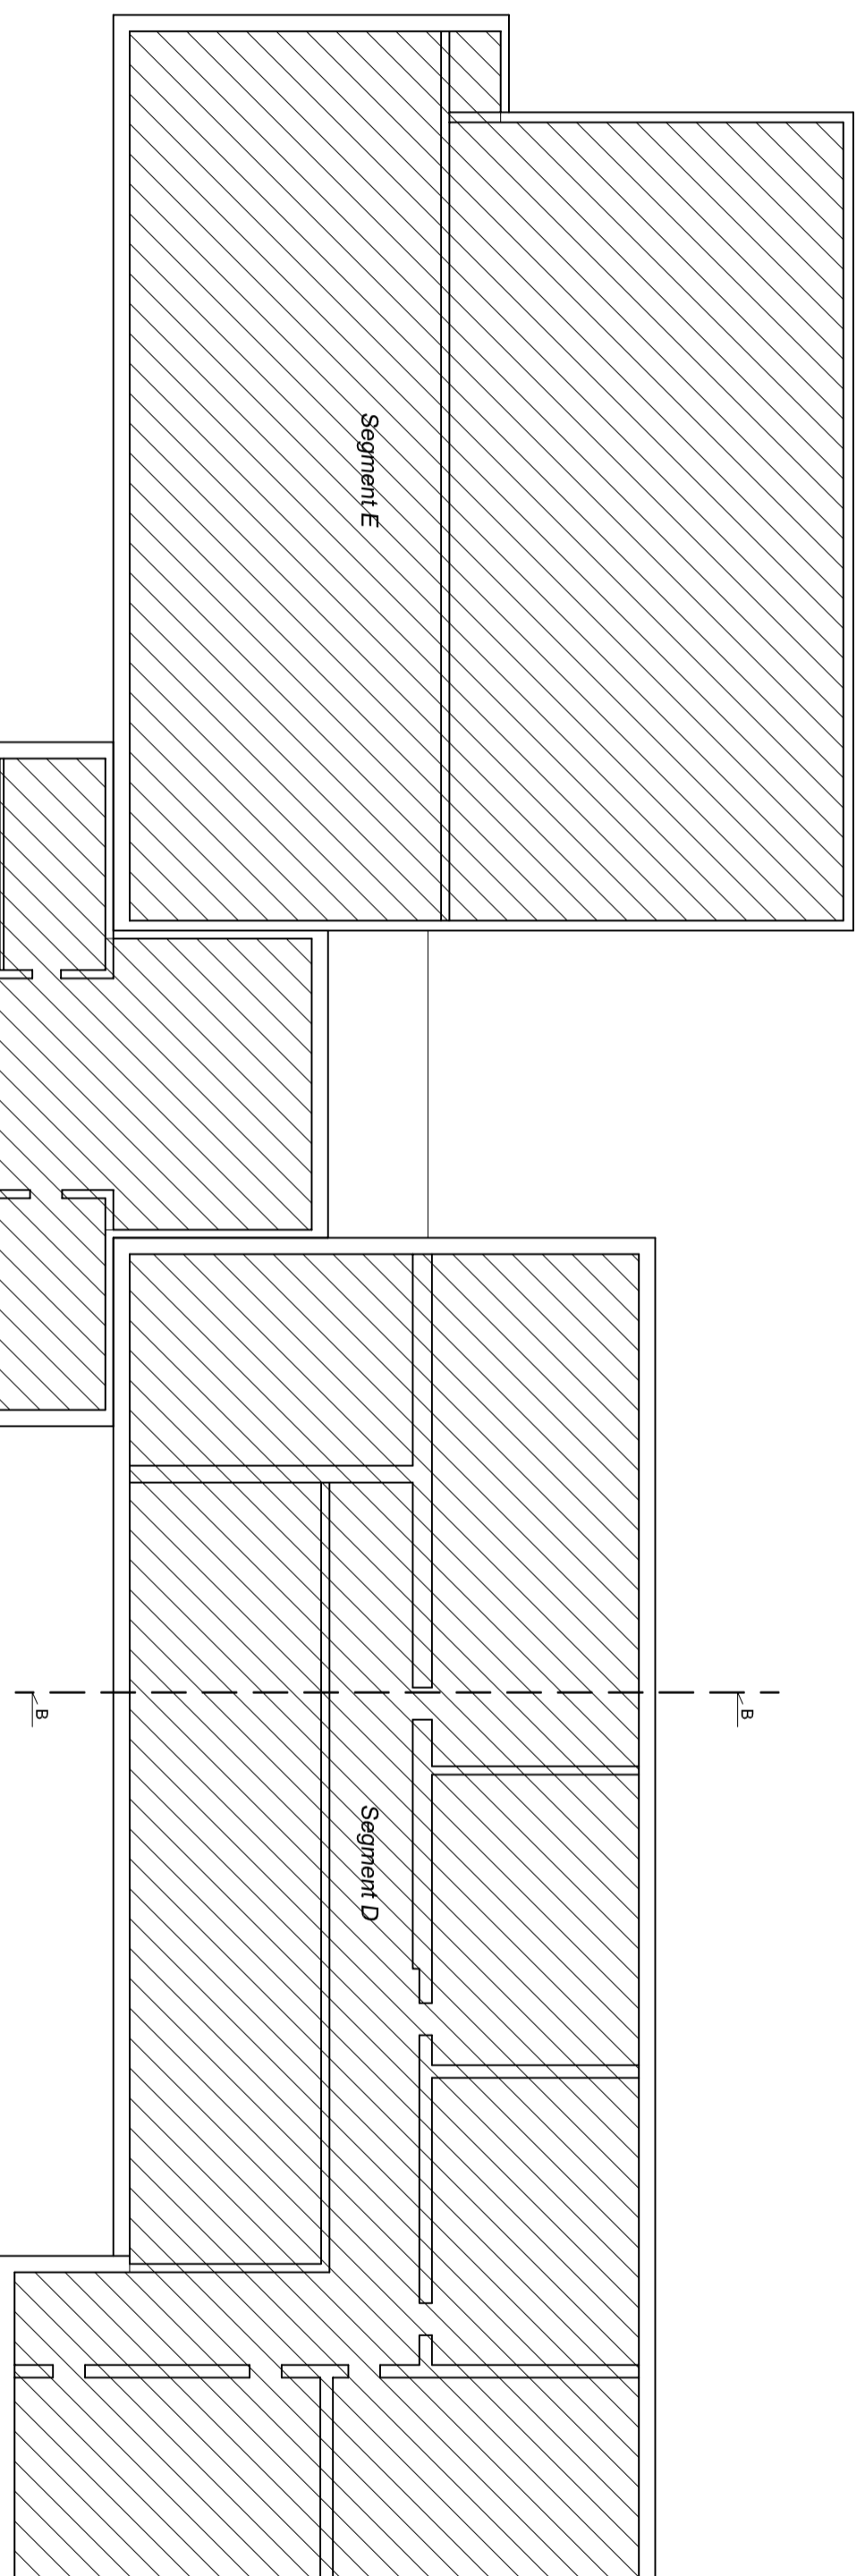



RZUT PIWNIC
skala 1:200

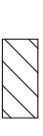

ZASTAWIENIE POWIERZCHNI SEGMENTU A		
NR KONTAKCZNIKI	POSIADAK	POWIERZCHNIA
0.1	Fun. techniczne	wywiewka 55,27 m ²
0.2	Komunikacja	pryśr 34,47 m ²
0.3	Fun. techniczne	wywiewka 13,16 m ²
0.4	Fun. techniczne	wywiewka 49,13 m ²
0.5	Fun. spoz.	wywiewka 51,12 m ²
0.6	Komunikacja	pryśr 22,07 m ²
0.7	Fun. spoz.	wywiewka 62,03 m ²
0.8	Fun. spoz.	wywiewka 28,19 m ²
0.9	Fun. techniczne	wywiewka 27,09 m ²
0.10	Fun. techniczne	wywiewka 15,40 m ²
0.11	Fun. techniczne	wywiewka 11,44 m ²
0.12	Fun. techniczne	wywiewka 11,30 m ²
0.13	Fun. techniczne	wywiewka 17,72 m ²
SUMA		398,39 m ²

ZASTAWIENIE POWIERZCHNI SEGMENTU B		
NR KONTAKCZNIKI	POSIADAK	POWIERZCHNIA
0.1	Komunikacja	pryśr 19,24 m ²
0.2	Szafka	16,47 m ²
0.3	Szafka	16,47 m ²
0.4	Szafka	16,47 m ²
0.5	Fun. techniczne	pryśr 16,47 m ²
0.6	Fun. techniczne	pryśr 3,79 m ²
0.7	Kopiec	89,94 m ²
0.8	Szafka	18,91 m ²
0.9	Szafka	18,91 m ²
0.10	Szafka	18,91 m ²
0.11	Szafka	17,22 m ²
0.12	Szafka	18,91 m ²
0.13	Szafka	18,91 m ²
0.14	Szafka	17,22 m ²
0.15	Szafka	39,34 m ²
0.16	Fun. spoz.	pryśr 12,50 m ²
SUMA		342,24 m ²

Legenda:
 Segmenty gimnazjum bez podpiwniczenia

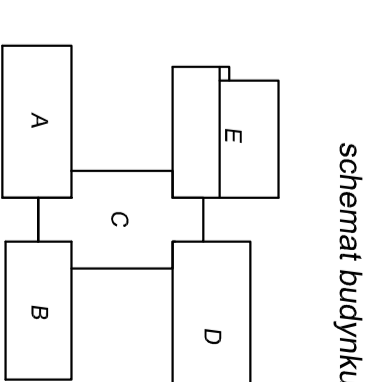

SKALA	INWENTRIER	Gmina Padew Narodowa	
1:200	ul. Grunwaldzka 2, 39-340 Padew Narodowa		
OPRACOWANIE: mgr inż. arch. M. Kryśtek			
PROJEKTANT: inż. A. Chmara			
ROZDZIAŁ INWESTYCYJNY			
TERMINOWOŚĆ: 08.2014			
BRAZDA: Architektoniczna			
NR RYS.: 1.1			