


# RZUT PARTERU

nr pom.	nazwa pomieszczenia	posadzka	pow (m ) <sup>2</sup>
1	pom. garażowe	posadzka przemysłowa	69.9
2	pom. gospodarcze	posadzka cementowa	14.4
3	pom. garażowe	posadzka cementowa	20.0
Razem			104.3

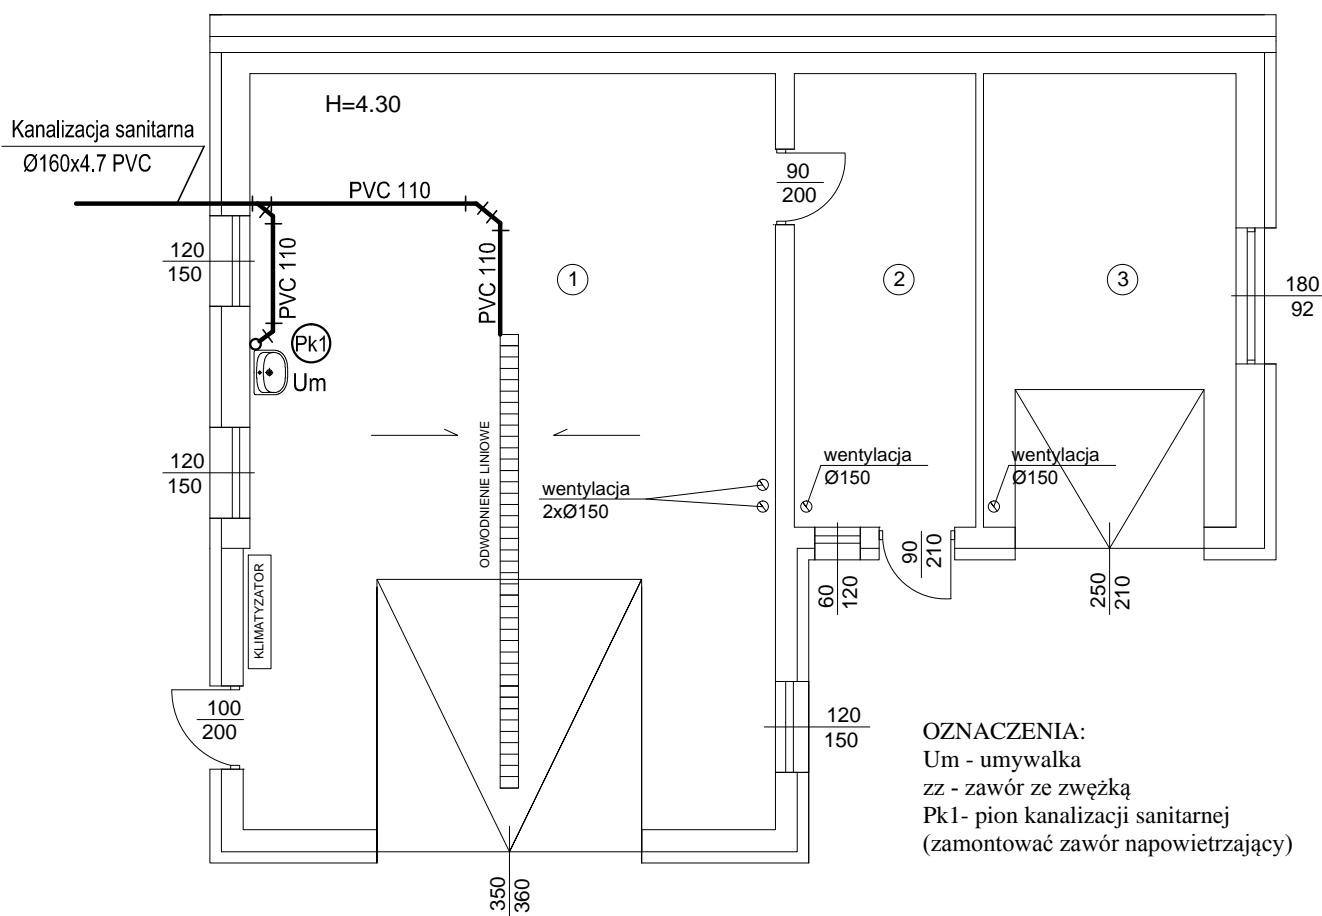

**OZNACZENIA:**  
 Um - umywalka  
 zz - zawór ze zwięzką  
 Pk1- pion kanalizacji sanitarnej  
 (zamontować zawór napowietrzający)

**LEGENDA:**  
 kanalizacja sanitarna

<b>PROJEKTANT:</b> mgr inż. Bogdan Łukaszek upr. bud. 44/96 <small>specjalności instalacyjnej do projektowania bez ograniczeń w zakresie sieci, instalacji i urządzeń wod-kan, ciepłych, wentylacyjnych, i gazowych</small>		Podpis
<b>SPRAWDZAJĄCY:</b> mgr inż. Mariusz Majewski upr. bud. 150/99 <small>specjalności instalacyjnej do projektowania bez ograniczeń w zakresie sieci, instalacji i urządzeń wod-kan, ciepłych, wentylacyjnych, i gazowych</small>		Podpis
SKALA 1 : 100 Nr rysunku S7	<b>BUDYNEK GARAŻOWY</b> Adres budowy: Padew Narodowa nr dz. 1892 Inwestor: Gmina Padew Narodowa	
Data: Grudzień 2016	Tytuł rysunku: RZUT PARTERU - INSTALACJA KANALIZACJI SANITARNEJ	
Opracowała: Paulina Misiak	SPECJALNOŚĆ: INSTALACYJNA	