

MAPA DO CELÓW PROJEKTOWYCH

SKALA 1 : 500

Obiekt: Padew Narodowa, ul. Krysiakowej, dz. nr 1892

Gmina: Padew Narodowa

Ark. mapy zasadniczej: 7.133.25.03.3.3

Układ poziomy 2000/7

Układ wysokościowy – Kronsztadt 86

Ark. mapy zasadniczej 1965: 154.442.174.3

Mapa powstała na bazie mapy zasadniczej oraz pomiaru uzupełniającego.

Na przedmiotowej działce brak służebności gruntowych ujawnionych w księgach wieczystych.

Integralną część mapy stanowi mapa ewidencji gruntów w skali 1:2000 – obręb: 52 – Padew Narodowa.

Mapa aktualna w oznaczonym zakresie na dzień 27.11.2015r.

Opracowanie wykonano na podstawie licencji nr GO.6642.1.3719.2015 1811_K05 z dn. 23.11.2015r.

Nr KERG: GO.6642.1.3719.2015

L.ks.rob. 322 / 2015

Mielec, dn. 03.12.2015r

Wykonał:

FIRMA GEODEZYJNA **GEOMAPA**
mgr inż. Krzysztof Login
39-340 Padew Narodowa; ul. Łukasiewicza 15
NIP 867-182-62-26 REGON 180029231
tel. 17 583 21 83 kom. 502 586 756

GEODETA UPRAWNIONY
Nr upr. GGK 18440
mgr inż. Krzysztof Login

Potwierdza się, że niniejszy dokument został opracowany w wyniku prac geodezyjnych i kartograficznych, których rezultaty zawiera operat techniczny wpisany do ewidencji materiałów państwowego zasobu geodezyjnego i kartograficznego.
STAROSTA POWIATU MIELECKIEGO
Identyfikator ewidencyjny: P.1811.2015.4006
Data wpisania do ewidencji: 2015-12-09

Sprawdzono naniesienie projektowych sieci uzbrojenia terenu z dokumentacją znajdującą się w Wydziale Geodezji, Kartografii i Katastru

G 2.6642.990, 2015


Z up. STAROSTY

M. Kozłoba

Maria Kozłoba

Inspektor

up. STAROSTY
mgr inż. Roman Misiąg
Kierownik Wydziału Geodezji i Kartografii

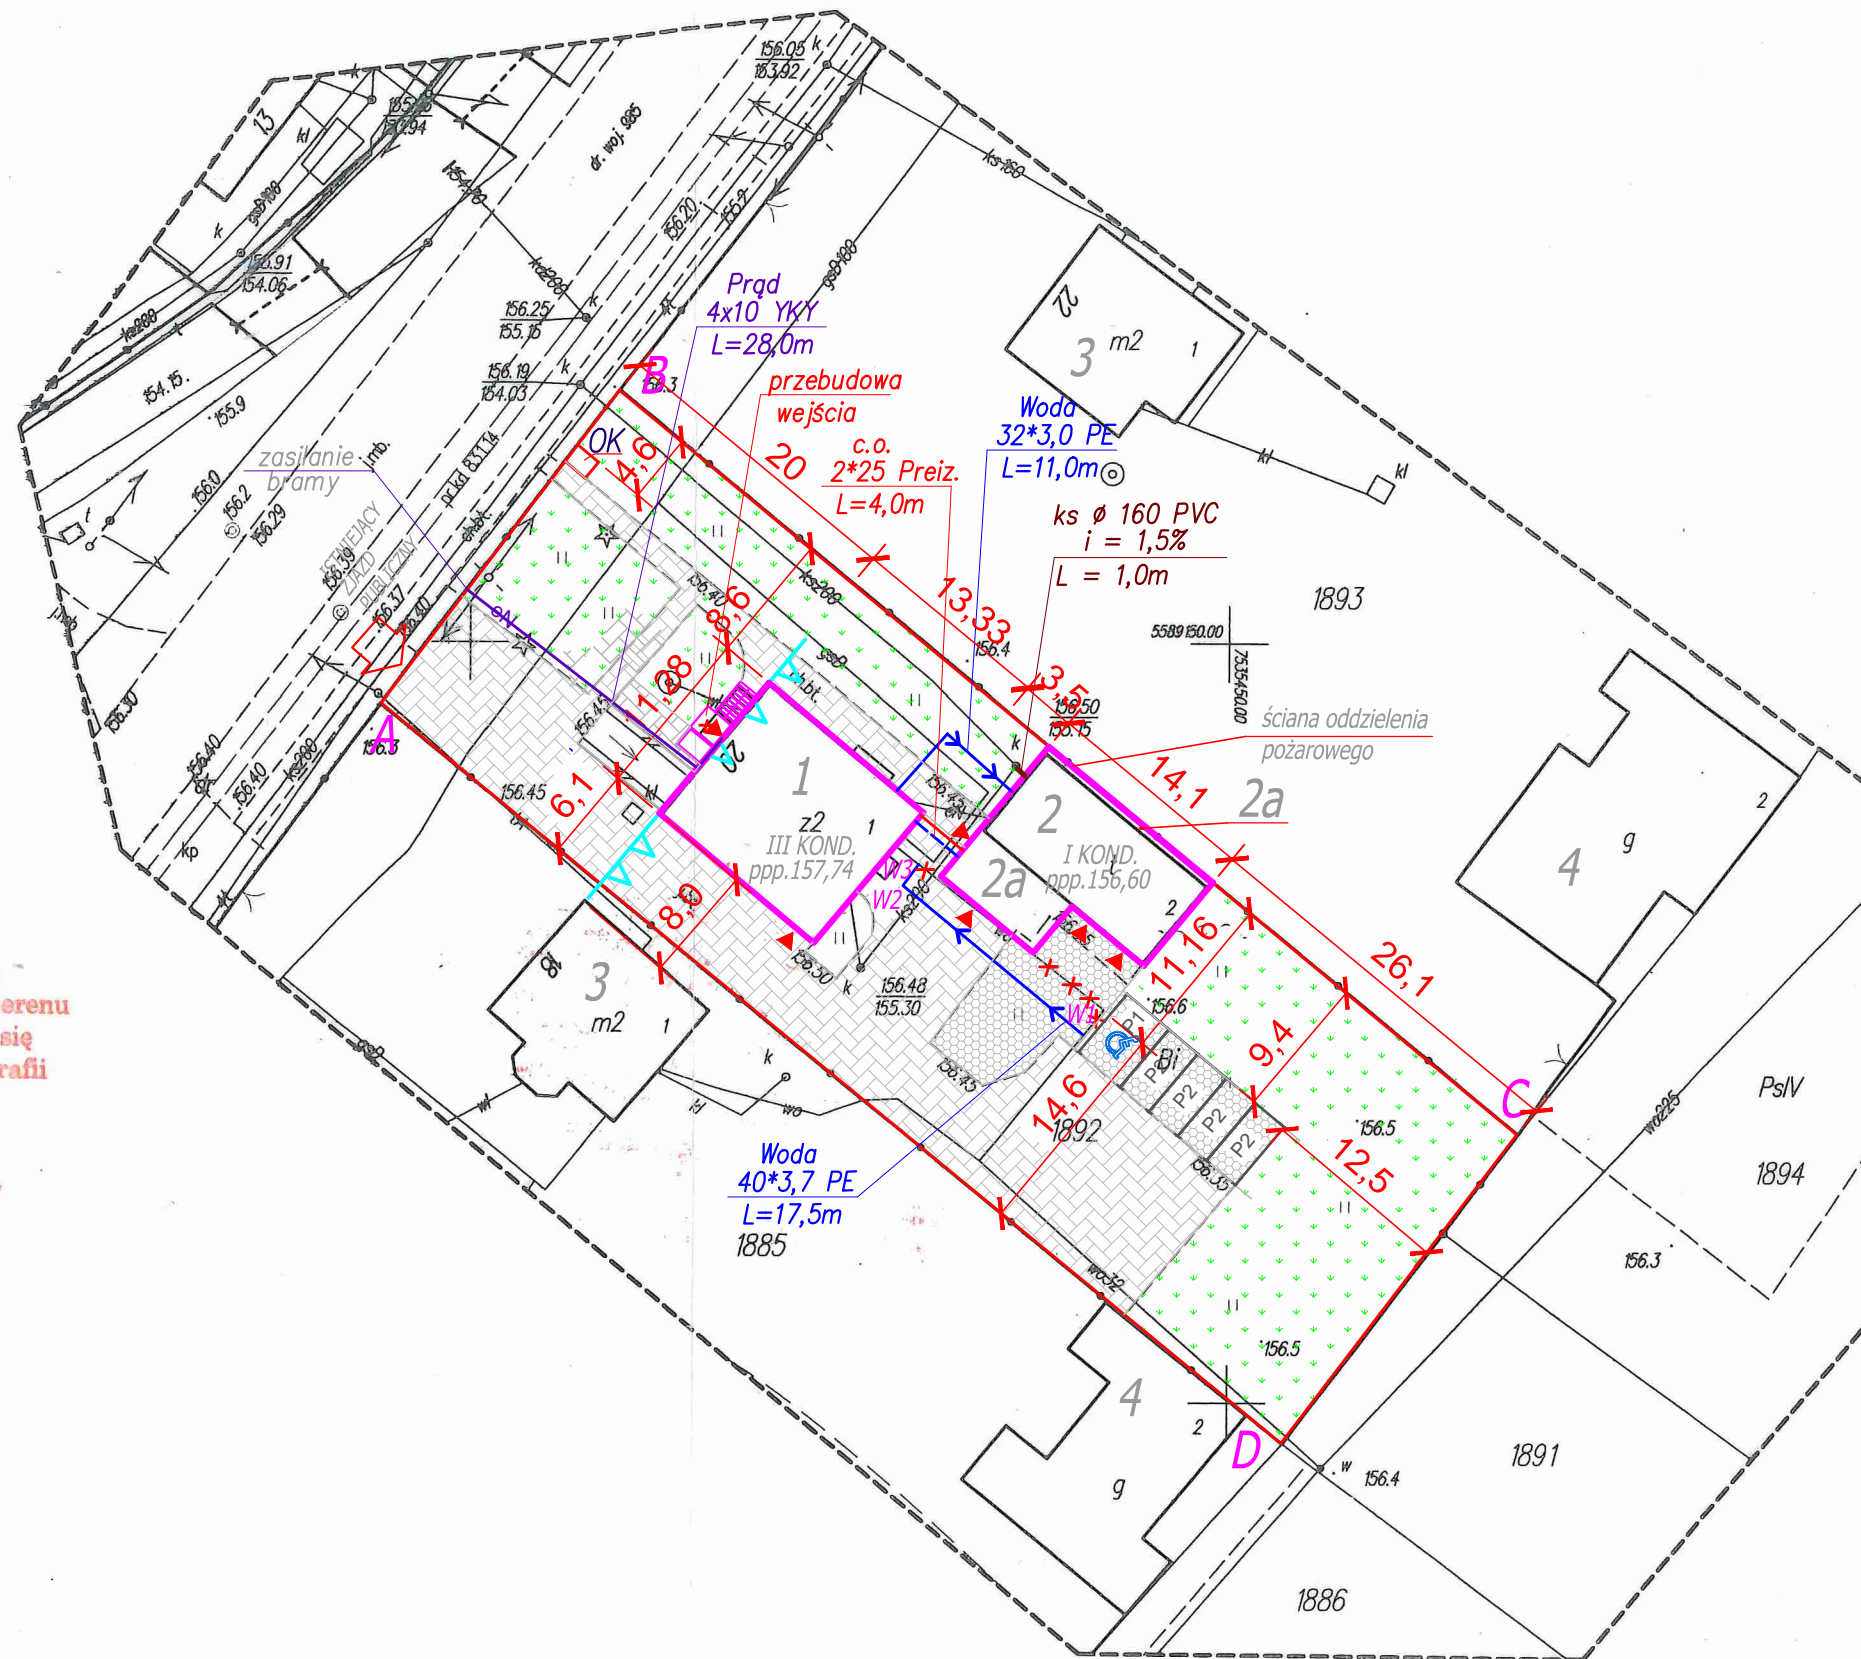

PROJEKT ZAGOSPODAROWANIA

DZIAŁKI NR EWID. 1892.

SKALA 1:500

A-B-C-D- zakres opracowania - 1983m²

Investor:

Gmina Padew Narodowa

ul. Grunwaldzka 2; 39-340 Padew Narodowa

Rodzaj inwestycji:

Przebudowa i zmiana sposobu użytkowania części budynku usługowego na Podstację Pogotowia Ratunkowego, przebudowa przyłącza wodociągowego. Rozbudowa, nadbudowa i przebudowa budynku garażowego z podziemnymi odcinkami instalacji kanalizacyjnej sanitarnej, wodociągowej i centralnego ogrzewania.

Adres inwestycji:

Padew Narodowa, działka nr ewid. 1892.

Legenda:

- Istniejący budynek usługowy przeznaczony do przebudowy i zmiany sposobu użytkowania części budynku na Podstację Pogotowia Ratunkowego, budynek konstrukcji murowanej, dach dwuspadowy.
- Istniejący budynek garażowy przeznaczony do rozbudowy, nadbudowy i przebudowy na potrzeby stacjonowania karetki pogotowia.
2a. Projektowana rozbudowa budynku garażowego.
- Istniejący budynek mieszkalny jednorodzinny, murowany.
- Istniejący budynek gospodarczy, murowany.

- w32*3,0PE** projektowany podziemny odcinek instalacji wodociągowej – 32*3,0 PE do budynku garażowego
- w40*3,7PE** projektowana przebudowa przyłącza wodociągowego po nowej trasie na odcinku W1-W3 – 40*3,7 PE do budynku usługowego
- ks160PVC** projektowany podziemny odcinek instalacji kanalizacyjnej sanitarnej do budynku garażowego
- c.o.25** projektowane podziemne odcinki instalacji c.o. rury preizolowane 2x25 Preiz. do budynku garażowego
- c.o.25** powrót
- OK** pojemnik na odpady komunalne
- ▲▲** nieprzekraczalna linia zabudowy
- n 4x10** Kabel zasilający bramę wjazdową

- projektowany teren utwardzony - nie objęty wnioskiem
- istniejąca zieleni niska - nie objęta wnioskiem o pozwolenie na budowę
- istniejący teren utwardzony - betonowy

projektowane 4 miejsca postojowe na samochody osobowe o wym 2,5x5m

projektowane 1 miejsca postojowe o wym 3,6x5m na samochód użytkowany przez osobę niepełnosprawną

OBIEKT:	Przebudowa i zmiana sposobu użytkowania części budynku usługowego na Podstację Pogotowia Ratunkowego. Rozbudowa, nadbudowa i przebudowa budynku garażowego.
ADRES:	Padew Narodowa, działka nr ewid. 1892.
NAZWA RYS.	Obręb 52 Padew Narodowa, jednostka ewidencyjna: 181106_2 Padew Narodowa, Projekt zagospodarowania działki
SKALA 1:500	NR RYS 1
OPRACOWAŁ	Mgr inż. Paulina Misiąg
PROJEKTANT	Mgr inż. arch. Marek Krystek
Data: grudzień 2016r.	upr. N/z-UAN-8346/75/88 uprawnienia do projektowania bez ograniczeń w specjalności architektonicznej