


# RZUT DACHU 1:100

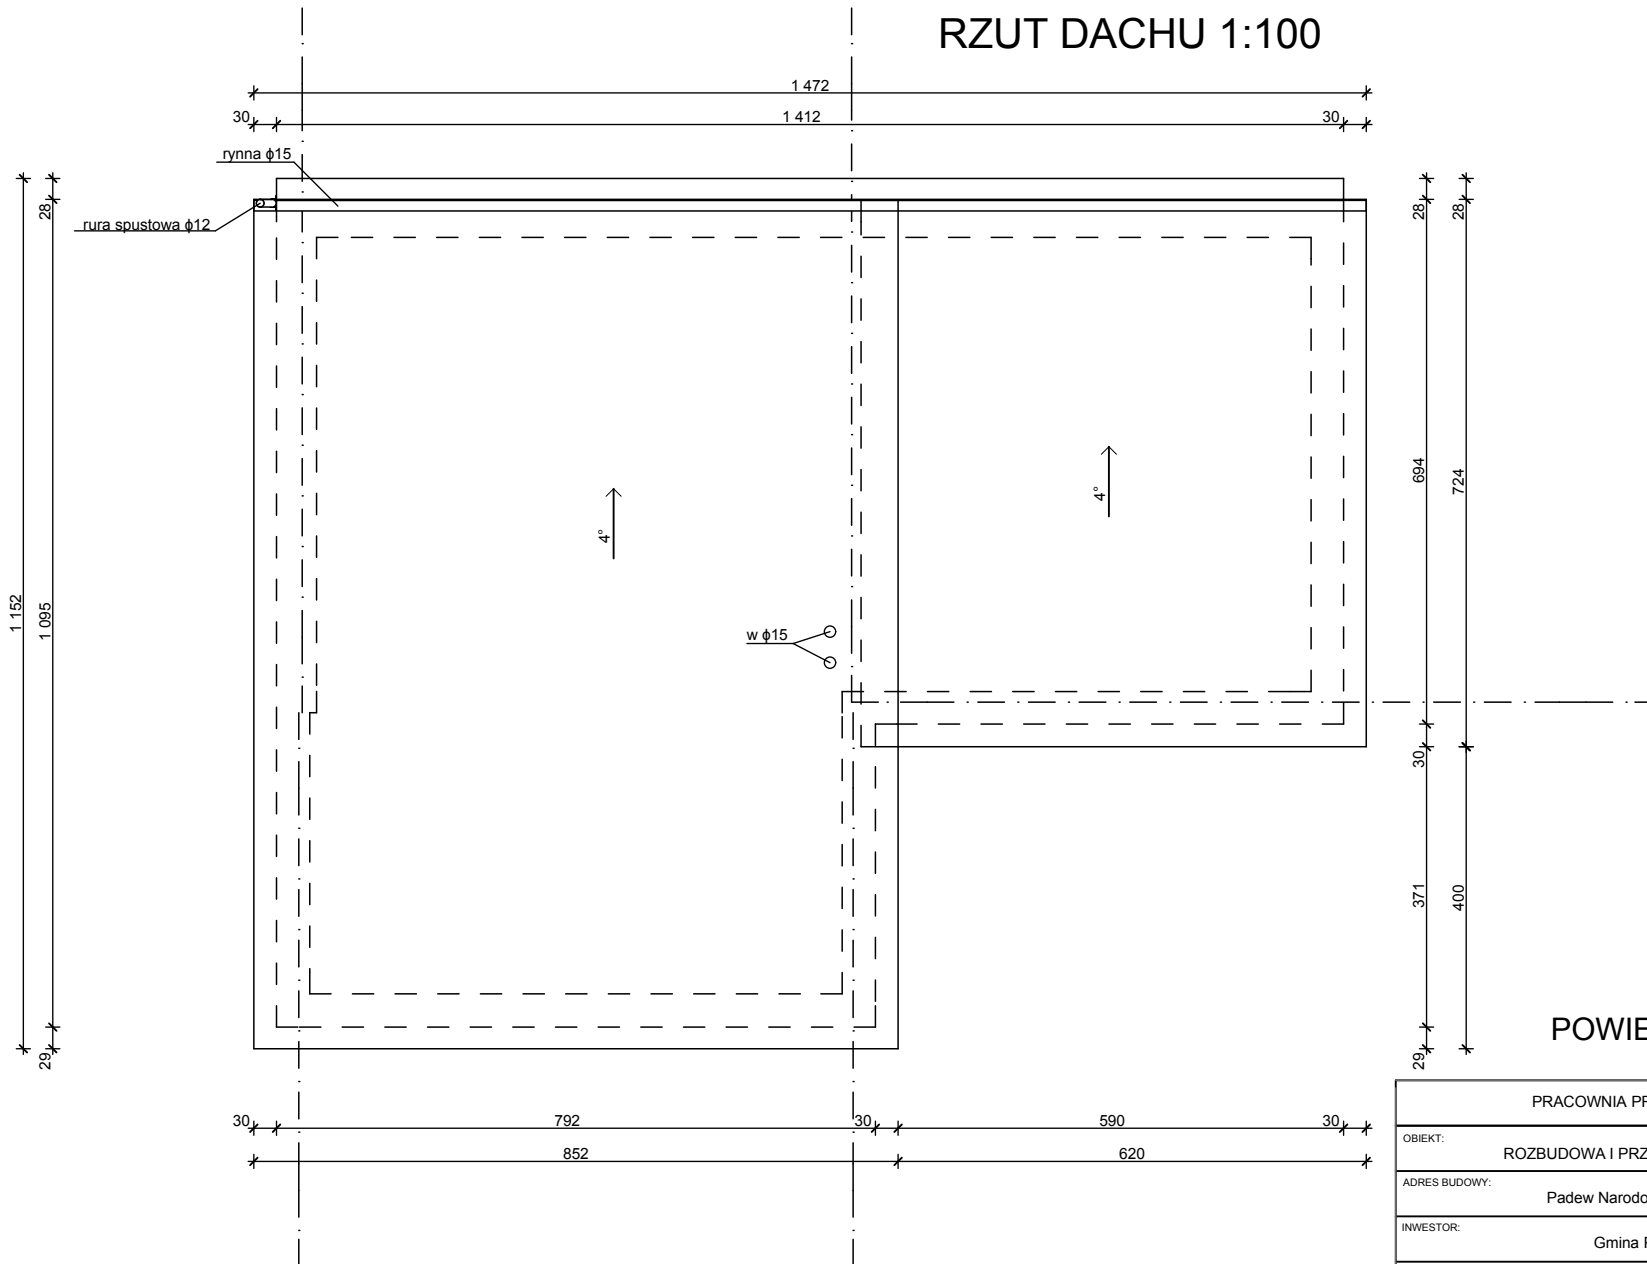

**POWIERZCHNIA DACHU: 141 m<sup>2</sup>**

PRACOWNIA PROJEKTOWA MARTA GAGAŁA-WÓJCIK			
OBIEKT: ROZBUDOWA I PRZEBUDOWA BUDYNKU GARAŻOWEGO			
ADRES BUDOWY: Padew Narodowa, dz. nr ewid. 1892			
INWESTOR: Gmina Padew Narodowa			DATA:
NAZWA RYSUNKU: RZUT DACHU		RYS. NR.: 2	SKALA: 1:100
PROJEKTANT: Marta Gągała-Wójcik	NR. UPRAWNIENI: B149/86 specj. konstr.-budowlana	PODPIS:	
OPRACOWANIE: Paulina Misiak			