



INWENTARYZACJA RZUT PARTERU

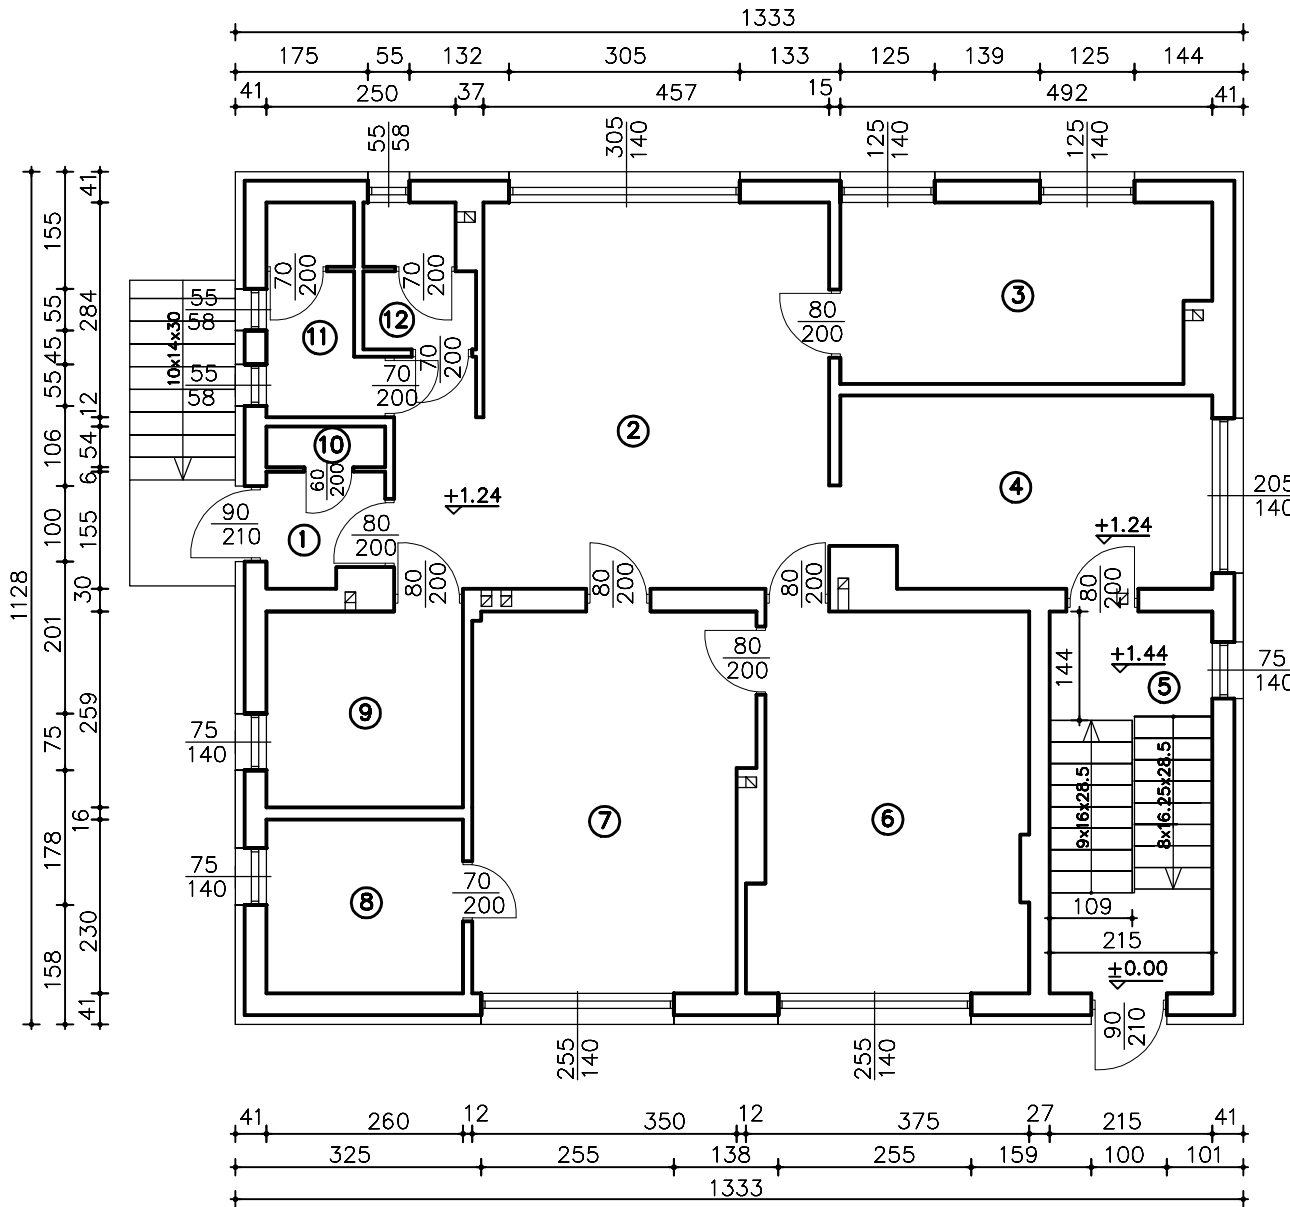

nr	nazwa pomieszczenia	posadzka	pow (m ²)
1	Wiatrołap	płytki ceram.	2.2
2	Holl + poczekalnia	płytki ceram.	26.9
3	Gabinet lekarski	płytki ceram.	11.4
4	Rejestracja	płytki ceram.	12.1
5	klatka schodowa	lastryko	10.8
6	Gabinet lekarski	płytki ceram.	17.9
7	Gabinet lekarski	płytki ceram.	18.2
8	Gabinet zabiegowy	płytki ceram.	6.0
9	Gabinet zabiegowy	płytki ceram.	6.7
10	Schowek	płytki ceram.	0.8
11	WC	płytki ceram.	3.6
12	WC	płytki ceram.	2.6
RAZEM			119.2

wysokość pomieszczeń H=2,7m

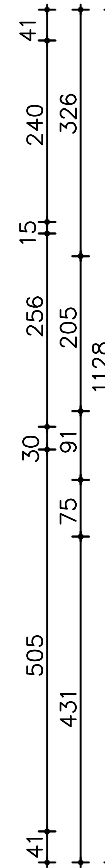

PRACOWNIA PROJEKTOWA MARTA GAĞALA-WÓJCIK			
OBIEKT: INWENTARYZACJA BUDYNKU			
ADRES BUDOWY: Padew Narodowa, dz. nr 1892			
INWESTOR: Gmian Padew Narodowa			DATA:
NAZWA RYSUNKU: RZUT PARTERU			RYS. NR.: 2
PROJEKTANT: Marta Gağala-Wójcik			SKALA: 1:100
NR. UPRAWNIENI: B149/86 specj. konstr.-budowlana		PODPIS:	
OPRACOWANIE: Paulina Misiak			