


RZUT PIĘTRA 1:100

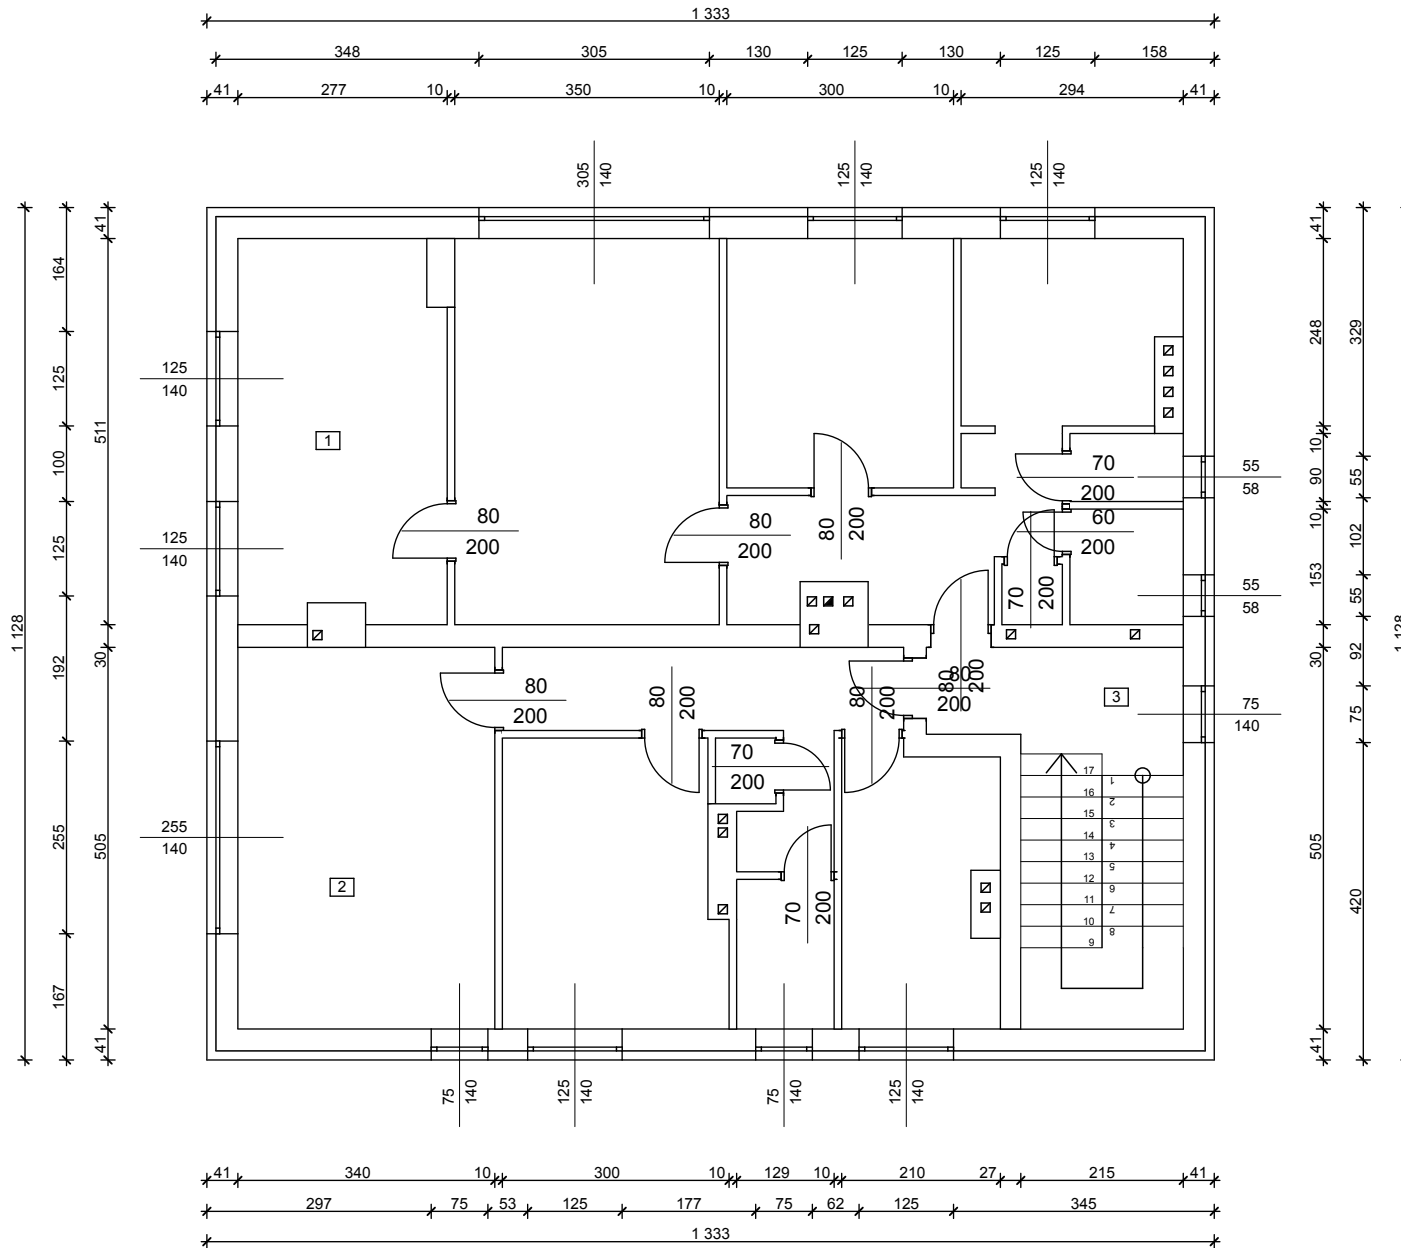

Zestawienie Pomieszczeń		
Numer pomieszczenia	Nazwa pomieszczenia	Powierzchnia
1	Mieszkanie1	63,7
2	Mieszkanie2	49,1
3	Klatka schodowa	12,3
		125,1 m2

PRACOWNIA PROJEKTOWA MARTA GAGAŁA-WÓJCIK		
OBIEKT: INWENTARYZACJA BUDYNKU		
ADRES BUDOWY: Padew Narodowa, dz. nr ewid. 1892		
INWESTOR: Gmina Padew Narodowa		DATA:
NAZWA RYSUNKU: RZUT PIĘTRA		RYS. NR.: SKALA: 1:100
PROJEKTANT: Marta Gagała-Wójcik	NR. UPRAWNIENI: B149/86 specj. konstr.-budowlana	PODPIS:
OPRACOWANIE: Paulina Misiak		