



# INWENTARYZACJA RZUT PIWNIC

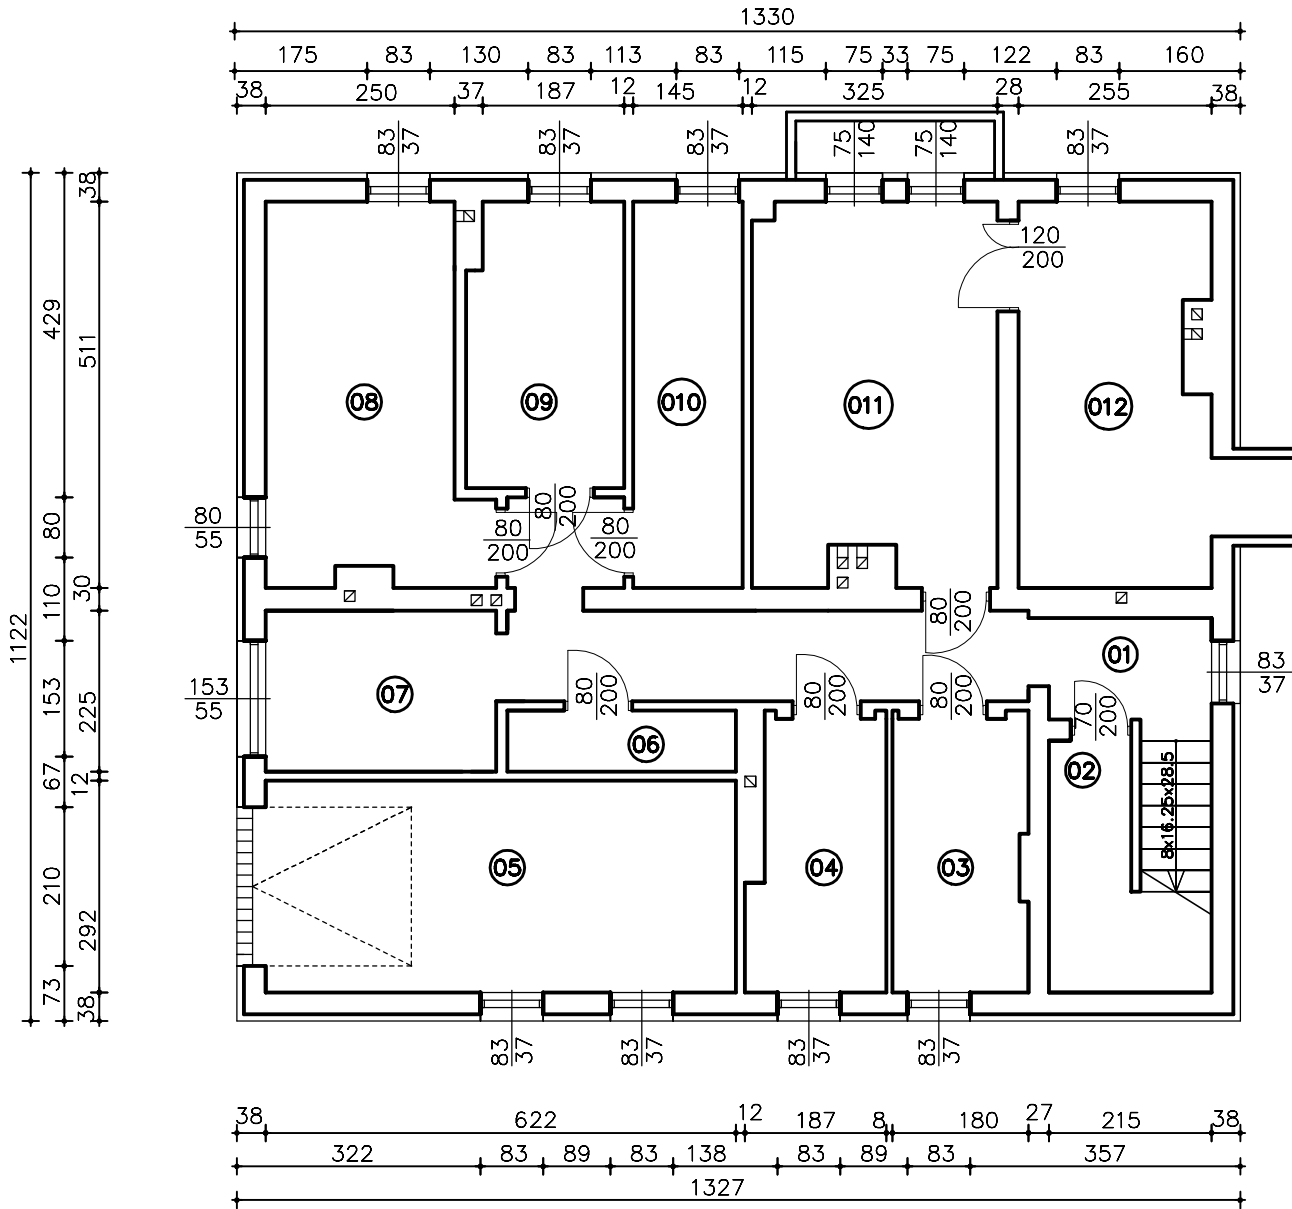

nr	nazwa pomieszczenia	posadzka	pow (m <sup>2</sup> )
01	Kotłownia	pos. cement.	13.5
02	Schowek	pos. cement.	2.2
03	Pom. gospodarcze	pos. cement.	6.4
04	Pom. gospodarcze	pos. cement.	6.2
05	Pom. garażowe	pos. cement.	17.4
06	Pom. gospodarcze	pos. cement.	2.4
07	Pom. gospodarcze	pos. cement.	6.5
08	Pom. gospodarcze	pos. cement.	13.2
09	Pom. gospodarcze	pos. cement.	7.7
010	Pom. gospodarcze	pos. cement.	7.4
011	Kotłownia	pos. cement.	16.0
012	Pom. gospodarcze	pos. cement.	12.5
RAZEM			111.4

wysokość pomieszczenia kotłowni H=2,1m  
wysokość pozostałych pomieszczeń H=2,2m

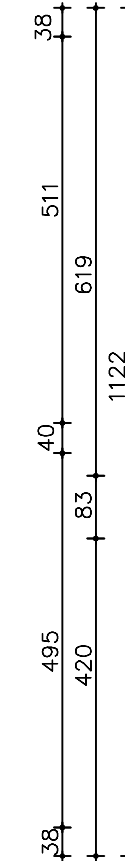

PRACOWNIA PROJEKTOWA MARTA GĄGAŁA-WÓJCIK			
OBJEKT: INWENTARYZACJA BUDYNKU			
ADRES BUDOWY: Padew Narodowa, dz. nr 1892			
INWESTOR: Gmian Padew Narodowa			DATA:
NAZWA RYSUNKU: RZUT PIWNIC		RYS. NR.: 1	SKALA: 1:100
PROJEKTANT: Marta Gągała-Wójcik	NR UPRAWNIENI: B149/86 specj. konstr.-budowlana	PODPIS:	
OPRACOWANIE: Paulina Milek			