


RZUT PIWNIC

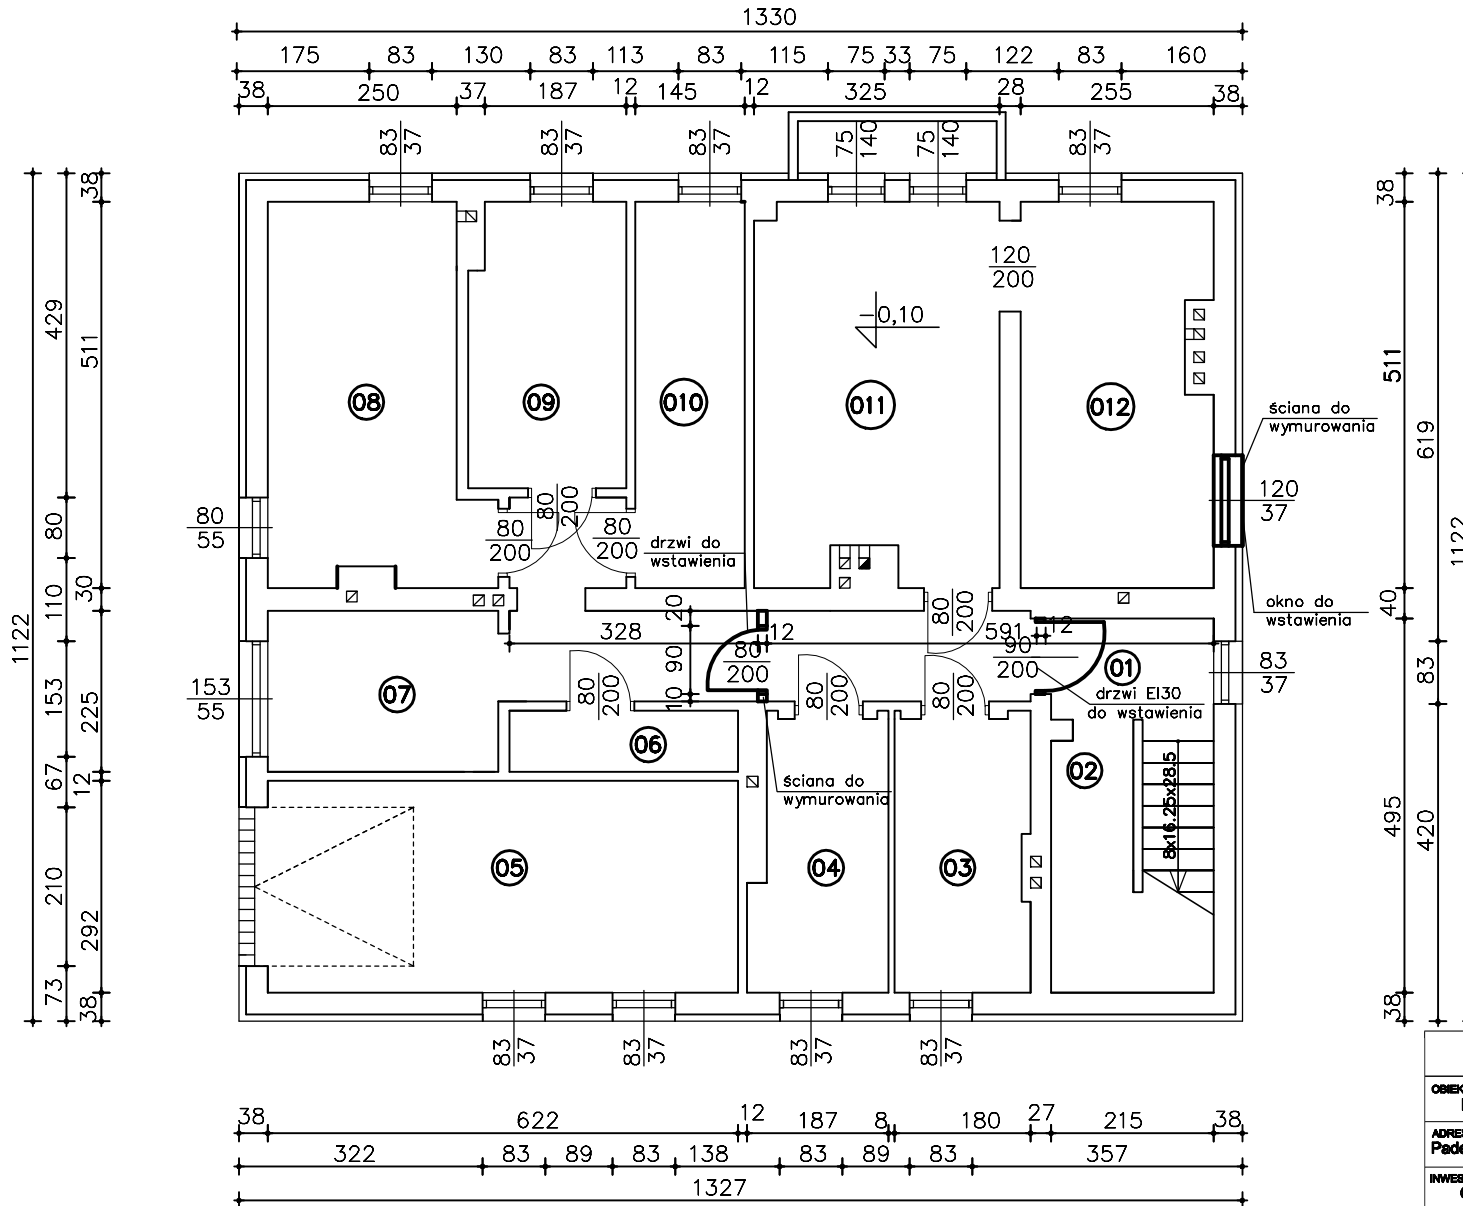

nr	nazwa pomieszc.	posadzka	pow (m ²)
01	Korytarz	pos. cement.	13,5
02	Schówek	pos. cement.	2,2
03	Pom. gospodarcze	pos. cement.	6,4
04	Pom. gospodarcze	pos. cement.	6,2
05	Pom. garażowe	pos. cement.	17,4
06	Pom. gospodarcze	pos. cement.	2,4
07	Pom. gospodarcze	pos. cement.	6,5
08	Pom. gospodarcze	pos. cement.	13,2
09	Pom. gospodarcze	pos. cement.	7,7
10	Pom. gospodarcze	pos. cement.	7,4
11	Kotłownia	pos. cement.	16,0
12	Pom. gospodarcze	pos. cement.	12,5
RAZEM			111,4

wysokość pomieszczenia kotłowni min H=2,2m
 należy zagłębić pomieszczenie o około 10cm

wysokość pozostałych pomieszczeń H=2,2m

PRACOWNIA PROJEKTOWA MARTA GAŁA-WÓJCIK

OBIEKT: PRZEBUDOWA I ZMIANA SPOSOBU UŻYTKOWANIA BUDYNKU		
ADRES BUDOWY: Pańew Narodowa, dz. nr ewid. 1892		
INWESTOR: Gmina Pańew Narodowa		DATA:
NAZWA RYSUNKU:		RYŚ. NR.: 1
PROJEKTANT: Marek Krystak		SKALA: 1:100
NRL UPRAWNIENI: UAN-8348/75/88		PODPIS:
BSPRAWDZAJĄCY: Dorota Hamala-Lis		NRL UPRAWNIENI: Rz/A-07/08
OPRACOWANIE: Paulina Miałek		