



RZUT PARTERU

1333

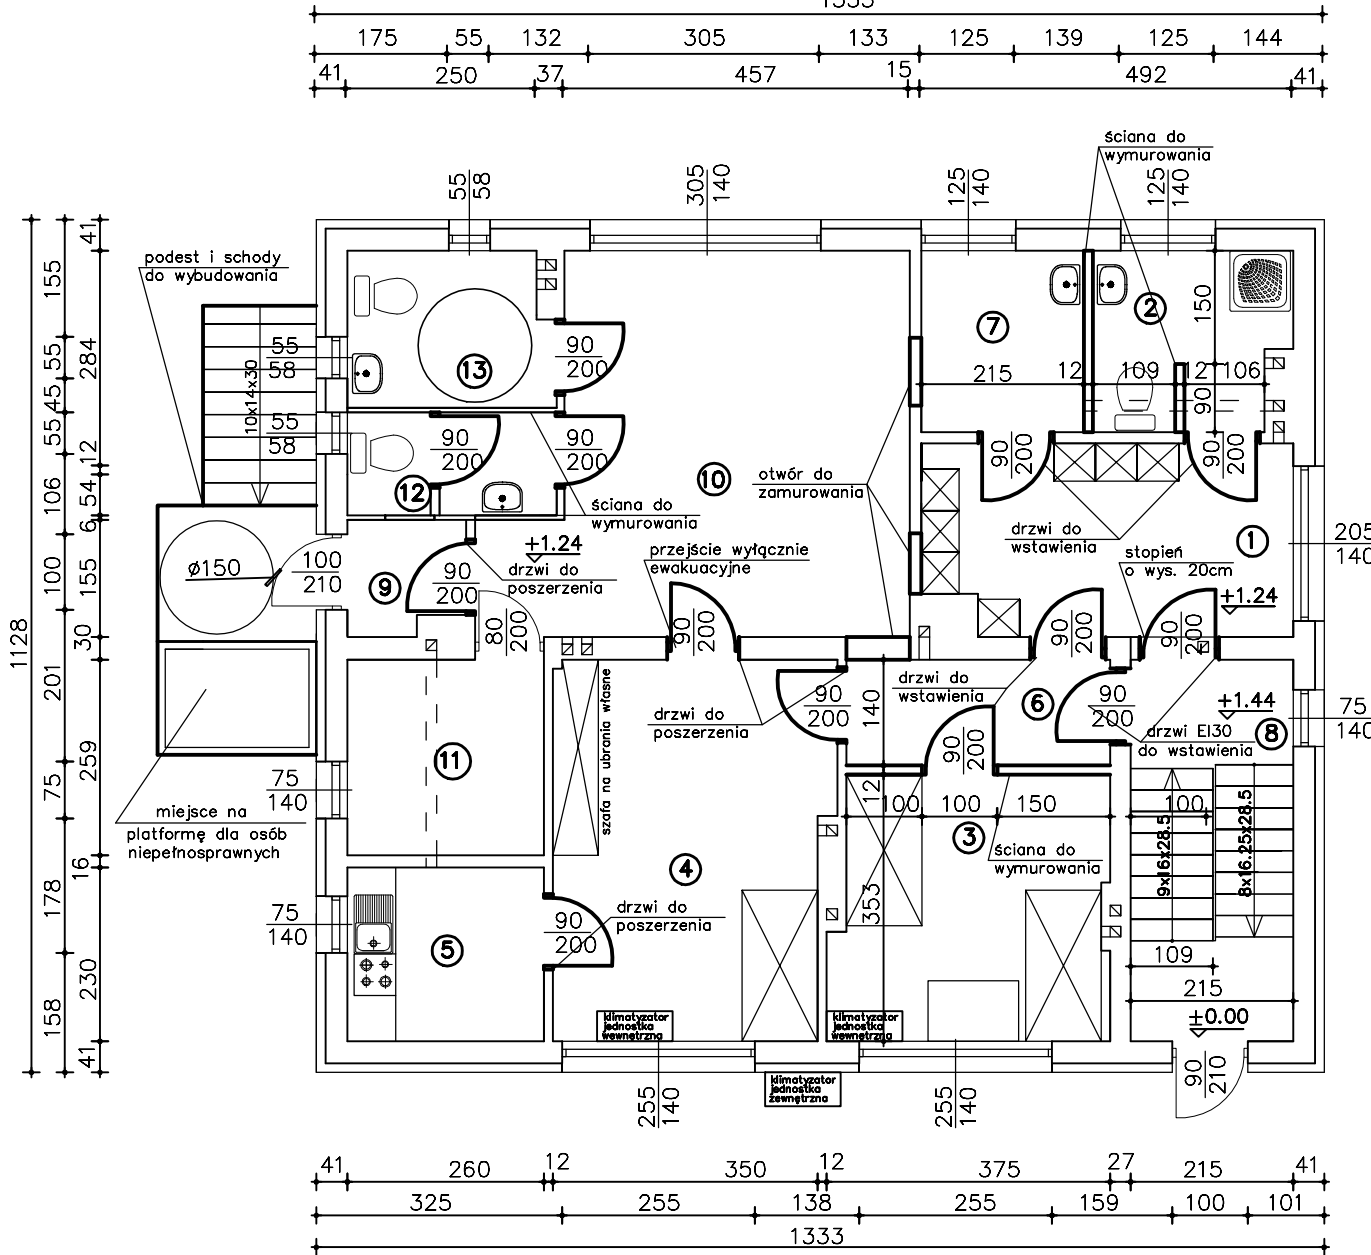

nr	nazwa pomieszc.	posadzka	pow (m ²)
PODSTACJA POGOTOWIA RATUNKOWEGO			
1	Szatknia	płytki ceram.	12.1
2	Łazienka	płytki ceram.	5.9
3	Sypialnia+dyspozytornia	płytki ceram.	12.6
4	Sypialnia	płytki ceram.	18.2
5	Pom. socjalne	płytki ceram.	6.0
6	Korytarz	płytki ceram.	4.9
7	Przebiernia	płytki ceram.	5.1
8	klatka schodowa	łastriko	10.8
RAZEM			75.6
LOKAL USŁUGOWY			
9	Wiatrołap	płytki ceram.	2.2
10	Hall	płytki ceram.	25.2
11	Pom. usługowe	płytki ceram.	6.7
12	WC	płytki ceram.	3.8
13	WC	płytki ceram.	5.5
RAZEM			43.4

wysokość pomieszczeń H=2,7m

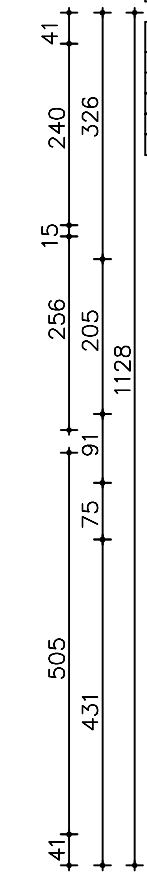

PRACOWNIA PROJEKTOWA MARTA GAŁAŁA-WÓJCIK

OBIEKT:
PRZEBUDOWA I ZMIANA SPOSOBU UŻYTKOWANIA BUDYNKU

ADRES BUDOWY:
Padew Narodowa, dz. nr ewid. 1892

INWESTOR:
Gmina Padew Narodowa

DATA:

NAZWA RYSUNKU:

RYS. NR.: **2** SKALA: **1:100**

PROJEKTANT:
Marek Krystek

NR. UPRAWNIENI:
UAN-8348/75/88

PODPIS:

SPRAWDZAJĄCY:
Dorota Hamala-Lis

NR. UPRAWNIENI:
Rz/A-07/08

OPRACOWANIE:
Paulina Mlejak