


# RZUT PIĘTRA 1:100

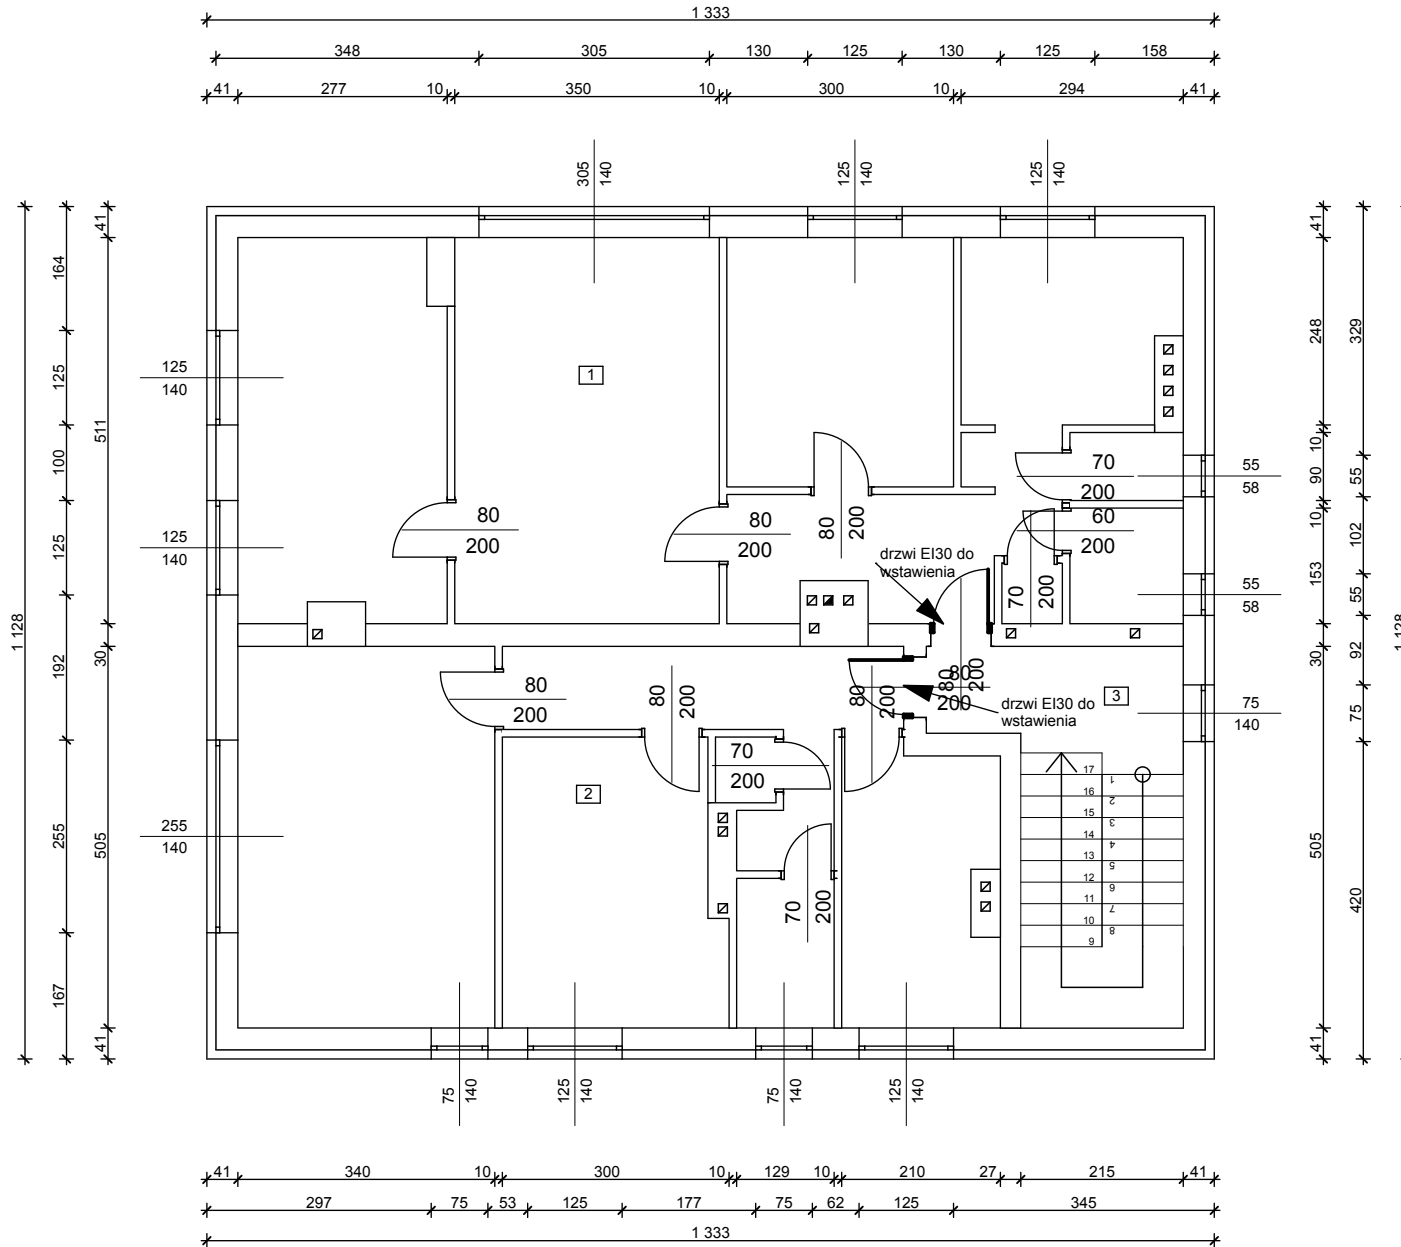

Zestawienie Pomieszczeń		
Numer pomieszczenia	Nazwa pomieszczenia	Powierzchnia
1	Mieszkanie nr 1	63,7
2	Mieszkanie nr 2	49,1
3	Klatka schodowa	12,3
		<b>125,1 m<sup>2</sup></b>

wysokość pomieszczeń H=2,7m

PRACOWNIA PROJEKTOWA MARTA GAĞAŁA-WÓJCIK		
OBIEKT: PRZEBUDOWA I ZMIANA SPOSOBU UŻYTKOWANIA BUDYNKU		
ADRES BUDOWY: Padew Narodowa, dz. nr ewid. 1892		
INWESTOR: Gmina Padew Narodowa	DATA:	
NAZWA RYSUNKU: RZUT PIĘTRA	RYS. NR.: 3	SKALA: 1:100
PROJEKTANT: Marek Krystek	NR. UPRAWNIENI: UAN-8346/75/88	PODPIS:
SPRAWDZAJĄCY: Dorota Hamala-Lis	NR. UPRAWNIENI: Rz/A-07/08	
OPRACOWANIE: Paulina Misiak		