
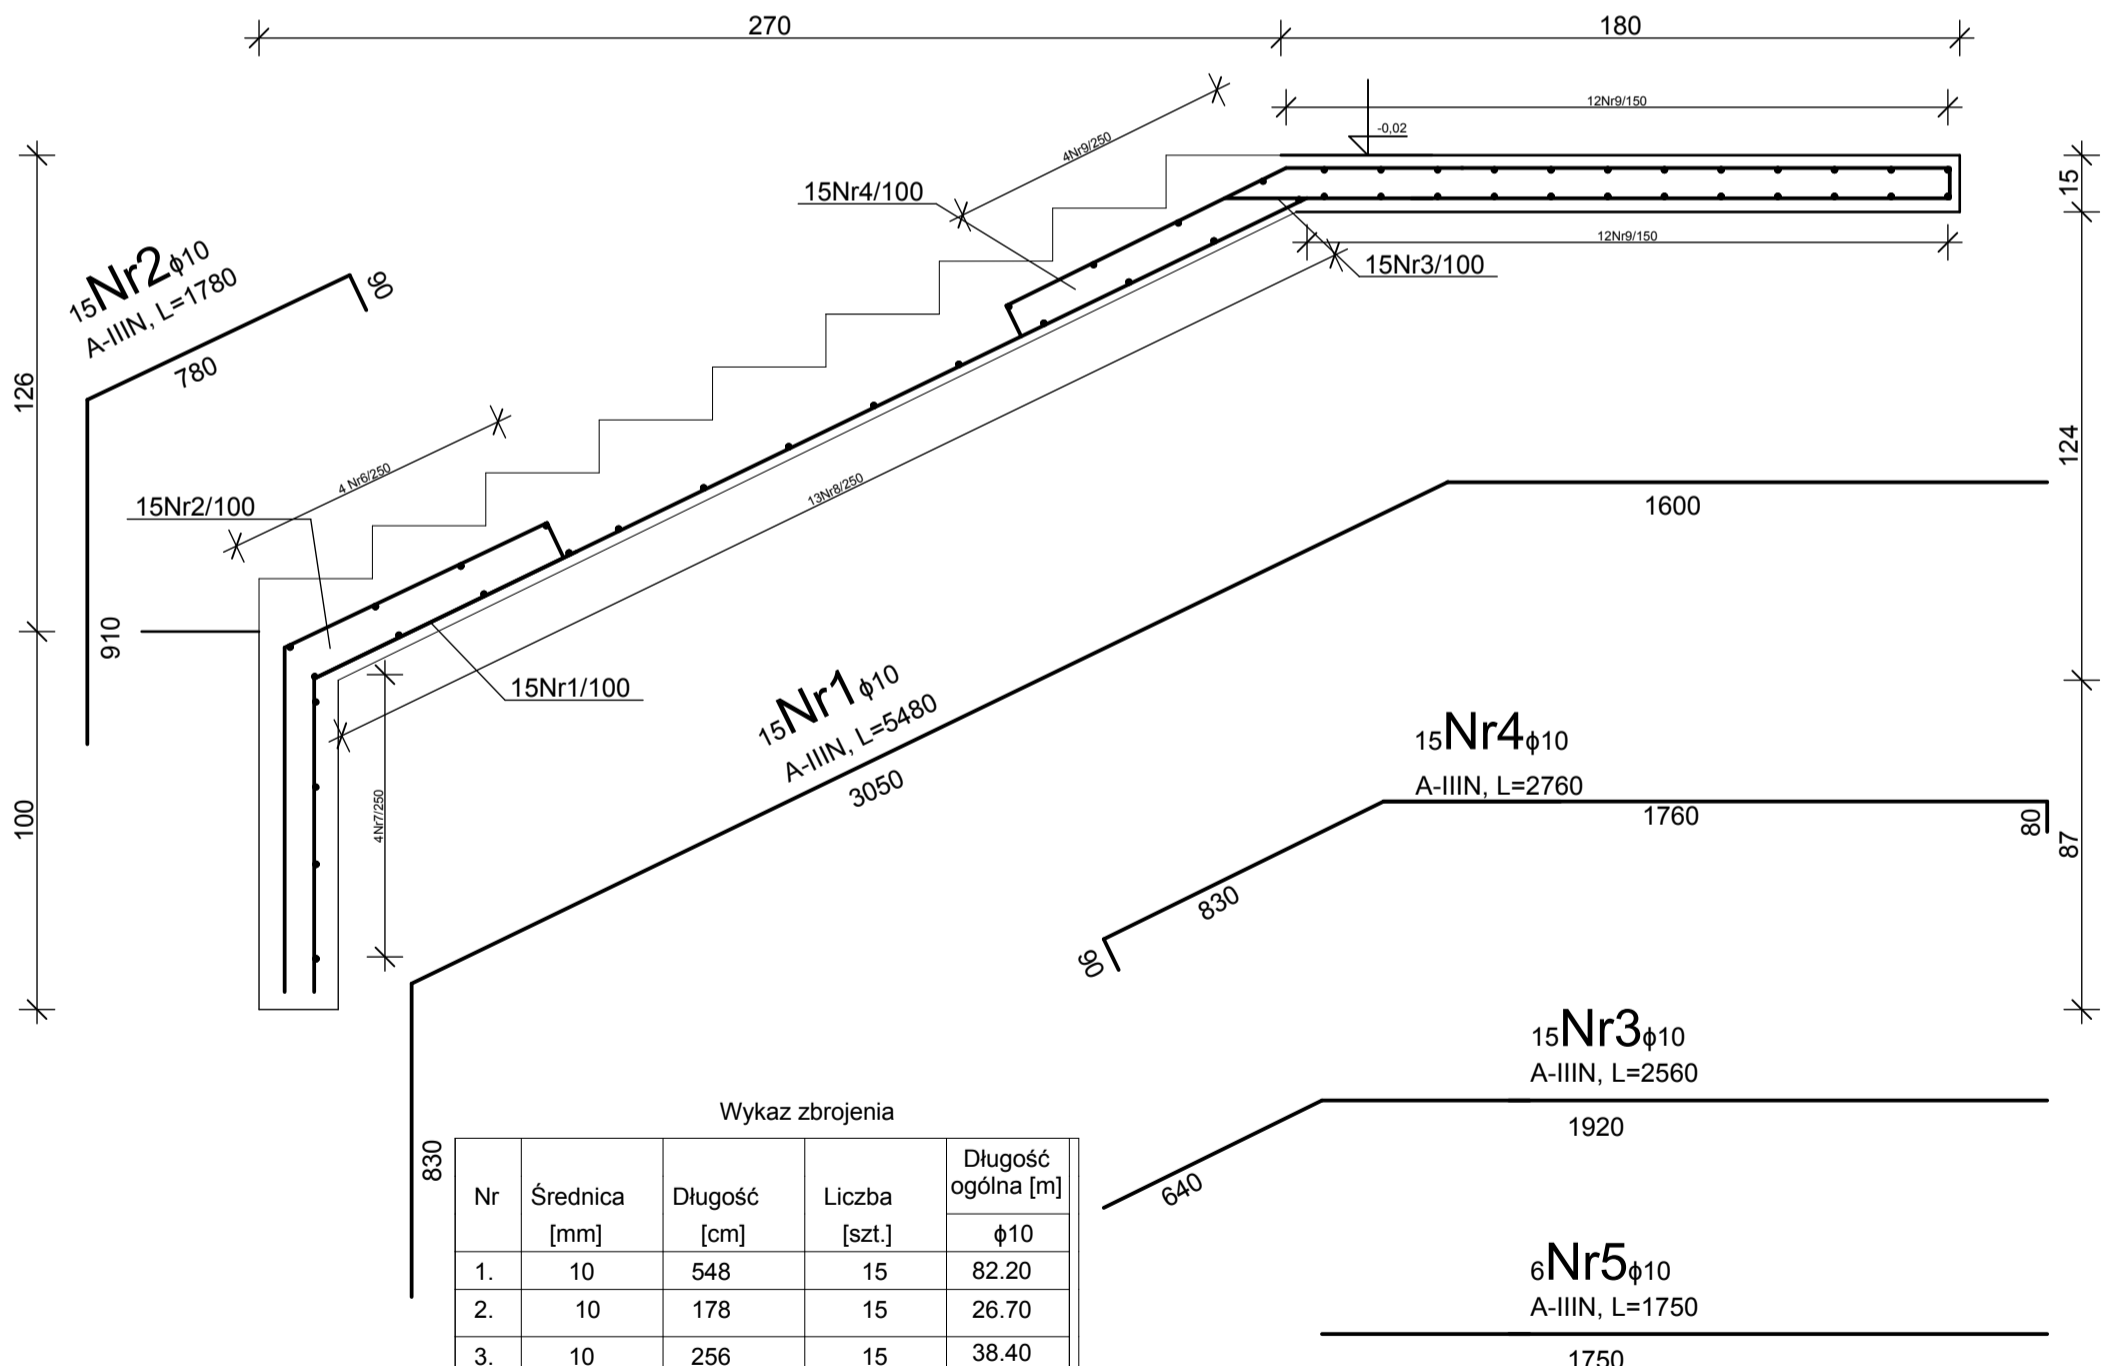


Rzut poziomy

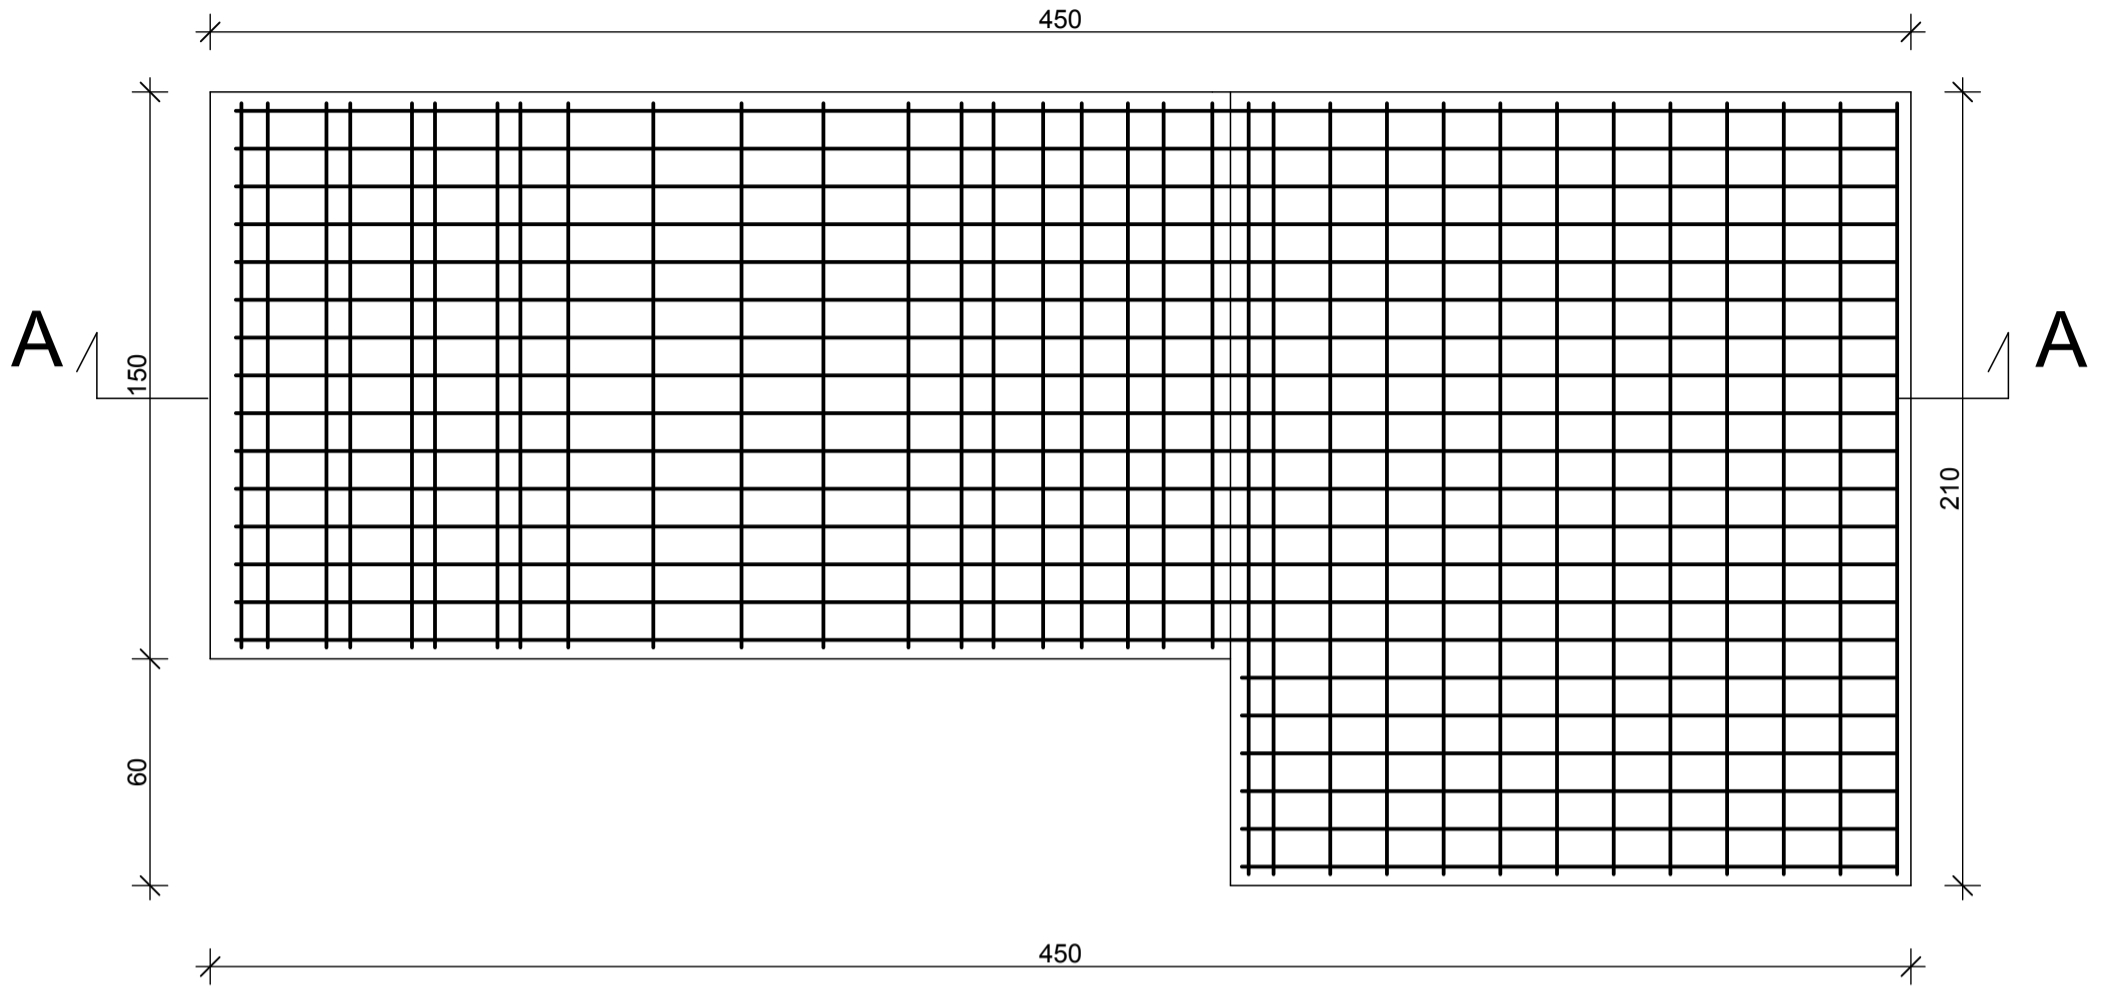

Wykaz zbrojenia

Nr	Średnica [mm]	Długość [cm]	Liczba [szt.]	Długość ogólna [m]	
				φ10	
1.	10	548	15	82.20	
2.	10	178	15	26.70	
3.	10	256	15	38.40	
4.	10	276	15	41.40	
5.	10	175	6	10.50	
6.	10	145	4	5.80	
7.	10	145	4	5.80	
8.	10	145	13	18.85	
9.	10	145	9	13.05	
Długość ogólna wg średnic				[m]	236.90
Masa 1mb pręta				[kg/mb]	0.617
Masa całkowita				[kg]	147

PRACOWNIA PROJEKTOWA MARTA GAĞAŁA-WÓJCIK			
OBIEKT: PRZEBUDOWA I ZMIANA SPOSOBU UŻYTKOWANIA BUDYNKU			
ADRES BUDOWY: Padew Narodowa, dz. nr ewid. 1892			
INWESTOR: Gmina Padew Narodowa			DATA:
NAZWA RYSUNKU: ELEMENTY ŹELBETOWE		RYS. NR.: 6	SKALA: 1:20
PROJEKTANT: Marta Gağala-Wójcik	NR. UPRAWNIEN.: B149/86 specj. konstr.-budowlana	PODPIS:	
OPRACOWANIE: Paulina Misiak			