


Rzut poziomy

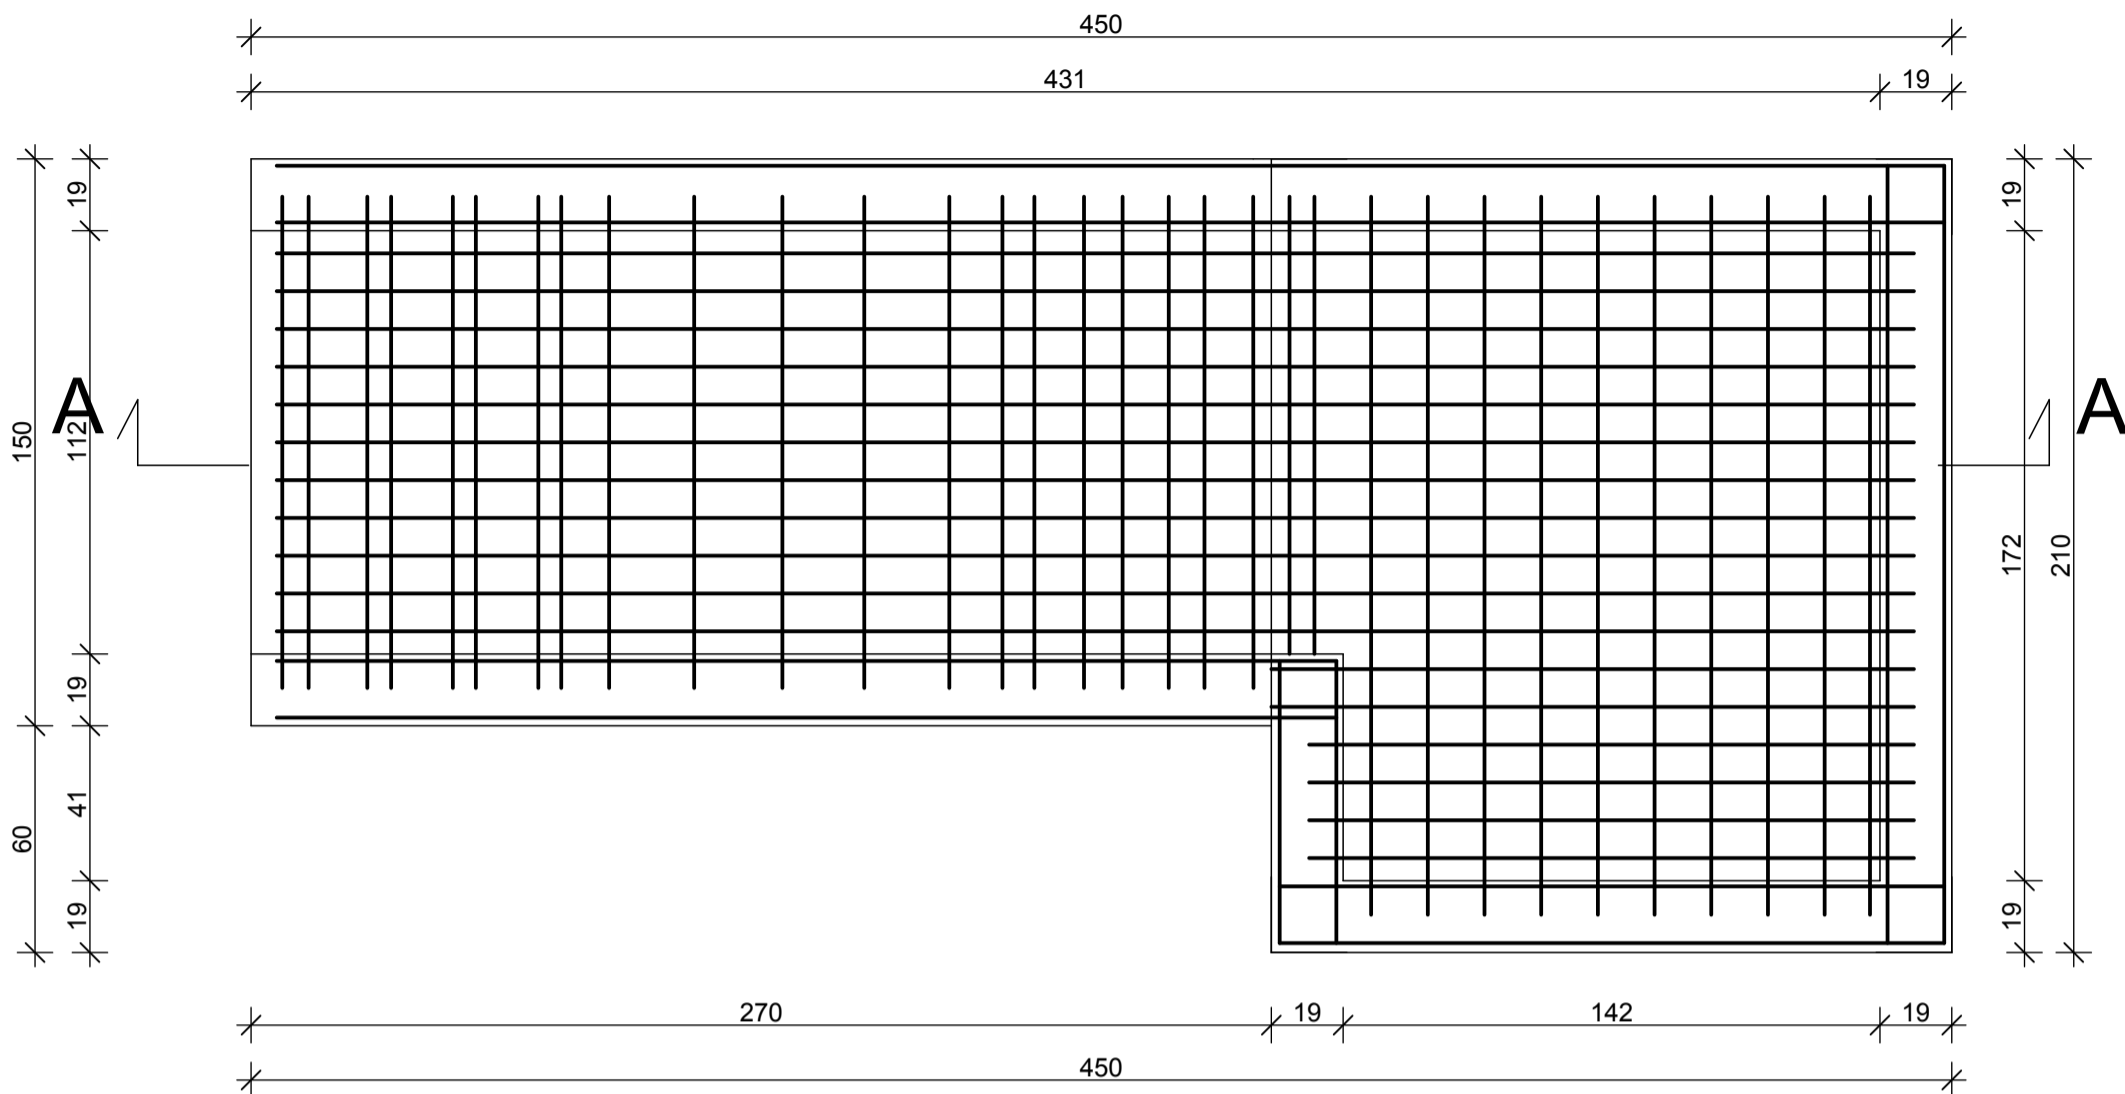

Wykaz zbrojenia

Nr	Średnica [mm]	Długość [cm]	Liczba [szt.]	Długość ogólna [m]		
				RB500		
				φ10	φ6	φ12
1.	10	548	15	82.20		
2.	10	178	15	26.70		
3.	10	256	15	38.40		
4.	10	276	15	41.40		
5.	10	175	6	10.50		
6.	10	145	4	5.80		
7.	10	145	4	5.80		
8.	10	145	13	18.85		
9.	10	190	20	38.00		
10.	12	1174	4			46.96
11.	6	88	59		51.92	
12.	12	1174	4			46.96
13.	6	78	59		46.02	
Długość ogólna wg średnic [m]				261.85	97.94	93.92
Masa 1mb pręta [kg/mb]				0.617	0.222	0.888
Masa prętów wg średnic [kg]				161.56	21.74	83.40
Masa prętów wg gatunków stali [kg]				266.70		
Masa całkowita [kg]				267		

PRACOWNIA PROJEKTOWA MARTA GAĞALA-WÓJCIK			
OBIEKT: PRZEBUDOWA I ZMIANA SPOSOBU UŻYTKOWANIA BUDYNKU			
ADRES BUDOWY: Padew Narodowa, dz. nr ewid. 1892			
INWESTOR: Gmina Padew Narodowa			DATA:
NAZWA RYSUNKU: ELEMENTY ŹELBETOWE		RYS. NR.: 8	SKALA: 1:20
PROJEKTANT: Marta Gağala-Wójcik	NR. UPRAWNIEN: B149/86 specj. konstr.-budowlana	PODPIS:	
OPRACOWANIE: Paulina Misiak			