

**UCHWAŁA NR XIX/162/2020
RADY GMINY PIEKOSZÓW**

z dnia 30 stycznia 2020 r.

w sprawie zmiany obszaru i granic aglomeracji Piekoszów

Na podstawie art. 18 ust 2 pkt 15 ustawy z dnia 8 marca 1990 r. o samorządzie gminnym (tj. Dz.U. z 2019 r. poz. 506, 1309, 1571, 1696, 1815) oraz art. 87, art. 92 w związku z art. 565 ust. 2 ustawy z dnia 20 lipca 2017 r. Prawo wodne (tj. Dz.U. z 2018 r. poz. 2268, Dz. U. z 2019 r. poz. 125, 534, 1495) Rada Gminy Piekoszów uchwala co następuje:

§ 1. W aglomeracji Piekoszów wyznaczonej uchwałą nr XV/285/11 Sejmiku Województwa Świętokrzyskiego z dnia 29 grudnia 2011 r.(Dz. Urz. Woj. Świętokrzyskiego z 2012 r. poz. 533) wprowadza się następujące zmiany:

1) § 1 otrzymuje brzmienie:

„Wyznacza się aglomerację Piekoszów o równoważnej liczbie mieszkańców 12 336, z oczyszczalnią ścieków w Piekoszowie, obejmującą następujące miejscowości: Piekoszów, Podzamcze, Brynica, Szczukowice, Szczukowskie Górki, Jaworznia, Łaziska, Janów, Micizgód (z wyłączeniem ulic: Ogrodowej, Polnej, Łąkowej).”;

2) § 2 otrzymuje brzmienie:

„Część opisowa aglomeracji wraz z częścią określającą jej obszar i granice stanowi załącznik do niniejszej uchwały. Oznaczenie granic obszaru aglomeracji przedstawia mapa w skali 1:10 000, stanowiąca załącznik do niniejszej uchwały.”.

§ 2. Wykonanie uchwały powierza się Wójtowi Gminy Piekoszów.

§ 3. Uchwała wchodzi w życie po upływie 14 dni od dnia ogłoszenia w Dzienniku Urzędowym Województwa Świętokrzyskiego.

Przewodnicząca
Rady Gminy Piekoszów

Barbara Drogosz

UZASADNIENIE

Do uchwały nr XIX/162/2020 Rady Gminy Piekoszów z dnia 30 stycznia 2020 roku w sprawie zmiany obszaru i granic aglomeracji Piekoszów

Celem wypełnienia zobowiązań Rzeczypospolitej Polskiej, przyjętych w Traktacie Akcesyjnym Polski do Unii Europejskiej, w zakresie dotyczącym dyrektywy Rady 91/271/EWG z dnia 21 maja 1991 r. dotyczącej oczyszczania ścieków komunalnych, został sporządzony przez Ministerstwo Środowiska, a następnie zatwierdzony w dniu 16 grudnia 2003 r. przez Rząd RP, Krajowy Program Oczyszczania Ścieków Komunalnych (KPOŚK). Program ten określa plan inwestycyjny w dziedzinie gospodarki ściekowej, jaki musi zostać zrealizowany przez Polskę, aby osiągnąć wymagane efekty ekologiczne. Program ten dotychczas został pięciokrotnie zaktualizowany. Ostatnia aktualizacja KPOŚK została przeprowadzona w 2017 r. i przyjęta przez Radę Ministrów w dniu 31 lipca 2017 r. Trwają również przygotowania do szóstej aktualizacji KPOŚK. Planowany okres prac to lata 2019-2020.

KPOŚK zawiera wykaz aglomeracji oraz niezbędnych przedsięwzięć w zakresie budowy, rozbudowy lub modernizacji sieci kanalizacyjnych oraz oczyszczalni ścieków komunalnych, a także terminy ich realizacji dla wywiązywania się ze zobowiązań wobec Unii Europejskiej.

W związku z realizacją Krajowego Programu Oczyszczania Ścieków Komunalnych na podstawie uchwały nr XV/285/11 Sejmiku Województwa Świętokrzyskiego z dnia 29 grudnia 2011 r. (Dz. Urz. Woj. Świętokrzyskiego z 2012 r. poz. 533) została wyznaczona aglomeracja Piekoszów, w skład której wchodziły miejscowości: Piekoszów, Podzamecze, Brynica, Szczukowice, Szczukowskie Górki, Jaworznia, Łaziska, Janów (z wyłączeniem Janowa Dolnego) i Micigózd (z wyłączeniem ulic: Ogrodowej, Polnej, Łąkowej).

Zgodnie z art. 565 ust. 2 ustawy z dnia 20 lipca 2017 r. Prawo wodne (Dz.U. z 2018 r. poz. 2268, Dz. U. z 2019 r. poz. 125, 534, 1495), zwanego dalej „Prawem wodnym”, dotychczasowe akty prawa miejscowego na podstawie ustawy z dnia 18 lipca 2001 r. – Prawo wodne (Dz. U. z 2017 r. poz. 1121) zachowują moc nie dłużej niż do dnia 31 grudnia 2020 r. i mogą być zmieniane. Wynika z tego, iż uchwała nr XV/285/11 Sejmiku Województwa Świętokrzyskiego z dnia 29 grudnia 2011 r. (Dz. Urz. Woj. Świętokrzyskiego z 2012 r. poz. 533), zachowuje moc nie dłużej niż do 31 grudnia 2020 r. i może być zmienione.

Zgodnie z art. 87 ust. 1 Prawa wodnego, obowiązującą od dnia 1 stycznia 2018 r. aglomerację, wyznacza się w drodze uchwały będącej aktem prawa miejscowego, rada gminy. Właściwa do wyznaczenia aglomeracji Piekoszów jest Gmina Piekoszów. W związku z art. 87 ust. 1 i art. 565 ust. 2 ww. ustawy uznać zatem należy, iż jest ona również właściwa do dokonania zmian w wyznaczonej przez Sejmik Województwa Świętokrzyskiego aglomeracji Piekoszów.

Przepis art. 92 ustawy Prawo wodne nakłada na Wójta Gminy Piekoszów obowiązek dokonywania przeglądów i granic aglomeracji oraz zaistniałych zmian obszaru i granic aglomeracji. Przeprowadzony przegląd obszaru i granic aglomeracji Piekoszów w zakresie analizy rocznych sprawozdań z realizacji KPOŚK wykazuje konieczność zaktualizowania aglomeracji Piekoszów w zakresie równoważnej liczby mieszkańców oraz w zakresie przebiegu granic i obszaru aglomeracji.

Wypełniając zobowiązania art. 87 ust. 4 ww. ustawy Gmina Piekoszów opracowała projekt aktualizacji obszaru, granic i wielkości aglomeracji Piekoszów. Dokument wraz z załącznikami przedłożono do PGW Wody Polskie Zarząd Zlewni w Kielcach oraz do RDOŚ w Kielcach celem uzgodnienia.

Zgodnie z przedłożonym dokumentem aglomeracja Piekoszów obejmuje miejscowości: Piekoszów, Podzamecze, Brynica, Szczukowice, Szczukowskie Górki, Jaworznia, Łaziska, Janów, Micigózd (z wyłączeniem ulic: Ogrodowej, Polnej, Łąkowej).

Obszar i granice aglomeracji wyznaczono na mapie w skali 1:10 000, stanowiącej załącznik do

uchwały Rady Gminy Piekoszków. Obszar przedstawiony na mapie obejmuje system istniejącej sieci kanalizacji sanitarnej na terenie ww. gminy.

Granica aglomeracji została wyznaczona wzdłuż zewnętrznych granic skanalizowanych ewidencyjnych działek budowlanych. Równoważna liczba mieszkańców wynosi 12 336 RLM. Liczba ta jest sumą:

- 8 104 RLM pochodzących od liczby mieszkańców korzystających z sieci kanalizacyjnej,
- 348 RLM pochodzących od liczby mieszkańców planowanych do podłączenia do projektowanej sieci kanalizacyjnej,
- 255 RLM pochodzących od liczby osób czasowo przebywających korzystających z sieci kanalizacyjnej,
- 3378 RLM wynikających z dobowego ładunku ścieków odprowadzanych przez zakłady przemysłowe i usługowe korzystające z sieci kanalizacyjnej,
- 169 RL wynikających z dobowego ładunku ścieków, który będzie odprowadzanych przez zakłady przemysłowe i usługowe planowane do podłączenia do sieci kanalizacyjnej,
- 82 RLM pochodzących od liczby mieszkańców oraz osób czasowo przebywających, korzystających z systemów indywidualnych.

Łączna długość istniejącej na terenie aglomeracji Piekoszków sieci kanalizacji sanitarnej wynosi 127,2 km, w tym 113,2 km sieci grawitacyjnej i 14,0 km sieci tłocznej, do której podłączonych jest 8 104 mieszkańców oraz 255 osób czasowo przebywających. Planuje się budowę sieci kanalizacyjnej w miejscowości Janów Dolny o łącznej długości 2,25 km (w tym: 1,41 km sieci grawitacyjnej i 0,84 km sieci tłocznej), do której podłączonych zostanie 348 mieszkańców, 0 osób czasowo przebywających oraz 1 zakład przemysłowy (Stępień R. Zakład przetwórstwa rybnego).

Do sieci kanalizacyjnej w obrębie aglomeracji nie są podłączone 82 osoby. Korzystają one z tzw. przydomowych oczyszczalni, jednak ze względu na brak dokumentacji potwierdzającej taki sam stopień oczyszczania ścieków jak w oczyszczalni głównej, instalacje te traktuje się jak zbiorniki bezodpływowe, a osoby do nich podłączone – jako osoby obsługiwane taborem asenizacyjnym. Do czasu dostarczenia kompletu dokumentów do Urzędu Gminy osoby te muszą korzystać z usług podmiotów posiadających zezwolenie na opróżnianie zbiorników bezodpływowych z terenu gminy Piekoszków. Wykaz podmiotów posiadających zezwolenie na opróżnianie zbiorników bezodpływowych i transport nieczystości ciekłych na terenie gminy Piekoszków przedstawia się następująco:

Tabela 1: Wykaz podmiotów posiadających zezwolenie na opróżnianie zbiorników bezodpływowych i transport nieczystości ciekłych na terenie gminy Piekoszków

Nazwa, adres podmiotu	Data ważności zezwolenia
EFEKT-DR Rafał Dziewięcki Zbrza 82, 26-026 Morawica	26.12.2021r.
EKO-RAKPOL Rafał Rak ul. Chęcińska 46, 28-366 Małogoszcz	28.02.2022r.
Firma Handlowo-Usługowa Anna Rozmus ul. Konecka 73, 26-230 Radoszyce	31.03.2022r.
WOŚ TRANS Janusz Woś Usługi Asenizacyjno-Transportowe Brzeziny ul. Szkolna 19, 26-026 Morawica	20.12.2028 r.
WC SERWIS Sp. z o.o. ul. Szybowa 2, 41-808 Zabrze Oddział w Kielcach, ul. Pakosz 51, 25-040 Kielce	23.07.2025r.
Zakład Usług Komunalnych Sp. z o.o. ul. Czarnowska 54A, 26-065 Piekoszków	09.08.2025r.
Usługi Transportowe i Wywóz Nieczystości Michał Durlik ul. 1905 Roku 37, 25-802 Kielce	10.02.2026r.
Andrzej Stęplewski EKO-STĘPLEWSKI Zakład Usług Asenizacyjnych	07.03.2026r.

ul. Kutnowska 4, 25-218 Kielce	
Przewóz Ładunków Transportem Ciężarowym Maria Kubicka Bilcza ul. Żeromskiego 57, 26-026 Morawica	06.11.2028 r.

W okresie 20 listopada 2018 do 02 kwietnia 2019 r. do oczyszczalni w Piekoszowie ścieki dowieźli:

- Zakład Usług Komunalnych Sp. z o.o.,
- Andrzej Stęplewski EKO-STĘPLEWSKI Zakład Usług Asenizacyjnych,
- Usługi Transportowe i Wywóz Nieczystości Michał Durlik,
- EFEKT-DR Rafał Dziewięcki,
- Firma Handlowo-Usługowa Anna Rozmus,
- WC SERWIS Sp. z o.o.

Ścieki zebrane przez pozostałe podmioty były odprowadzane na oczyszczalnię ścieków w gminach sąsiadujących.

Ścieki wytwarzane na terenie aglomeracji odprowadzane są do oczyszczalni ścieków w Piekoszowie, ul. Czarnowska 54A, 26-065 Piekoszów. Jest to oczyszczalnia biologiczna nie spełniająca standardów odprowadzanych ścieków. Przekroczenia występują w wartościach azotu ogólnego w ściekach oczyszczonych. Ponadto średnie obciążenie oczyszczalni oraz ilość ścieków oczyszczonych w roku poprzednim są wyższe niż określone w obowiązującym pozwoleniu wodnoprawnym. Ze względu na stan techniczny oraz niewystarczającą wydajność oczyszczalni konieczna jest jej rozbudowa i modernizacja lub budowa nowej oczyszczalni w najszybszym możliwym terminie. W „Wieloletnim Planie Rozwoju i Modernizacji Urządzeń Wodociągowych i Kanalizacyjnych na lata 2019-2027” Zakładu Usług Komunalnych w Piekoszowie Sp. z o.o.¹ założono dwa etapy modernizacji i rozbudowy oczyszczalni w Piekoszowie w latach 2019-2023:

- Etap I: budowa zbiornika retencyjnego z napowietrzaniem i przykryciem,
- Etap II: doposażenie zbiornika retencyjnego w pozostałe elementy ujęte w projekcie.

Gmina posiada projekt budowlany i pozwolenie na budowę obejmujące rozbudowę i przebudowę oczyszczalni ścieków w Piekoszowie o obiekty oczyszczania mechanicznego i uśredniania ścieków, która to inwestycja będzie realizowana na działkach o nr ewid.: 1578/86, 1578/88 obręb 0013 Piekoszów, gm. Piekoszów. Decyzja ta o nr 1580/2019 została wydana przez Starostę Kieleckiego w dniu 13 sierpnia 2019 r. (znak sprawy: B-II.6740.61.8.2019). Jako iż Gmina nie posiada wystarczających środków finansowych na samodzielną realizację inwestycji, poszukuje obecnie również innych źródeł finansowania.

W granicach aglomeracji znajdują się następujące ujęcia wód:

- Piekoszów I – pozwolenie wodnoprawne z dnia 14.01.2011 r. (znak sprawy: GP.6223-14/10/11). Pozwolenie wodnoprawne na pobór wód podziemnych dla potrzeb rurociągu grupowego „Piekoszów – Górki Szczukowskie”, w ilości $Q_{sr.d} = 1200,0 \text{ m}^3/\text{d}$. Ujęcie stanowią 2 studnie: nr 1 (dz. nr 71/7 obręb Piekoszów) oraz nr 2 (dz. nr 64/1 obręb Piekoszów). Pozwolenie obowiązuje do dnia 14.01.2030 r. Na podstawie decyzji PGW Wody Polskie Zarząd Zlewni w Kielcach z dnia 13.08.2018 ustanowiono strefę ochrony bezpośredniej, obejmującej: dla studni nr 1 – wygradzony teren w kształcie kwadratu o wymiarach 15,0m x 15,0m, dla studni nr 2 - 32,0m x 44,0m x 36,5m x 44,5m. W związku z ustanowieniem strefy ochronnej użytkownik ujęcia zobowiązany jest do: umieszczenia na ogrodzeniu tablicy informacyjnej o treści: „teren ochrony bezpośredniej ujęcia wody podziemnej, osobom nieupoważnionym wstęp wzbroniony”; odprowadzania wód opadowych lub roztopowych w sposób uniemożliwiający przedostawanie się ich do urządzeń służących do poboru wody; zagospodarowanie terenu zielenią; odprowadzania poza granice terenu ochrony bezpośredniej ścieków z urządzeń sanitarnych przeznaczonych do użytku dla osób zatrudnionych

przy obsłudze urządzeń służących do poboru wody; ograniczenia wyłącznie do niezbędnych potrzeb przebywania osób niezatrudnionych przy obsłudze urządzeń służących do poboru wody; zakaz użytkowania gruntów do celów niezwiązanych z eksploatacją ujęcia wody.

- Piekoszów II – pozwolenie wodnoprawne z dnia 14.01.2011 r. (znak sprawy: GP.6223-15/10/11). Pozwolenie wodnoprawne na pobór wód podziemnych dla potrzeb wodociągu grupowego w ilości Qśr.d = 1174,5 m³/d. Ujęcie stanowią 3 studnie: nr 1 (przeznaczona do likwidacji), nr 1a (awaryjna), nr 2 (zasadnicza). Studnia nr 2 zlokalizowana jest w granicach działki nr 1578/79 w Piekoszowie. Pozwolenie wodnoprawne obowiązuje do dnia 14.01.2030 r. Na podstawie decyzji PGW Wody Polskie Zarząd Zlewni w Kielcach z dnia 13.08.2018 r. ustanowiono strefę ochrony bezpośredniej. Strefa ochrony obejmuje wygrodzony teren w kształcie prostokąta o wymiarach 17,0m x 23,0m. W związku z ustanowieniem strefy ochronnej użytkownik ujęcia zobowiązany jest do: umieszczenia na ogrodzeniu tablicy informacyjnej o treści: „teren ochrony bezpośredniej ujęcia wody podziemnej, osobom nieupoważnionym wstęp wzbroniony”; odprowadzania wód opadowych lub roztopowych w sposób uniemożliwiający przedostawanie się ich do urządzeń służących do poboru wody; zagospodarowanie terenu zielenią; odprowadzania poza granice terenu ochrony bezpośredniej ścieków z urządzeń sanitarnych przeznaczonych do użytku dla osób zatrudnionych przy obsłudze urządzeń służących do poboru wody; ograniczenia wyłącznie do niezbędnych potrzeb przebywania osób niezatrudnionych przy obsłudze urządzeń służących do poboru wody; zakaz użytkowania gruntów do celów niezwiązanych z eksploatacją ujęcia wody.

Żadne z wymienionych ujęć wody nie posiada strefy ochrony pośredniej.

Na terenie aglomeracji nie występują obszary ochronne zbiorników wód śródlądowych.

W granicach aglomeracji znajdują się następujące formy ochrony przyrody, o których mowa w ustawie z dnia 16 kwietnia 2004 r. o ochronie przyrody:

- Południowa część aglomeracji – miejscowości Garbatówka, Zagórze, Jaworznia, Łaziska – znajduje się na terenie Chęcińsko-Kieleckiego Parku Krajobrazowego, utworzonego Rozporządzeniem Nr 17/96 Wojewody Kieleckiego z dnia 2 grudnia 1996 r. w sprawie utworzenia Chęcińsko-Kieleckiego Parku Krajobrazowego (Dz. Urz. z 1996 r. Nr 52, poz. 202) zmienionego uchwałą Nr XXVI/371/16 Sejmiku Województwa Świętokrzyskiego z dnia 26 września 2016 r. w sprawie utworzenia Chęcińsko-Kieleckiego Parku Krajobrazowego (Dz. Urz. z 2016 r. poz. 2914).
- Północna część aglomeracji – miejscowości Górka, Za Gościńcem, Brynica, Stara Wieś – znajduje się w granicach Podkieleckiego Obszaru Chronionego Krajobrazu, utworzonego Rozporządzeniem Nr 12/95 Wojewody Kieleckiego z dnia 29 września 1995 r. w sprawie ustanowienia obszarów chronionego krajobrazu w województwie kieleckim (Dz. Urz. z 1995 r. Nr 21, poz. 145) zmienionego Uchwałą Nr XIV/200/2015 Sejmiku Województwa Świętokrzyskiego z dnia 7 września 2015 r. w sprawie wyznaczenia Podkieleckiego Obszaru Chronionego Krajobrazu (Dz. Urz. z 2015 r. poz. 2655).
- Rejon miejscowości Kostówki, Gniewce znajduje się w granicach Chęcińsko-Kieleckiego Obszaru Chronionego Krajobrazu, utworzonego Rozporządzeniem Nr 335/2001 Wojewody Świętokrzyskiego z dnia 17 października 2001 r. w sprawie utworzenia na terenach otulin parków krajobrazowych obszarów chronionego krajobrazu (Dz. Urz. z dnia 2001 r. Nr 108, poz. 1271) zmienionego uchwałą Nr XLIX/877/14 Sejmiku Województwa Świętokrzyskiego z dnia 13 listopada 2014 r. w sprawie Chęcińsko-Kieleckiego Obszaru Chronionego Krajobrazu (Dz. Urz. z 2014 r. Nr 3151, poz. 3151).
- Fragment miejscowości Jaworznia znajduje się w granicach rezerwatu Moczydło, utworzonego Zarządzeniem Ministra Ochrony Środowiska, Zasobów Naturalnych i Leśnictwa z dnia 27 czerwca 1995 r. w sprawie uznania za rezerwa przyrody (M.P. z 1995 r. Nr 33, poz. 397), zmienionego

Zarządzeniem Regionalnego Dyrektora Ochrony Środowiska w Kielcach z dnia 20 września 2017 r. w sprawie rezerwatu przyrody Moczydło (Dz. Urz. z 2017 r. poz. 2856).

- Fragment przysiółka Jaworznia Fabryczna znajduje się w granicach rezerwatu Chelosiowa Jama, utworzonego Zarządzeniem Ministra Ochrony Środowiska, Zasobów Naturalnych i Leśnictwa z dnia 25 lipca 1997 r. w sprawie uznania za rezerwat przyrody (M. P. z 1997 r. Nr 56, poz. 531), zmienionego Zarządzeniem Regionalnego Dyrektora Ochrony Środowiska w Kielcach z dnia 20 września 2017 r. zmieniające rozporządzenie w sprawie rezerwatu przyrody Chelosiowa Jama (Dz. Urz. z 2017 r. poz. 2893).
- Fragmety miejscowości Sobków, Stara Wieś i Szczukowskie Góry znajdują się w granicach obszaru Natura 2000 Dolina Bobrzy utworzonego DECYZJĄ KOMISJI z dnia 10 stycznia 2011 r. w sprawie przyjęcia na mocy dyrektywy Rady 92/43/EWG czwartego zaktualizowanego wykazu terenów mających znaczenie dla Wspólnoty składających się na kontynentalny region biogeograficzny (L 33 str. 146).
- Fragmety przysiółków Stanisławice i Jaworznia Fabryczna znajdują się w granicach obszaru Natura 2000 Wzgórza Chęcińsko-Kieleckie utworzonego DECYZJĄ KOMISJI z dnia 10 stycznia 2011 r. w sprawie przyjęcia na mocy dyrektywy Rady 92/43/EWG czwartego zaktualizowanego wykazu terenów mających znaczenie dla Wspólnoty składających się na kontynentalny region biogeograficzny (L 33 str. 146) i zarządzeniem Dyrektora Ochrony Środowiska w Kielcach z dnia 25 listopada 2014 r. zmieniające zarządzenie w sprawie ustanowienia planu zadań ochronnych dla obszaru Natura 2000 Wzgórza Chęcińsko-Kieleckie PLH260041 (Dz. Urz. z 2014 r. poz. 3281).

Projekt zmiany obszaru i granic aglomeracji Piekoszów został uzgodniony przez Dyrektora Zarządu Zlewni w Kielcach (pismo znak: KR.ZZŚ.417.12.2019.CM.2 z dnia 03.12.2019 r.) oraz Regionalnego Dyrektora Ochrony Środowiska w Kielcach (znak sprawy: WSI.070.103.2019.NS z dnia 28.11.2019 r.).

Zgodnie z rozporządzeniem Ministra Gospodarki Morskiej i Żeglugi Śródlądowej z dnia 27 lipca 2018 r. w sprawie sposobu wyznaczania obszarów i granic aglomeracji (Dz. U. z 2018 r. poz. 1586) realizacja planowanej sieci kanalizacyjnej jest uzasadniona finansowo i technicznie.

Przewodnicząca
Rady Gminy Piekoszów
Barbara Drogosz

**POSTANOWIENIE NR 1/2020
PRZEWODNICZĄCEGO RADY GMINY PIEKOSZÓW**

z dnia 17 lutego 2020 r.

w sprawie sprostowania oczywistej omyłki pisarskiej powstałej przy przepisywaniu uchwały do Edytora Aktów Prawnych XML

Na podstawie art. 17 ust. 1, 2 i 4 ustawy z dnia 20 lipca 2000 r. o ogłoszeniu aktów normatywnych i niektórych innych aktów prawnych (tekst jednolity Dz. U. z 2019 r. poz. 1461) sprostowaniu podlega uchwała Rady Gminy Piekoszów Nr XIX/162/2020 z dnia 30 stycznia 2020 r. w sprawie zmiany obszaru i granic aglomeracji Piekoszów, opublikowana w Dzienniku Urzędowym Województwa Świętokrzyskiego z dnia 11 lutego 2020 r. poz. 779.

- Do uchwały Nr XIX/162/2020 omyłkowo nie załączono załącznika Nr 1 zgodnego z załącznikiem do niniejszego postanowienia.
- Dodatkowo informuję, iż uchwała Rady Gminy Piekoszów Nr XIX/162/2020 z dnia 30 stycznia 2020 r. w sprawie zmiany obszaru i granic aglomeracji Piekoszów została odczytana i podjęta prawidłowo na sesji w dniu 30 stycznia 2020 r. Oczywista omyłka pisarska powstała przy przepisywaniu uchwały do Edytora Aktów Prawnych XML.

Przewodnicząca
Rady Gminy Piekoszów
Barbara Długosz

Załącznik do postanowienia Nr 1/2020
Przewodniczącego Rady Gminy Piekoszów
z dnia 17 lutego 2020 r.

Załącznik nr 1 do Uchwały nr XIX/162/2020
Rady Gminy Piekoszów
z dnia 30 stycznia 2020r.

Plan aglomeracji Piekoszów

powiat
kielecki
województwo
świętokrzyskie

Część opisowa zgodnie z § 4 ust. 1 punkt 1) rozporządzenia¹

1. Podstawowe informacje na temat aglomeracji²

1. Nazwa aglomeracji: Piekoszków
2. Wielkość RLM aglomeracji zgodnie z obowiązującym rozporządzeniem / uchwałą: 14 863
3. Wielkość RLM aglomeracji planowanej do wyznaczenia: 12 336 RLM
4. Gmina wiodąca w aglomeracji: Piekoszków
5. Gminy w aglomeracji: Piekoszków
6. Wykaz nazw miast i/lub miejscowości w aglomeracji, zgodnie z dołączonym do wniosku załącznikiem graficznym ³ : Piekoszków, Podzamcze, Brynica, Szczukowice, Szczukowskie Górki, Jaworznia, Łaziska, Janów, Micizgód (z wyłączeniem ulic: Ogrodowej, Polnej, Łąkowej)
7. Wykaz nazw miejscowości dołączanych do obszaru aglomeracji: Janów Dolny
8. Wykaz nazw miejscowości wyłączanych z obszaru aglomeracji: Brak
9. Nazwa miejscowości, w której zlokalizowana jest oczyszczalnia ścieków: Piekoszków

2. Adres wnioskodawcy (gminy, gminy wiodącej w aglomeracji)

Miejscowość: Piekoszków	Ulica, nr: Częstochowska 66a
Gmina: Piekoszków	Powiat: Kielecki
Województwo: Świętokrzyskie	
Telefon: 41 300 44 00	Fax: 41 300 44 60
e-mail do kontaktu bieżącego: gmina@piekoszow.pl	

3. Dane kontaktowe osoby wskazanej do kontaktowania się w sprawach złożonego wniosku

1. Imię i nazwisko:
2. Telefon:
3. Fax: -
4. E-mail:

4. Dokumenty stanowiące podstawę do wyznaczenia aglomeracji

Lp.	Wyszczególnienie	Nie ⁴	Tak ⁵
1	2	3	4
1	Miejscowe plany zagospodarowania przestrzennego		X
2	Studium uwarunkowań i kierunków zagospodarowania przestrzennego		X

¹ Rozporządzenie Ministra Gospodarki Wodnej i Żeglugi Śródlądowej z dnia 27 lipca 2018 r. w sprawie sposobu wyznaczania obszarów i granic aglomeracji ogłoszony dnia 20 sierpnia 2018 r. poz. 1586.

² Według najbardziej aktualnych danych, z podaniem źródeł informacyjnych (GUS, ewidencja gminy etc.)

³ Propozycję planu aglomeracji należy przygotować w oparciu o wykaz miast i/lub miejscowości w rozumieniu ustawy z dnia 29 sierpnia 2002 r. o urzędowych nazwach miejscowości i obiektów fizjograficznych. W przypadku miast podaje się nazwę miasta, a nie poszczególnych jego dzielnic. Szczegółowy wykaz miejscowości znajduje się w rozporządzeniu Ministra Administracji i Cyfryzacji z dnia 13 grudnia 2012 r. w sprawie wykazu urzędowego nazw miejscowości i ich części (Dz. U. z 2013 r. poz.200).

⁴ Znakiem „X” zaznaczyć właściwą odpowiedź

	gminy		
3	Gminny Program Ochrony Środowiska		X
4	Wieloletnie plany rozwoju i modernizacji urządzeń wodociągowych i kanalizacyjnych		X
5	Ramowe studium uwarunkowań i kierunków zagospodarowania przestrzennego związku metropolitalnego	X	
6.	Decyzje o warunkach zabudowy i zagospodarowania terenu		X
7.	Pozwolenia na budowę w zakresie gospodarki wodnej	X	
8.	Zgłoszenia budowy, budowli oraz obiektów liniowych w zakresie gospodarki wodnej	X	
9.	Programy funkcjonalno-użytkowe, o których mowa w art. 31 ust. 2 ustawy z dnia 29 stycznia 2004 r. - Prawo zamówień publicznych (Dz. U. z 2017 r. poz. 1579 i 2018 oraz z 2018 r. poz. 1560). [2. Jeżeli przedmiotem zamówienia jest zaprojektowanie i wykonanie robót budowlanych w rozumieniu ustawy z dnia 7 lipca 1994 r. - Prawo budowlane, zamawiający opisuje przedmiot zamówienia za pomocą programu funkcjonalno-użytkowego. Rozporządzenie Ministra Infrastruktury z dnia 2 września 2004 r. w sprawie szczegółowego zakresu i formy dokumentacji projektowej, specyfikacji technicznych wykonania i odbioru robót budowlanych oraz programu funkcjonalno-użytkowego (Dz. U.nr 202 poz. 2072 z dnia 16 września 2004 r.) tj. Dz.U. 2013 poz. 1129	X	

5. Opis systemu zbierania ścieków komunalnych w obrębie aglomeracji

System kanalizacji komunalnej oparty został o powiązany układ kolektorów grawitacyjnych i przesyłowych odcinków ciśnieniowych wyposażonych w pompownie (tłocznie). Zgodnie z aktualnymi definicjami i wyrokami sądowymi, przyłącza wraz z pierwszą studzienką za kanalizacją wewnętrzną wykonywane będą na rzecz inwestora jakim jest gmina. Przyłącza wyposażone zostaną w zawory (klapy) zwrotne. Cała zlewnia nie jest zagrożona powodzią.

Aglomeracja Piekoszów jest niemalże w całości skanalizowana. Do sieci kanalizacyjnej nie są podłączone zabudowania obsługiwane przez tzw. przydomowe oczyszczalnie ścieków. Nowe odcinki sieci kanalizacji sanitarnej będą więc realizowane już poza granicami aglomeracji. Na chwilę obecną planuje się do włączenia do aglomeracji obszaru Janowa Dolnego – zapewnione będzie osiągnięcie minimalnej wartości wskaźnika koncentracji.

5.1. Informacje na temat długości i rodzaju istniejącej sieci kanalizacyjnej i liczby osób korzystających z istniejącej sieci kanalizacyjnej oraz długości i rodzaju sieci kanalizacyjnej i liczby osób korzystających z sieci kanalizacyjnej, na której wykonanie zostały pozyskane środki finansowe

Tabela 1. Sieć istniejąca

Lp.	Kanalizacja istniejąca	Długość [km]	Liczba osób korzystających z istniejącej kanalizacji			Uwagi
			Mieszkańcy	Osoby czasowo przebywające na terenie aglomeracji ⁵	Sumaryczna liczba osób [kol 4 + kol 5]	
1	2	3	4	5	6	7
1	Sanitarna grawitacyjna	113,2	8 104	255	8 359	
2	Sanitarna tłoczna	14,0				
3	Sanitarna podciśnieniowa	0				
4	Ogólnospławna grawitacyjna	0				
5	Ogólnospławna tłoczna	0				
Razem		127,2	8 104	255	8 359	

Tabela 2. Sieć, na której wykonanie zostały pozyskane środki finansowe

Lp.	Kanalizacja istniejąca	Długość [km]	Liczba osób korzystających z istniejącej kanalizacji			Uwagi (źródło finansowa nia)
			Mieszkańcy	Osoby czasowo przebywające na terenie aglomeracji ⁶	Sumaryczna liczba osób [kol 4 + kol 5]	
1	2	3	4	5	6	7
1	Sanitarna grawitacyjna					Nie dotyczy
2	Sanitarna tłoczna					
3	Sanitarna podciśnieniowa					
4	Ogólnospławna grawitacyjna					
5	Ogólnospławna tłoczna					
Razem						

5.2. Informacje na temat długości i rodzaju planowanej do wykonania sieci kanalizacyjnej w celu dostosowania aglomeracji do warunków określonych w Dyrektywie Rady z dnia 21 maja 1991 r. dotyczącej oczyszczania ścieków komunalnych (91/271/EWG) oraz liczby osób korzystających z planowanej sieci kanalizacyjnej.

5.2.1. Sieć kanalizacyjna o wskaźniku długości sieci nie mniejszym niż 120 osób na 1 km sieci⁷.

Wykaz miast i/lub miejscowości wchodzących w skład aglomeracji, w obrębie których planuje się wykonanie sieci kanalizacji sanitarnej:

⁶ Pod pojęciem „osoby czasowo przebywające na terenie aglomeracji” rozumie się liczbę zarejestrowanych miejsc noclegowych w obiektach usług turystycznych, szpitalach, internatach, więzieniach etc.

⁷ Wskaźnik wyliczany jest sumarycznie dla wszystkich miast i/lub miejscowości (wchodzących w skład aglomeracji), w obrębie których planuje się budowę sieci kanalizacji sanitarnej. Należy pamiętać, aby planowane inwestycje były uzasadnione ekonomicznie. Szczegółowe uwarunkowania dotyczące wyliczania wskaźnika długości sieci znajdują się w Wytycznych do tworzenia i zmiany aglomeracji.

Janów Dolny – miejscowość położona w południowej części gminy Piekoszów. Przez sołectwo Janów przebiega droga ekspresowa S7 dzieląca ją na dwie części – Janów Górny, zlokalizowany po lewej stronie drogi, niedaleko wsi Jaworznia oraz Janów Dolny, położony po prawej stronie drogi ekspresowej. Janów Górny jest już skanalizowany i był włączony w granice dotychczasowej aglomeracji. Z kolei w miejscowości Janów Dolny nie ma istniejącej sieci kanalizacyjnej. Na chwilę obecną Gmina posiada jedynie projekt budowy sieci kanalizacyjnej dla Janowa Dolnego, a inwestycja jest zaplanowana na lata 2024-2027. Planowany koszt inwestycji to ok. 6 400 000 zł. Obszar planowany do włączenia w granice aglomeracji jest zlokalizowany poza obszarami objętymi formami ochrony przyrody, o których mowa w ustawie z dnia 16 kwietnia 2004 r. o ochronie przyrody.

Lp.	Kanalizacja planowana do wykonania	Długość [km]	Liczba osób, które zostaną podłączone do planowanej do wykonania kanalizacji			Uwagi
			Mieszkańcy	Osoby czasowo przebywające na terenie aglomeracji ⁸	Sumaryczna liczba osób [kol 4 + kol 5]	
1	2	3	4	5	6	7
1	Sanitarna grawitacyjna	1,41	348	0	348	
2	Sanitarna tłoczna	0,84				
3	Sanitarna podciśnieniowa	0				
4	Ogólnospławna grawitacyjna	0				
5	Ogólnospławna tłoczna	0				
Razem		2,25	348	0	348	

Wskaźnik długości sieci > 120 mieszkańców na 1 km sieci

Obliczenie wskaźnika długości sieci dla planowanej do wykonania sieci kanalizacyjnej (dla obszaru o wskaźniku długości sieci nie mniejszym niż 120 osób na 1 km sieci).	
Długość sieci kanalizacyjnej planowanej do wykonania [kol. 3 - razem]	2,25
Sumaryczna liczba mieszkańców oraz osób czasowo przebywające na terenie aglomeracji, którzy będą obsługiwani przez planowaną do wykonania sieć kanalizacyjną [kol. 6 - razem]	348
Wskaźnik długości sieci = sumaryczna liczba mieszkańców oraz osób czasowo przebywających na terenie aglomeracji [kol. 6 - razem] / długość sieci kanalizacyjnej planowanej do wykonania [kol. 3 - razem]	154,7

5.2.2. Sieć kanalizacyjna o wskaźniku długości sieci nie mniejszym niż 90 osób na 1 km sieci.

Wykaz miast i/lub miejscowości (wchodzących w skład aglomeracji), w obrębie których planuje się wykonanie sieci kanalizacji sanitarnej, wraz ze wskazaniem charakteru obszaru (obszar objęty formą ochrony przyrody zgodnie z ustawą o ochronie przyrody – określić jakiej; teren strefy ochronnej ujęcia wody etc.):
Nie dotyczy

⁸ Pod pojęciem „osoby czasowo przebywające na terenie aglomeracji” przyjmuje się liczbę zarejestrowanych miejsc noclegowych (obiekty usług turystycznych, szpitale, internaty, więzienia).

Lp.	Kanalizacja planowana do realizacji	Długość [km]	Liczba osób, które będą obsługiwane przez planowaną do wykonania kanalizację			Uwagi
			mieszkańcy	Osoby czasowo przebywające na terenie aglomeracji ⁶	sumaryczna liczba osób [kol 4 + kol 5]	
1	2	3	4	5	6	7
1	Sanitarna grawitacyjna					Nie dotyczy
2	Sanitarna tłoczna					
3	Sanitarna podciśnieniowa					
Razem						

Wskaźnik długości sieci 90÷120 mieszkańców na 1 km sieci

Obliczenie wskaźnika długości sieci dla planowanej do wykonania sieci kanalizacyjnej (dla obszaru o wskaźniku długości sieci nie mniejszym niż 90 osób na 1 km sieci)	
Długość sieci kanalizacyjnej planowanej do wykonania [kol. 3 - razem]	Nie dotyczy
Sumaryczna liczba mieszkańców oraz osób czasowo przebywające na terenie aglomeracji, którzy będą obsługiwani przez planowaną do wykonania sieć kanalizacyjną [kol. 6 - razem]	Nie dotyczy
Wskaźnik długości sieci = sumaryczna liczba mieszkańców oraz osób czasowo przebywające na terenie aglomeracji [kol. 6 - razem]/długość sieci kanalizacyjnej planowanej do wykonania [kol. 3 - razem]	Nie dotyczy

5.3. Informacje na temat długości i rodzaju sieci kanalizacyjnej oraz liczby osób korzystających z sieci kanalizacyjnej po dostosowaniu aglomeracji do warunków określonych w Dyrektywie Rady z dnia 21 maja 1991 r. dotyczącej oczyszczania ścieków komunalnych (91/271/EWG).

Lp.	Kanalizacja istniejąca i planowana	Długość [km]	Liczba osób korzystających z kanalizacji po dostosowaniu aglomeracji do warunków określonych w Dyrektywie 91/271/EWG			Uwagi
			mieszkańcy	Osoby czasowo przebywające na terenie aglomeracji ⁶	sumaryczna liczba osób [kol 4 + kol 5]	
1	2	3	4	5	6	7
1	Sanitarna grawitacyjna	113,2+1,41	8 104+348	255+0	8 707	
2	Sanitarna tłoczna	14,0+0,84				
3	Sanitarna podciśnieniowa	0				
4	Ogólnospławna grawitacyjna	0				
5	Ogólnospławna tłoczna	0				
Razem		129,45	8 452	255	8 707	

6. Opis gospodarki ściekowej w aglomeracji

Gospodarka ściekowa oparta jest na powiązanych układach kolektorów grawitacyjnych i tłocznych wraz z pompowniami. Osoby nie objęte zbiorczą siecią kanalizacyjną obsługiwane są taborem asenizacyjnym. Stan techniczny taboru jest zgodny z Rozporządzeniem Ministra Infrastruktury z dnia 12 listopada 2002 r. w sprawie

wymagań dla pojazdów asenizacyjnych. (Dz.U.02.193.1617. z dnia 22 listopada 2002 r.) obowiązującym od 01.01.2004 roku.

6.1. Informacje na temat oczyszczalni ścieków.⁹

Nazwa oczyszczalni ścieków: **ZUK – Oczyszczalnia Ścieków w Piekoszowie**
Lokalizacja oczyszczalni ścieków (adres): **ul. Czarnowska 54A ; 26-065 Piekoszów**
Dane kontaktowe (telefon, e-mail, fax):
tel.: (41) 375-14-62,
e-mail: biuro@zukpiekoszow.pl
fax: (41) 306 10 12,

Pozwolenie wodnoprawne na odprowadzanie ścieków z oczyszczalni do środowiska (data, znak, oznaczenie organu, termin ważności decyzji): **Pozwolenie z dnia 10 maja 2016 r., znak ZU-430-6/16 wydane przez Regionalny Zarząd Gospodarki Wodnej w Krakowie z terminem ważności do 10 maja 2026 r.**

Przepustowość oczyszczalni (zgodnie z pozwoleniem wodnoprawnym):

średnia [m^3/d]: **941,0 m^3/d**
maksymalna godzinowa [m^3/h]: **98 m^3/h**
maksymalna roczna [m^3/rok]: **343 465 m^3/rok**

Projektowa wydajność oczyszczalni ścieków [RLM]: **13 756**

Ilość ścieków dostarczanych do oczyszczalni ścieków, zgodnie z danymi przedłożonymi w ostatnim sprawozdaniu z realizacji KPOŚK:

Ścieki dopływające siecią kanalizacyjną [m^3/d]: **912,33 m^3/d**
Ścieki dowożone [m^3/d]: **72 m^3/d**

Średnie obciążenie oczyszczalni [m^3/d]: **954,70 m^3/d**

Ilość ścieków oczyszczonych w roku poprzednim [m^3/rok]: **348 466 m^3/rok (2018)**

Średnie obciążenie oczyszczalni oraz ilość ścieków oczyszczonych w roku poprzednim są wyższe niż określone w obowiązującym pozwoleniu wodnoprawnym. Ze względu na stan techniczny oraz niewystarczającą wydajność oczyszczalni konieczna jest jej rozbudowa i modernizacja lub budowa nowej oczyszczalni w najszybszym możliwym terminie.

Przewidywane średnie obciążenie oczyszczalni po zrealizowaniu planowanego zakresu sieci kanalizacji sanitarnej [m^3/d]: **1 097,91 m^3/d**

Przewidywana ilość ścieków oczyszczanych w roku po zrealizowaniu planowanego zakresu sieci kanalizacji sanitarne [m^3/rok]: **400 735,9 m^3/rok**

⁹ W przypadku funkcjonowania więcej niż jedna oczyszczalnia ścieków, dla każdej oczyszczalni należy wypełnić oddzielne tabele. Analogiczne tabele trzeba również wypełnić w przypadku planowanej oczyszczalni ścieków.

Wartości wskaźników zanieczyszczeń ścieków surowych		
Wskaźnik	Wartość (średnioroczna z pomiarów)	Uwagi
1	2	3
BZT ₅ [mgO ₂ /l]	575	
ChZT _{Cr} [mgO ₂ /l]	1441,33
Zawiesina ogólna [mg/l]	459,67
Fosfor ogólny [mgP/l]	20,06
Azot ogólny [mgN/l]	132,18
Wartości wskaźników lub % redukcji zanieczyszczeń ścieków oczyszczonych ¹⁰		
Wskaźnik	Wartość lub % redukcji zgodnie z <u>pozwoleniem</u> <u>wodnoprawnym</u>	Wartość (średnioroczna z pomiarów)
1	2	3
BZT ₅ [mgO ₂ /l]	15	14,4
ChZT _{Cr} [mgO ₂ /l]	125	67,43
Zawiesina ogólna [mg/l]	35	17,3
Fosfor ogólny [mgP/l]	2	1,29
Azot ogólny [mgN/l]	15	16,46

Odbiornik ścieków oczyszczonych zgodnie z pozwoleniem wodnoprawnym: Babia	
Nazwa ciekłu: Babia	Kilometraż miejsca odprowadzania ścieków oczyszczonych: 0+944
Współrzędne geograficzne wylotu: 50,5252 N, 20,3021 E	

Typ oczyszczalni ścieków ¹¹	
B - oczyszczalnia biologiczna spełniająca standardy odprowadzanych ścieków	
Non B - oczyszczalnia biologiczna niespełniająca standardów odprowadzanych ścieków	X
PUB1 - oczyszczalnia biologiczna z podwyższonym usuwaniem związków azotu (N), fosforu (P) spełniająca standardy odprowadzanych ścieków dla aglomeracji ≥ 100 000 RLM	
non PUB1 - oczyszczalnia jw. niespełniająca standardów odprowadzanych ścieków w zakresie usuwania N i/lub P	
PUB2 - oczyszczalnia biologiczna z podwyższonym usuwaniem związków azotu (N), fosforu (P) spełniająca standardy odprowadzanych ścieków dla aglomeracji < 100 000 RLM	
non PUB2 - oczyszczalnia jw. niespełniająca standardów odprowadzanych ścieków w zakresie usuwania N i/lub P	

¹⁰ Należy zwrócić uwagę, że % redukcji zanieczyszczeń dotyczy ładunku wprowadzanego na oczyszczalnię i ładunku odprowadzanego z oczyszczalni, nie zaś zawartości % zanieczyszczeń w jednostce objętościowej ścieków

¹¹ Znakiem „X” zaznaczyć właściwą odpowiedź

Podstawowe informacje na temat zamierzeń inwestycyjnych z zakresu budowy, rozbudowy lub modernizacji oczyszczalni:

Ze względu na niewystarczającą wydajność oczyszczalni oraz niespełnianie standardów odprowadzanych ścieków w zakresie usuwania azotu konieczne jest podjęcie działań naprawczych.

W „Wieloletnim Planie Rozwoju i Modernizacji Urzędzeń Wodociągowych i Kanalizacyjnych na lata 2019-2027” Zakładu Usług Komunalnych w Piekoszowie Sp. z o.o. założono dwa etapy modernizacji i rozbudowy oczyszczalni w Piekoszowie w latach 2019-2023:

- Etap I: budowa zbiornika retencyjnego z napowietrzaniem i przykryciem,
- Etap II: doposażenie zbiornika retencyjnego w pozostałe elementy ujęte w projekcie.

Ze względu na obecny stan techniczny oczyszczalni Gmina uznała, że najbardziej optymalnym rozwiązaniem może być jednak budowa nowego obiektu w możliwie jak najszybszym terminie. Koszt takiej inwestycji to ok. 18 – 20 mln zł.

6.2. Informacje dotyczące indywidualnych systemów oczyszczania ścieków obsługujących mieszkańców aglomeracji

Podstawowe informacje na temat istniejących na terenie aglomeracji indywidualnych systemów oczyszczania ścieków oraz zamierzeń inwestycyjnych w tym zakresie:

W granicach aglomeracji Piekoszków znajdują się 24 przydomowe oczyszczalnie, które obsługują w sumie 82 osoby. Gmina nie planuje dalszych działań inwestycyjnych w tym zakresie.

Wszystkie działające na obszarze aglomeracji indywidualne systemy oczyszczania ścieków muszą być zgodne z art. 83 ust. 4 ust. Prawo wodne. Oznacza to, że te instalacje muszą posiadać taką samą skuteczność oczyszczania ścieków jak oczyszczalnia główna. Potwierdzeniem tego winny być wyniki badań ścieków oczyszczonych wykonywane w laboratorium akredytowanym 2 razy w roku. Kopie badań muszą być przekazywane do Urzędu Gminy raz do roku. Jest to nakazane treścią art. 149 ust 1 ustawy Prawo Ochrony Środowiska (POŚ). Jednocześnie na podstawie art. 147 ust 5 ust. POŚ prowadzący instalację (w tym również zbiornik bezodpływowy czy pojedynczy system oczyszczania ścieków (PSOŚ) czyli „oczyszczalnię przydomową”) jest zobowiązany do ich przechowywania przez 5 lat od zakończenia roku kalendarzowego, którego dotyczą. Częstotliwość badań stężeń zanieczyszczeń w ściekach surowych i oczyszczonych wynika z § 5 ust. 2 pkt. 1. w związku z § 4 ust. 8 i 9 rozporządzenia¹².

Kopie dokumentów potwierdzających odbiór osadów nadmiernych również muszą być przekazywane do Urzędu Gminy a oryginały przechowywane przez użytkownika przez okres 5 lat. Zgodnie z art. 62 ustawy Prawo budowlane raz do roku wykonywane muszą być serwisy i przeglądy techniczne a protokoły z tych czynności przekazywane do Urzędu Gminy.

Jako że gmina nie posiada kompletu dokumentów potwierdzających wymagalnych efektów oczyszczania organ ochrony środowiska nakazał użytkownikom instalacji dostarczenie kompletu dokumentów lub podłączenie się do kanalizacji. Na te chwile wszystkie te osoby zostały zakwalifikowane jako obsługiwane przez tabor asenizacyjny.

6.3. Informacje dotyczące końcowego punktu zrzutu (w przypadku braku oczyszczalni ścieków na terenie aglomeracji)

¹² Rozporządzenie Ministra Gospodarki Morskiej i Żeglugi Śródlądowej z dnia 12 lipca 2019 r. w sprawie substancji szczególnie szkodliwych dla środowiska wodnego oraz warunków, jakie należy spełnić przy wprowadzaniu do wód lub do ziemi ścieków, a także przy odprowadzaniu wód opadowych lub roztopowych do wód lub do urządzeń wodnych (Dz. U. 2019, poz. 1311).

Końcowy punkt zrzutu: Nie dotyczy	
Nazwa aglomeracji, do której będą odprowadzane ścieki: Nie dotyczy	Współrzędne geograficzne końcowego punktu zrzutu: Nie dotyczy
Nazwa oraz typ oczyszczalni ścieków, do której będą odprowadzane ścieki komunalne: Nie dotyczy	

6.4. Informacje o średniej dobowej ilości i jakości ścieków komunalnych powstających na terenie aglomeracji oraz ich składzie jakościowym.

Ilość ścieków komunalnych powstających na terenie aglomeracji [m ³ /d]: 954,70 m³/d		
Wskaźnik	Wartość wskaźnika zanieczyszczeń	Uwagi
1	2	3
BZT ₅ [mgO ₂ /l]	575	
ChZT _{Cr} [mgO ₂ /l]	1441,33
Zawiesina ogólna [mg/l]	459,67
Fosfor ogólny [mgP/l]	20,06
Azot ogólny [mgN/l]	132,18

6.5. Informacje o ilości i składzie jakościowym ścieków przemysłowych odprowadzanych przez zakłady do systemu kanalizacji zbiorczej.

Wykaz zakładów przemysłowych oraz określenie charakteru zakładów usługowych podłączonych do systemu kanalizacji zbiorczej: Zgodnie ze spisem podmiotów gospodarczych udostępnionym przez Zakład Usług Komunalnych w Piekoszowie, ilość wytworzonych w 2018 r. ścieków przedstawiała się następująco: <u>Działalność związana z produkcją artykułów spożywczych – w sumie 82,22 m³/d</u> - masarnie i ubojnie – 81,12 m ³ /d - piekarnie – 1,1 m ³ /d <u>Działalność związana z produkcją artykułów przemysłowych – 2,19 m³/d</u> <u>Restauracje, punkty gastronomiczne – 12,37m³/d</u> <u>Opieka zdrowotna – 23,74 m³/d</u> <u>Pozostałe – 48,36 m³/d</u>

Ilość ścieków przemysłowych (powstających w zakładach przemysłowych i usługowych), odprowadzanych do kanalizacji [m ³ /d] : 168,88 m³/d		
Wskaźnik	Wartość wskaźnika zanieczyszczeń	Ładunek zanieczyszczeń odprowadzany w ciągu doby [g/d]
1	2	3
BZT ₅ [gO ₂ /m ³]	1200	202 656,0
ChZT _{Cr} [gO ₂ /m ³]	1900	320 876,0
Zawiesina ogólna [g/m ³]	600	101 328,0
Fosfor ogólny [gP/m ³]	15	2 533,2
Azot ogólny [gN/m ³]	80	13 510,4

6.6. Informacje o zakładach, których podłączenie do systemu kanalizacji zbiorczej jest planowane.

Wykaz zakładów przemysłowych oraz określenie charakteru zakładów usługowych planowanych do podłączenia do systemu kanalizacji zbiorczej:
W wyniku planowanej inwestycji na terenie Janowa Dolnego do sieci kanalizacyjnej zostanie podłączony jeden zakład – Stępień R. Zakład przetwórstwa rybnego. Zakład zajmuje się głównie przetwórstwem śledzia oraz produkcją ryb wędzonych.

Ilość ścieków przemysłowych odprowadzanych przez zakłady planowane do podłączenia do kanalizacji [m ³ /d]: 3,21 m³/d		
Wskaźnik	Wartość wskaźnika zanieczyszczeń	Ładunek zanieczyszczeń odprowadzany w ciągu doby przez zakłady planowane do podłączenia [g/d] ¹³
1	2	3
BZT ₅ [mgO ₂ /l]	3150	10 111,5
ChZT _{Cr} [mgO ₂ /l]	---	---
Zawiesina ogólna [mg/l]	---	---
Fosfor ogólny [mgP/l]	---	---
Azot ogólny [mgN/l]	---	---

6.7. Uzasadnienie określonej dla aglomeracji równoważnej liczby mieszkańców.

Wyszczególnienie:	RLM
Liczba mieszkańców korzystających z istniejącej sieci kanalizacyjnej (pkt 5.1 Tab. 1 kol. 4)	8 104
Liczba mieszkańców, planowanych do przyłączenia do sieci kanalizacyjnej, na której wykonanie środki finansowe zostały pozyskane (pkt 5.1 Tab. 2 kol. 4)	0
Liczba mieszkańców planowanych do podłączenia do projektowanej sieci kanalizacyjnej (pkt 5.2.1 kol. 4 + pkt 5.2.2 kol. 4)	348
Liczba osób czasowo przebywających korzystających z sieci kanalizacyjnej (pkt 5.1 Tab. 1 kol. 5)	255
Liczba osób czasowo przebywających, planowanych do przyłączenia do sieci kanalizacyjnej, na której wykonanie środki finansowe zostały pozyskane (pkt 5.1 Tab. 2 kol. 5)	0
Liczba osób czasowo przebywających planowanych do podłączenia do projektowanej sieci kanalizacyjnej (pkt 5.2.1 kol. 5 + pkt 5.2.2 kol. 5)	0
Równoważna Liczba Mieszkańców wynikająca z dobowego ładunku ścieków odprowadzanych przez zakłady przemysłowe i usługowe korzystające z istniejącej sieci kanalizacyjnej [kol. 3 pkt 6.5 / 60 g/d]	3378
Równoważna Liczba Mieszkańców wynikająca z dobowego ładunku ścieków, który będzie odprowadzanych przez zakłady przemysłowe i usługowe planowane do podłączenia do sieci kanalizacyjnej [kol. 3 pkt 6.6 / 60 g/d]	169

¹³ Podać wyłącznie dla BZT₅.

Liczba mieszkańców oraz osób czasowo przebywających na terenie aglomeracji, korzystających z indywidualnych systemów oczyszczania ścieków komunalnych (prydomowe oczyszczalnie ścieków, zbiorniki bezodpływowe), nie planowanych do podłączenia do sieci, określona na podstawie rejestrów prowadzonych przez gminę	82
Równoważna Liczba Mieszkańców RLM (suma)	12 336

7. Informacje o strefach ochronnych ujęć wody, występujących na obszarze aglomeracji, obejmujących tereny ochrony bezpośredniej i tereny ochrony pośredniej zawierające oznaczenie aktu prawa miejscowego lub decyzje ustanawiające te strefy oraz zakazy, nakazy i ograniczenia obowiązujące na tych terenach.

<p>W granicach aglomeracji znajdują się następujące ujęcia wód:</p> <p>- Piekoszów I – pozwolenie wodnoprawne z dnia 14.01.2011 r. (znak sprawy: GP.6223-14/10/11). Pozwolenie wodnoprawne na pobór wód podziemnych dla potrzeb rurociągu grupowego „Piekoszów – Górki Szczukowskie”, w ilości Qśr.d = 1200,0 m³/d. Ujęcie stanowią 2 studnie: nr 1 (dz. nr 71/7 obręb Piekoszów) oraz nr 2 (dz. nr 64/1 obręb Piekoszów). Pozwolenie obowiązuje do dnia 14.01.2030 r. Na podstawie decyzji PGW Wody Polskie Zarząd Zlewni w Kielcach z dnia 13.08.2018 ustanowiono strefę ochrony bezpośredniej, obejmującej: dla studni nr 1 – wygradzony teren w kształcie kwadratu o wymiarach 15,0m x 15,0m, dla studni nr 2 - 32,0m x 44,0m x 36,5m x 44,5m. W związku z ustanowieniem strefy ochronnej użytkownik ujęcia zobowiązany jest do: umieszczenia na ogrodzeniu tablicy informacyjnej o treści: „teren ochrony bezpośredniej ujęcia wody podziemnej, osobom nieupoważnionym wstęp wzbroniony”; odprowadzania wód opadowych lub roztopowych w sposób uniemożliwiający przedostawanie się ich do urządzeń służących do poboru wody; zagospodarowanie terenu zielenią; odprowadzania poza granice terenu ochrony bezpośredniej ścieków z urządzeń sanitarnych przeznaczonych do użytku dla osób zatrudnionych przy obsłudze urządzeń służących do poboru wody; ograniczenia wyłącznie do niezbędnych potrzeb przebywania osób niezatrudnionych przy obsłudze urządzeń służących do poboru wody; zakaz użytkowania gruntów do celów niezwiązanych z eksploatacją ujęcia wody.</p> <p>- Piekoszów II – pozwolenie wodnoprawne z dnia 14.01.2011 r. (znak sprawy: GP.6223-15/10/11). Pozwolenie wodnoprawne na pobór wód podziemnych dla potrzeb wodociągu grupowego w ilości Qśr.d = 1174,5 m³/d. Ujęcie stanowią 3 studnie: nr 1 (przeznaczona do likwidacji), nr 1a (awaryjna), nr 2 (zasadnicza). Studnia nr 2 zlokalizowana jest w granicach działki nr 1578/79 w Piekoszowie. Pozwolenie wodnoprawne obowiązuje do dnia 14.01.2030 r. Na podstawie decyzji PGW Wody Polskie Zarząd Zlewni w Kielcach z dnia 13.08.2018 r. ustanowiono strefę ochrony bezpośredniej. Strefa ochrony obejmuje wygradzony teren w kształcie prostokąta o wymiarach 17,0m x 23,0m. W związku z ustanowieniem strefy ochronnej użytkownik ujęcia zobowiązany jest do: umieszczenia na ogrodzeniu tablicy informacyjnej o treści: „teren ochrony bezpośredniej ujęcia wody podziemnej, osobom nieupoważnionym wstęp wzbroniony”; odprowadzania wód opadowych lub roztopowych w sposób uniemożliwiający przedostawanie się ich do urządzeń służących do poboru wody; zagospodarowanie terenu zielenią; odprowadzania poza granice terenu ochrony bezpośredniej ścieków z urządzeń sanitarnych przeznaczonych do użytku dla osób zatrudnionych przy obsłudze urządzeń służących do poboru wody; ograniczenia wyłącznie do niezbędnych potrzeb przebywania osób niezatrudnionych przy obsłudze urządzeń służących do poboru wody; zakaz użytkowania gruntów do celów niezwiązanych z eksploatacją ujęcia wody.</p> <p>Żadne z wymienionych ujęć wody nie posiada strefy ochrony pośredniej.</p>
--

8. Informacje o obszarach ochronnych zbiorników wód śródlądowych, występujących na obszarze aglomeracji, zawierające oznaczenie aktu prawa miejscowego

ustanawiającego te obszary oraz zakazy, nakazy i ograniczenia obowiązujące na tych obszarach.

Na terenie aglomeracji nie występują obszary ochronne zbiorników wód śródlądowych

9. Informacje o formach ochrony przyrody, występujących na obszarze aglomeracji, zawierające nazwę formy ochrony przyrody oraz wskazanie aktu prawnego uznającego określony obszar za formę ochrony przyrody.

Południowa część aglomeracji – miejscowości Garbatówka, Zagórze, Jaworznia, Łaziska – znajduje się na terenie Chęcińsko-Kieleckiego Parku Krajobrazowego, utworzonego Rozporządzeniem Nr 17/96 Wojewody Kieleckiego z dnia 2 grudnia 1996 r. w sprawie utworzenia Chęcińsko-Kieleckiego Parku Krajobrazowego (Dz. Urz. z 1996 r. Nr 52, poz. 202) zmienionego uchwałą Nr XXVI/371/16 Sejmiku Województwa Świętokrzyskiego z dnia 26 września 2016 r. w sprawie utworzenia Chęcińsko-Kieleckiego Parku Krajobrazowego (Dz. Urz. z 2016 r. poz. 2914).

Północna część aglomeracji – miejscowości Górka, Za Gościńcem, Brynica, Stara Wieś – znajduje się w granicach Podkieleckiego Obszaru Chronionego Krajobrazu, utworzonego Rozporządzeniem Nr 12/95 Wojewody Kieleckiego z dnia 29 września 1995 r. w sprawie ustanowienia obszarów chronionego krajobrazu w województwie kieleckim (Dz. Urz. z 1995 r. Nr 21, poz. 145) zmienionego Uchwałą Nr XIV/200/2015 Sejmiku Województwa Świętokrzyskiego z dnia 7 września 2015 r. w sprawie wyznaczenia Podkieleckiego Obszaru Chronionego Krajobrazu (Dz. Urz. z 2015 r. poz. 2655).

Rejon miejscowości Kostówki, Gniewce, Janów Górny znajduje się w granicach Chęcińsko-Kieleckiego Obszaru Chronionego Krajobrazu, utworzonego Rozporządzeniem Nr 335/2001 Wojewody Świętokrzyskiego z dnia 17 października 2001 r. w sprawie utworzenia na terenach otulin parków krajobrazowych obszarów chronionego krajobrazu (Dz. Urz. z dnia 2001 r. Nr 108, poz. 1271) zmienionego uchwałą Nr XLIX/877/14 Sejmiku Województwa Świętokrzyskiego z dnia 13 listopada 2014 r. w sprawie Chęcińsko-Kieleckiego Obszaru Chronionego Krajobrazu (Dz. Urz. z 2014 r. Nr 3151, poz. 3151).

Fragment miejscowości Jaworznia znajduje się w granicach rezerwatu Moczydło, utworzonego Zarządzeniem Ministra Ochrony Środowiska, Zasobów Naturalnych i Leśnictwa z dnia 27 czerwca 1995 r. w sprawie uznania za rezerwa przyrody (M.P. z 1995 r. Nr 33, poz. 397), zmienionego Zarządzeniem Regionalnego Dyrektora Ochrony Środowiska w Kielcach z dnia 20 września 2017 r. w sprawie rezerwatu przyrody Moczydło (Dz. Urz. z 2017 r. poz. 2856).

Fragment przysiółka Jaworznia Fabryczna znajduje się w granicach rezerwatu Chelosiowa Jama, utworzonego Zarządzeniem Ministra Ochrony Środowiska, Zasobów Naturalnych i Leśnictwa z dnia 25 lipca 1997 r. w sprawie uznania za rezerwat przyrody (M. P. z 1997 r. Nr 56, poz. 531), zmienionego Zarządzeniem Regionalnego Dyrektora Ochrony Środowiska w Kielcach z dnia 20 września 2017 r. zmieniające rozporządzenie w sprawie rezerwatu przyrody Chelosiowa Jama (Dz. Urz. z 2017 r. poz. 2893).

Fragmenty miejscowości Sobków, Stara Wieś i Szczukowskie Górki znajdują się w granicach obszaru Natura 2000 Dolina Bobrzy utworzonego DECYZJĄ KOMISJI z dnia 10 stycznia 2011 r. w sprawie przyjęcia na mocy dyrektywy Rady 92/43/EWG czwartego zaktualizowanego wykazu terenów mających znaczenie dla Wspólnoty składających się na kontynentalny region biogeograficzny (L 33 str. 146).

Fragmenty przysiółków Stanisławice i Jaworznia Fabryczna znajdują się w granicach obszaru Natura 2000 Wzgórza Chęcińsko-Kieleckie utworzonego DECYZJĄ KOMISJI z dnia 10 stycznia 2011 r. w sprawie przyjęcia na mocy dyrektywy Rady 92/43/EWG czwartego zaktualizowanego wykazu terenów mających znaczenie dla Wspólnoty składających się na kontynentalny region biogeograficzny (L 33 str. 146) i ZARZĄDZENIEM REGIONALNEGO DYREKTORA OCHRONY ŚRODOWISKA W KIELCACH z dnia 25 listopada 2014 r. zmieniające zarządzenie w sprawie ustanowienia planu zadań ochronnych dla obszaru Natura 2000 Wzgórza Chęcińsko-Kieleckie PLH260041 (Dz. Urz. z 2014 r. poz. 3281).

10. Poprawność wykonania części graficznej.

Lp.	Wyszczególnienie	Nie ¹⁴	Tak ¹²	Nie dotyczy ¹²
1	2	3	4	5
1	Część graficzna została wykonana na mapie topograficznej w skali 1: 10 000, a w przypadku jej braku - w skali 1:25 000.		X	
2	Oznaczono granice obszaru proponowanej aglomeracji (obszar objęty i przewidziany do objęcia zasięgiem systemu kanalizacji zbiorczej).		X	
3	Oznaczono znajdujące się na terenie aglomeracji oczyszczalnie ścieków komunalnych, do których odprowadzane są (bądź odprowadzane będą) ścieki komunalne.		X	
4	Oznaczono granice administracyjne gminy / gmin zgodne z danymi z państwowego rejestru granic.		X	
5	Oznaczono granice stref ochronnych ujęć wody obejmujących tereny ochrony bezpośredniej i tereny ochrony pośredniej.		X	
6	Oznaczono granice obszarów ochronnych zbiorników wód śródlądowych.			X
7	Oznaczono granice terenów objętych formami ochrony przyrody w rozumieniu ustawy z dnia 16 kwietnia 2004 r. o ochronie przyrody lub obszarów mających znaczenie dla Wspólnoty, znajdującego się na liście, o której mowa w art. 27 ust. 1 tej ustawy.		X	
8	Określono skalę planu w formie liczbowej i liniowej.		X	
9	Część graficzna została podpisana przez osobę upoważnioną do reprezentowania gminy (gminy wiodącej).		X	

Zaznaczenie jednej odpowiedzi „NIE” świadczy o niewłaściwym wykonaniu załącznika graficznego do wniosku o wyznaczenie obszaru i granic aglomeracji. Tak wykonany dokument – mapa nie może być podstawą do pozytywnego rozpatrzenia wniosku. Załącznik graficzny wymaga poprawienia. Odpowiedzi „NIE DOTYCZY” mogą wystąpić jedynie w wierszach Nr 5, 6 i 7.

Podpisy osoby upoważnionej do reprezentowania Wnioskodawcy

(data, imię i nazwisko /pieczęć imienna/ podpis)	(pieczęć Wnioskodawcy)
--	------------------------


Przewodnicząca
Rady Gminy Piekoszów
B. Drogon
Barbara Drogon

¹⁴ Znakiem „X” zaznaczyć właściwą odpowiedź.

Arkusz Nr 1

Skala 1:10 000
1 cm - 100 m

100 0 100 200 m

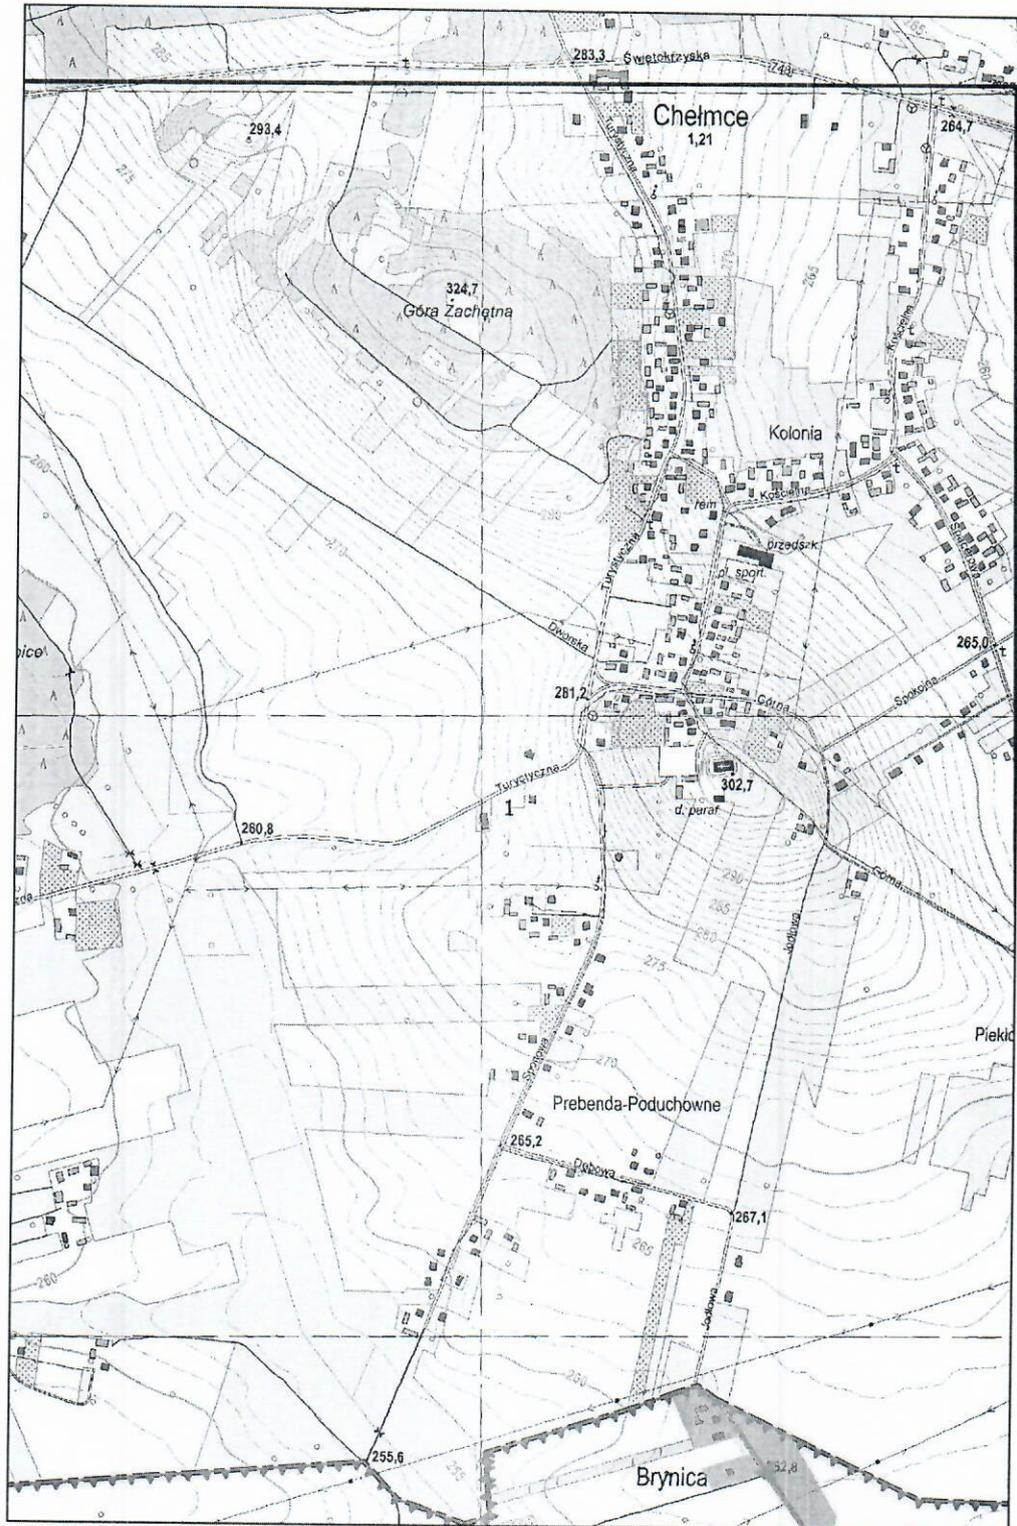

Przewodnicząca
Rady Gminy Piekoszów
B. Drogosz
Barbara Drogosz


Arkusz Nr 2

Skala 1:10 000
1 cm - 100 m

100 0 100 200 m



Przewodnicząca
Rady Gminy Piekosów
Barbara Drogosz

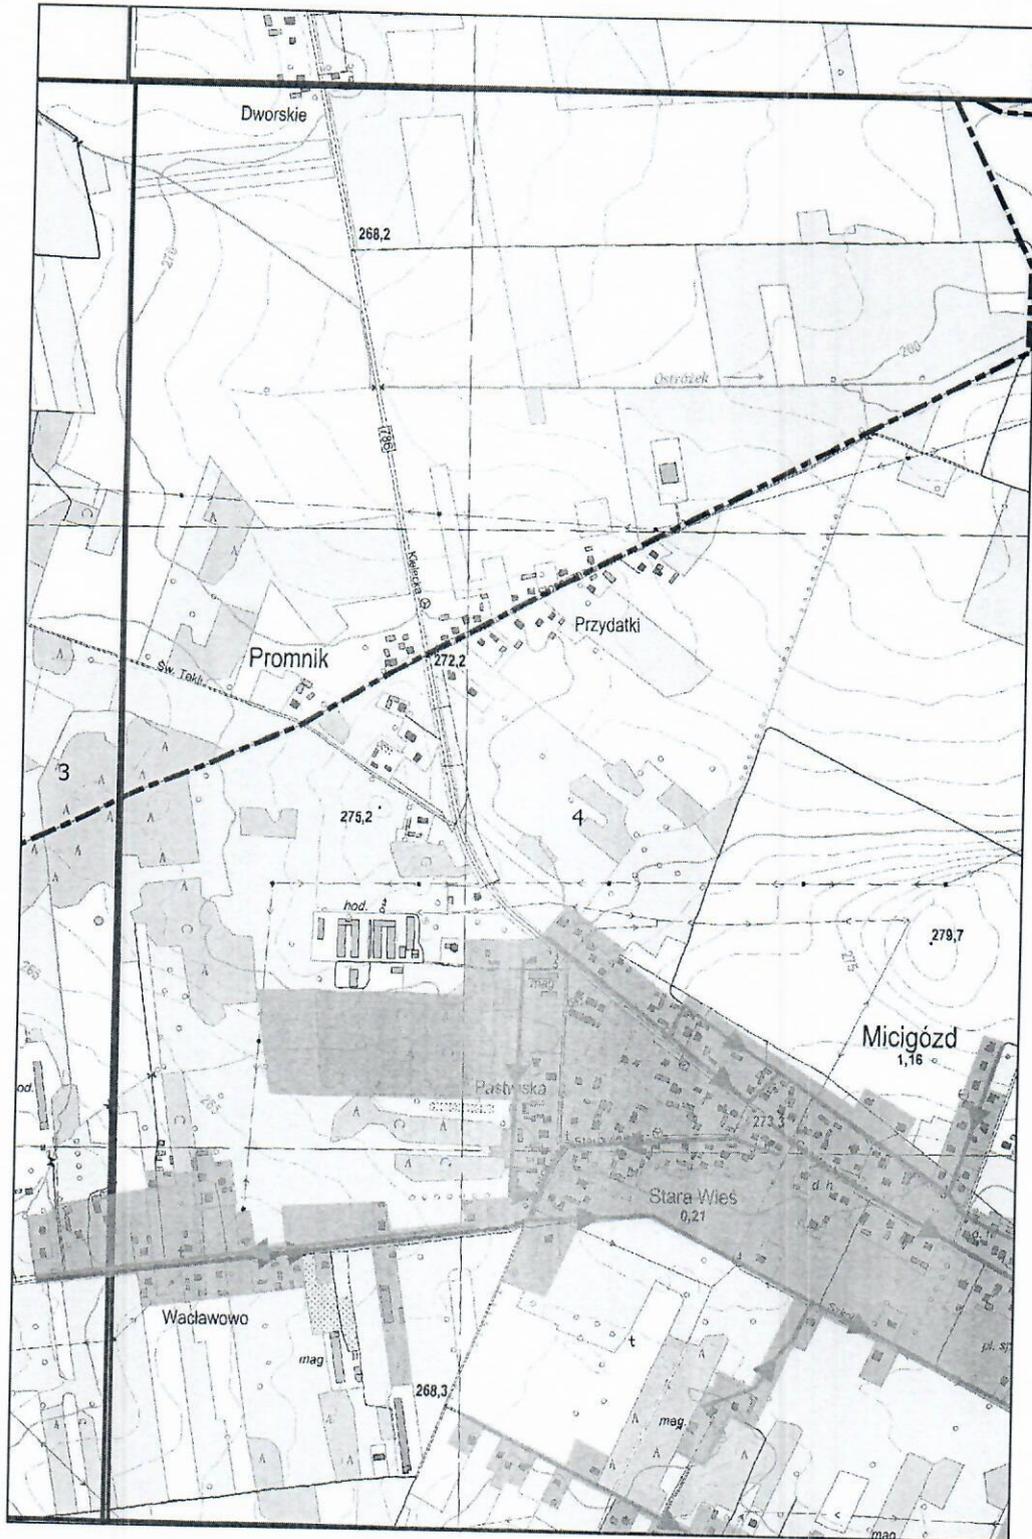


Przewodnicząca
Rady Gminy Piekoszków
Barbara Drogosz
Barbara Drogosz

Arkusz Nr 4

Skala 1:10 000
1 cm - 100 m

100 0 100 200 m

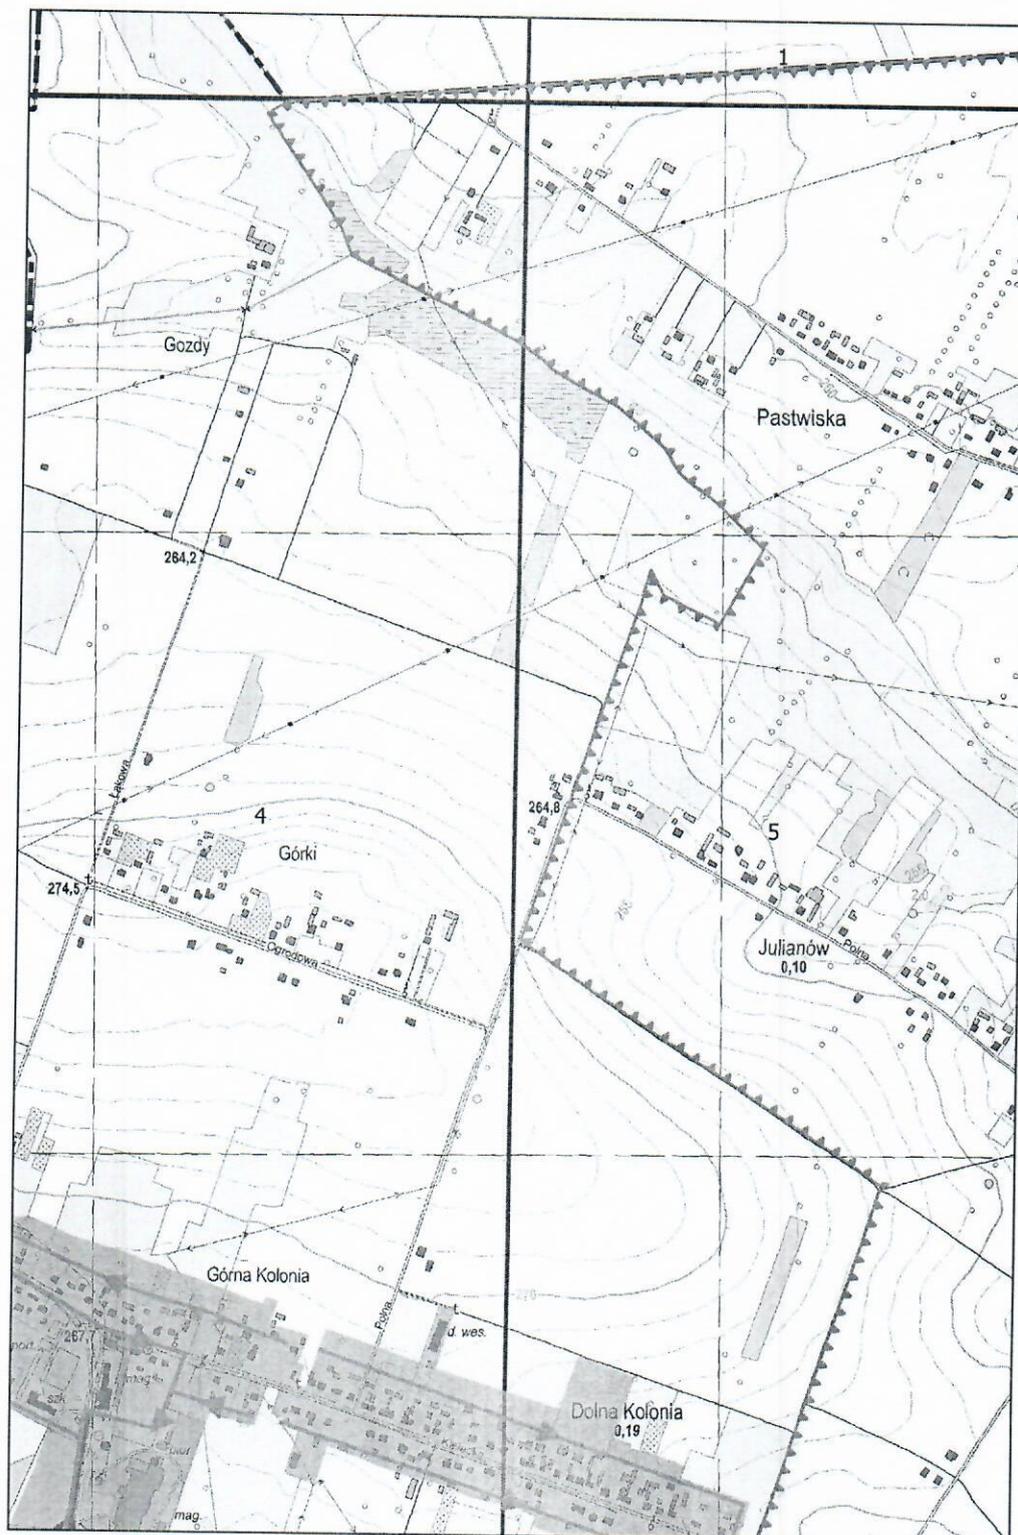


Przewodnicząca
Rady Gminy Piekoszków
Barbara Drogosz

Arkusz Nr 5

Skala 1:10 000
1 cm - 100 m

100 0 100 200 m

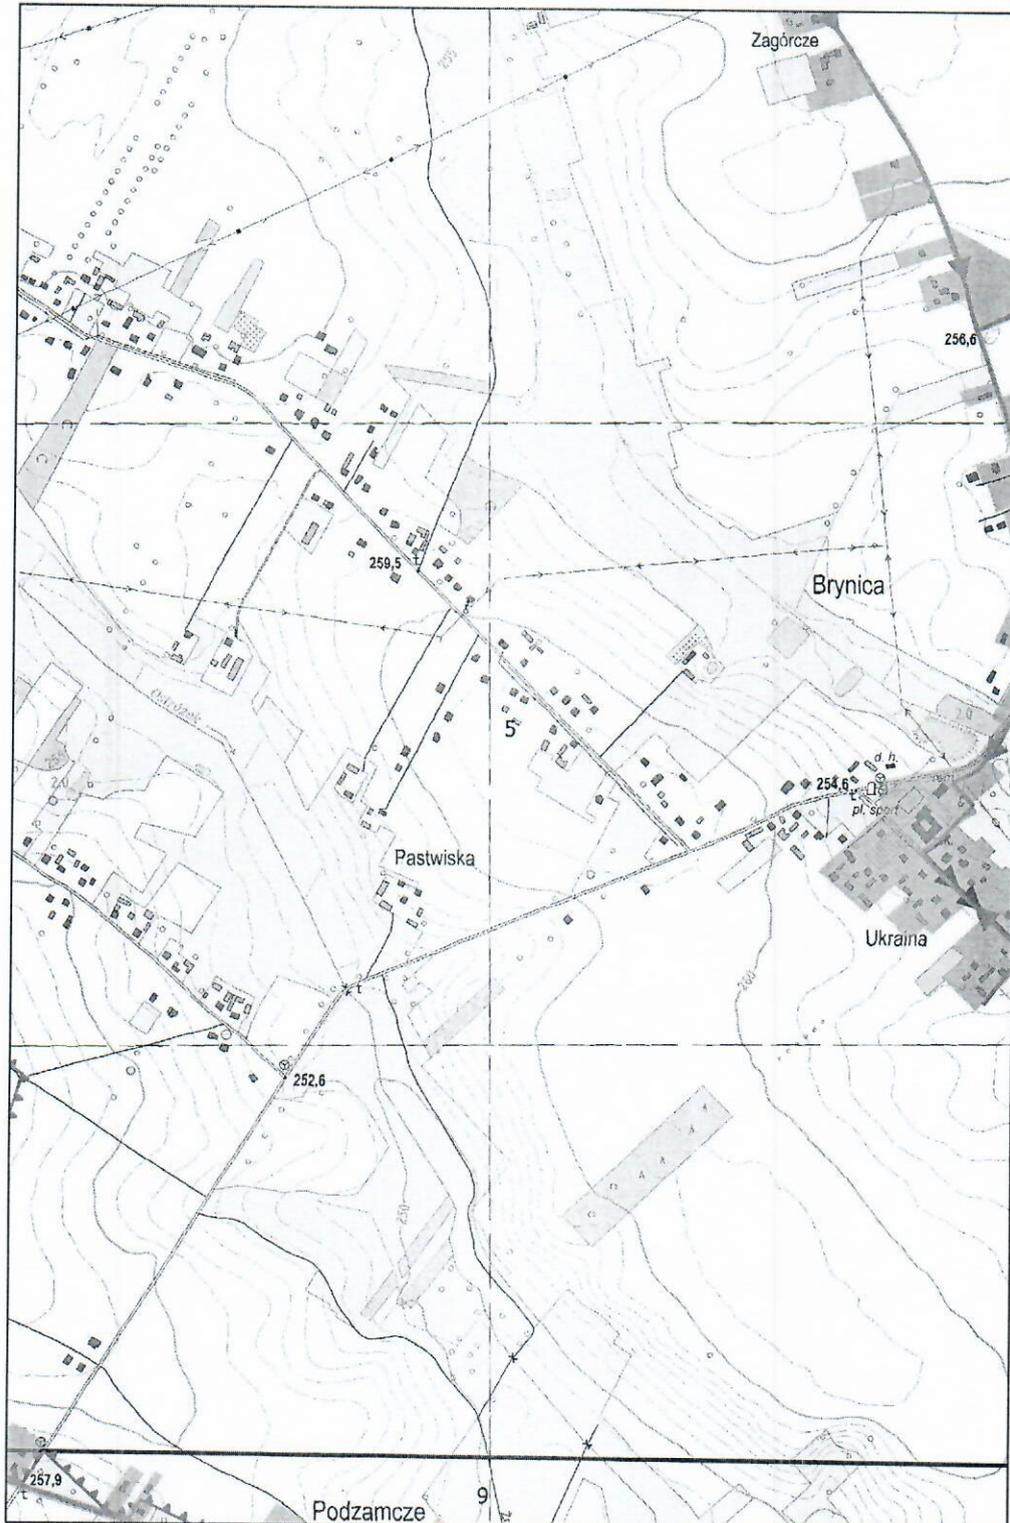


Przewodnicząca
Rady Gminy Piekoszów
Barbara Drogosz

Arkusz Nr 6

Skala 1:10 000
1 cm - 100 m

100 0 100 200 m

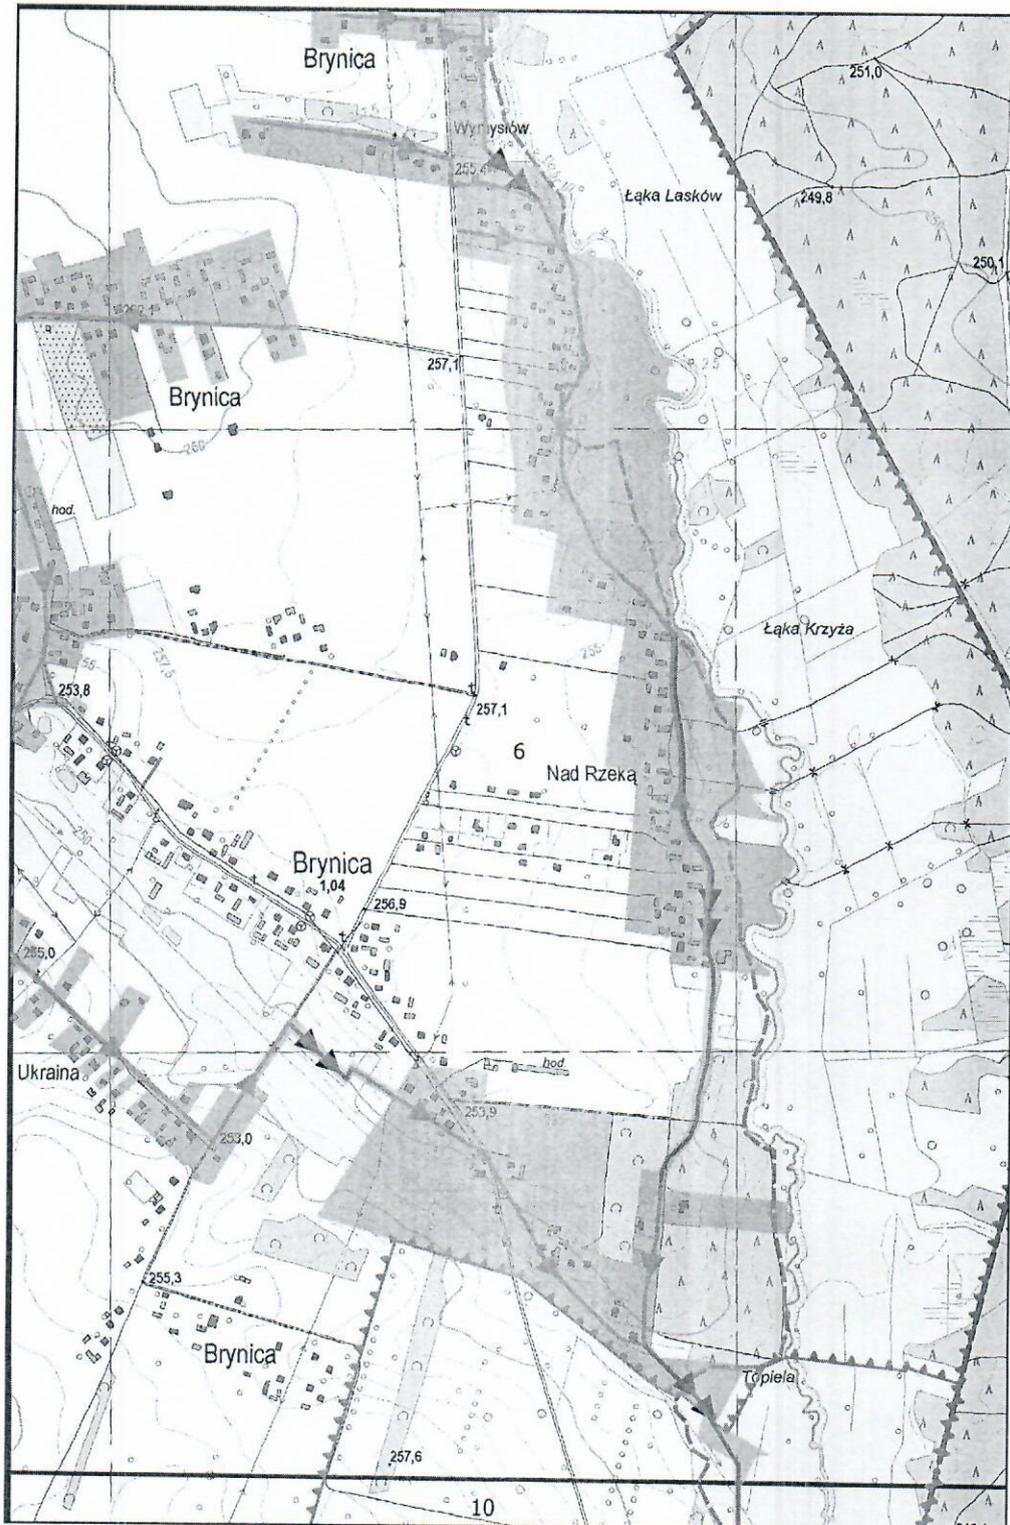

Przewodnicząca
Rady Gminy Piekoszków
Barbara Drogosz

Arkusz Nr 7


Skala 1:10 000
1 cm - 100 m

100 0 100 200 m



Przewodnicząca
Rady Gminy Piekoszków

Barbara Drogosz

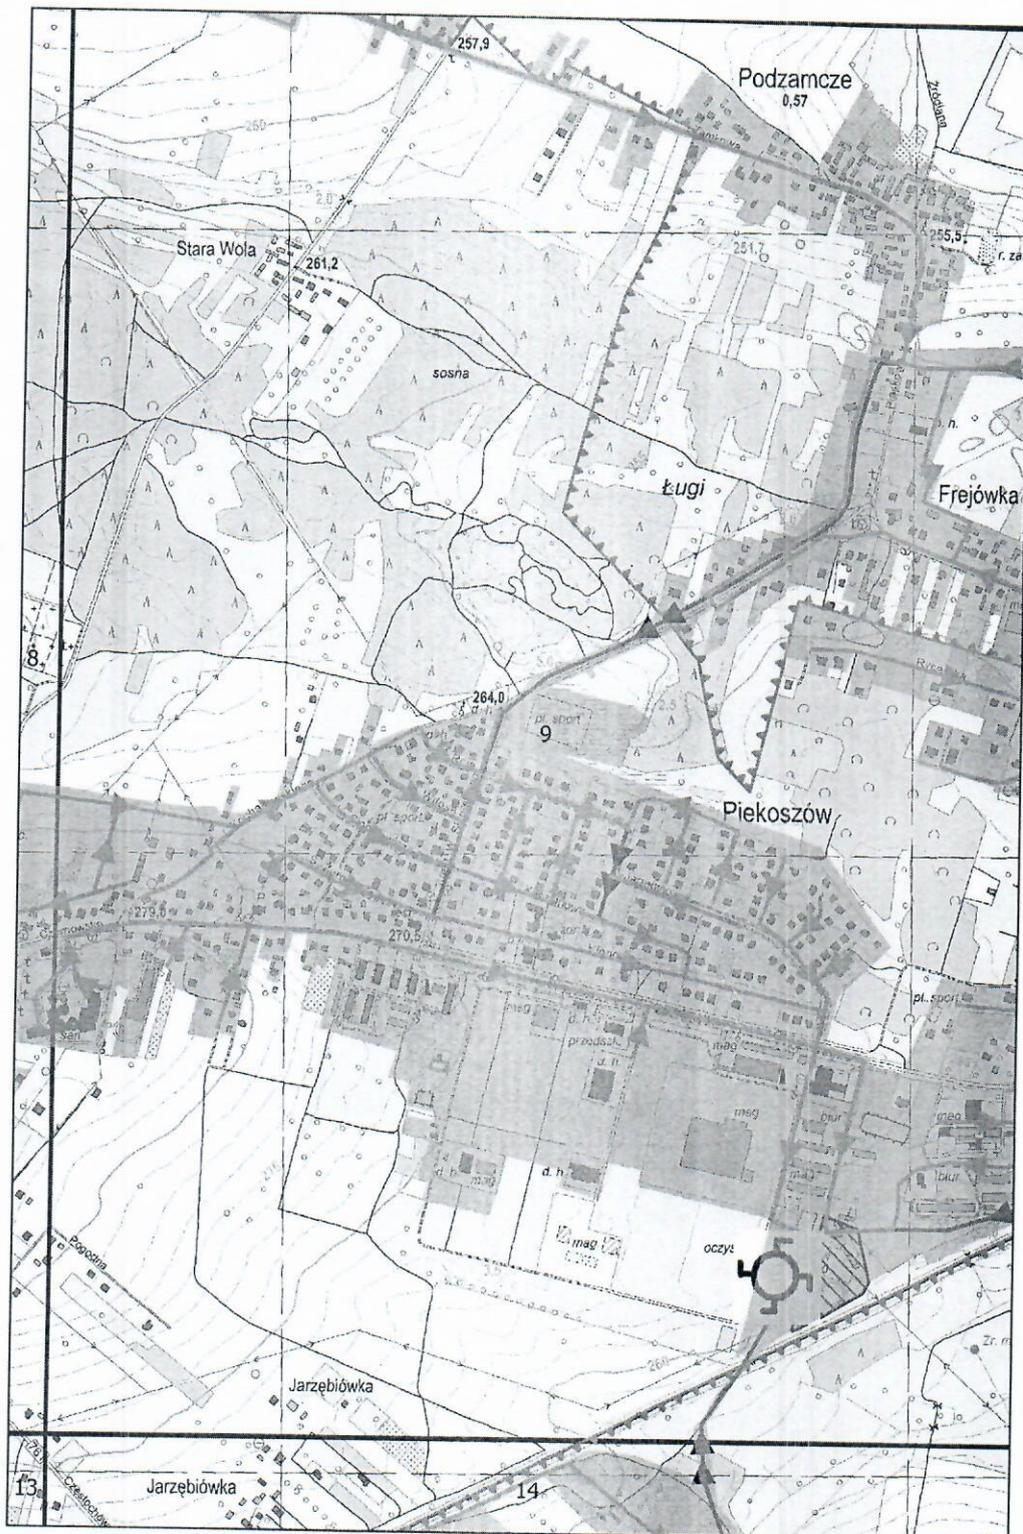

Przewodnicząca
Rady Gminy Piekoszków
Barbara Drogosz

Arkusz Nr 9

Skala 1:10 000
1 cm - 100 m



100 0 100 200 m



Przewodnicząca
Rady Gminy Piekoszków
Barbara Drogosz
Barbara Drogosz

Arkusz Nr 10

Skala 1:10 000
1 cm - 100 m

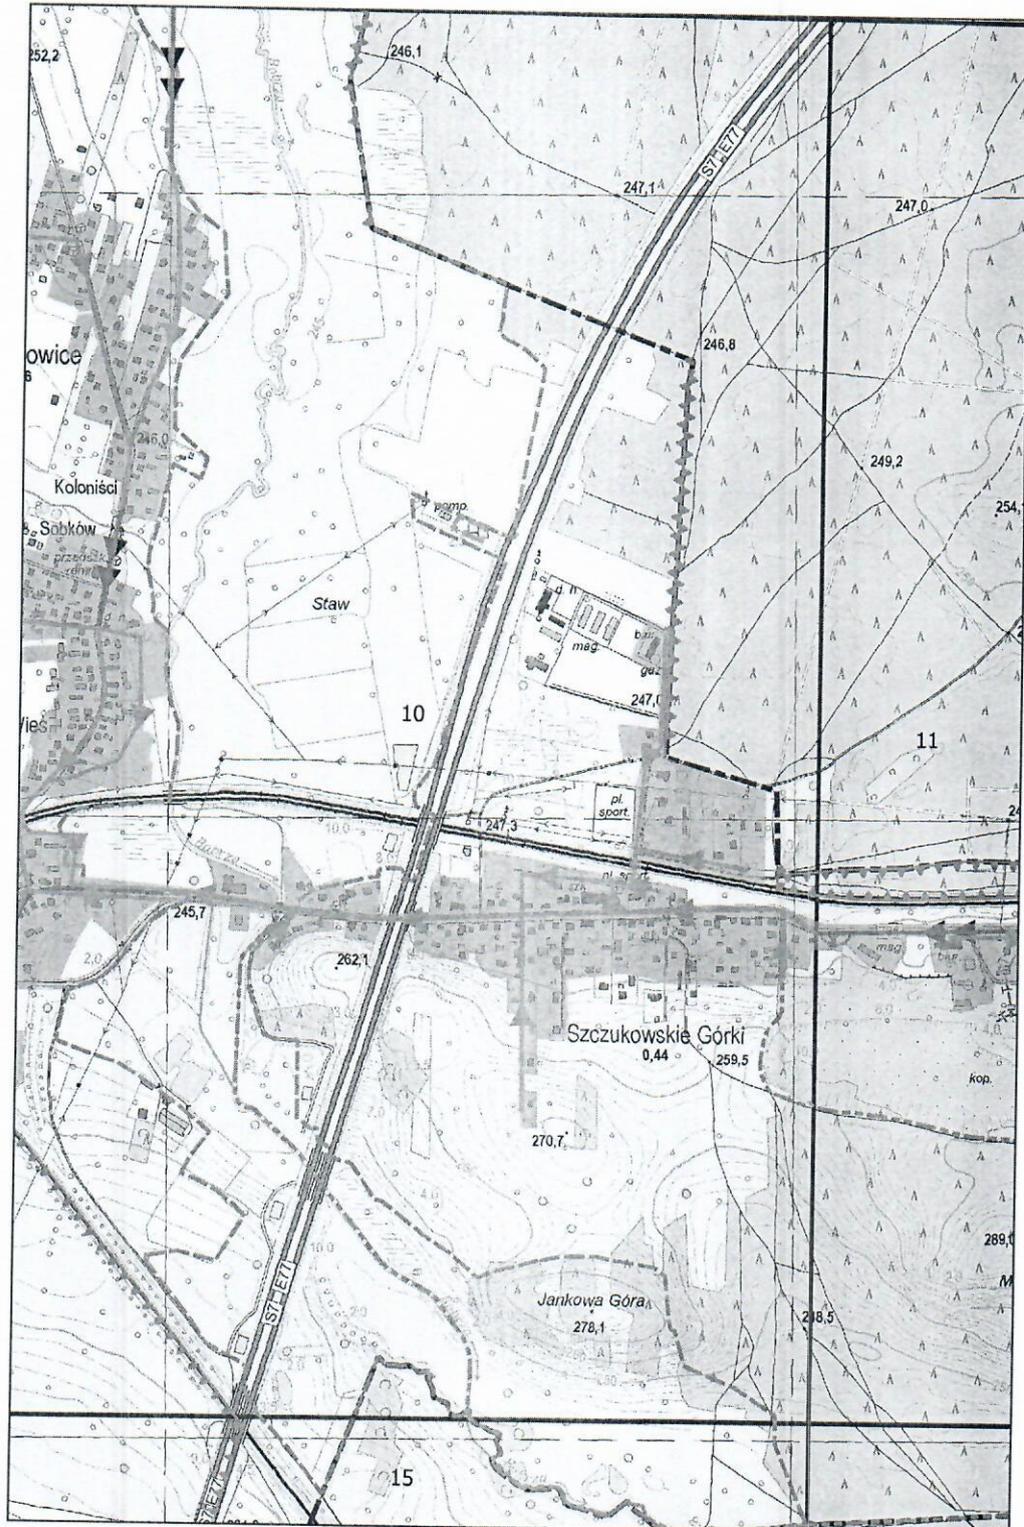
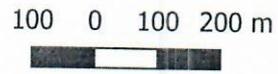


Przewodnicząca
Rady Gminy Piekoszków
Barbara Drogosz


Arkusz Nr 11

Skala 1:10 000
1 cm - 100 m


100 0 100 200 m

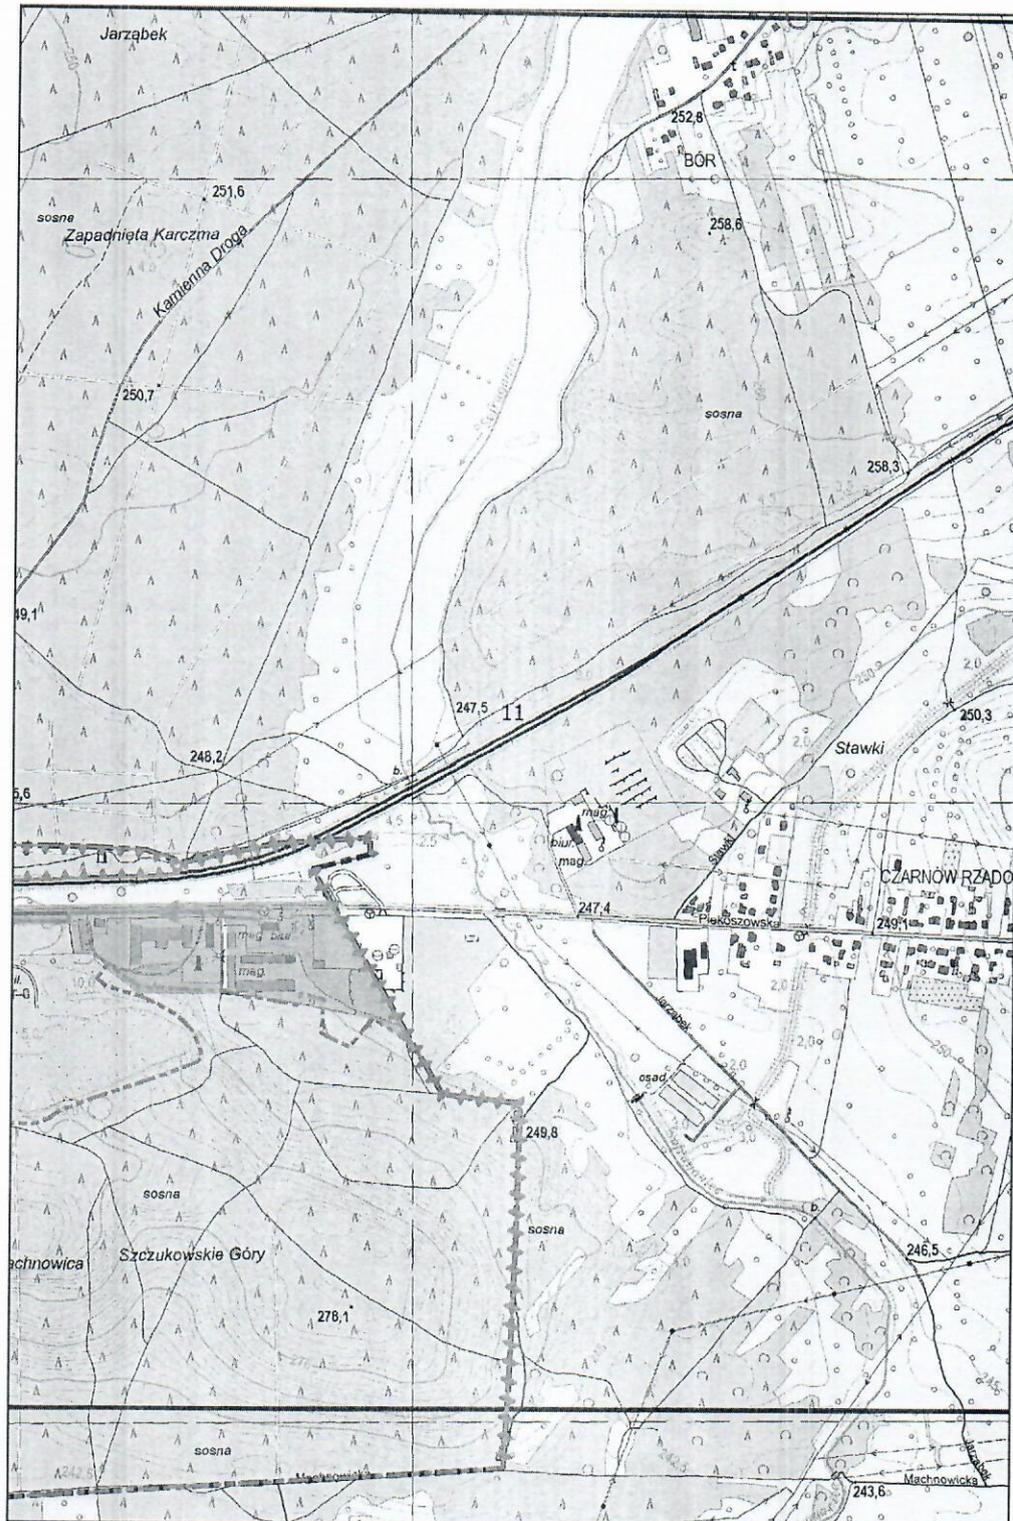 

Przewodnicząca
Rady Gminy Piekoszów
Barbara Drogosz

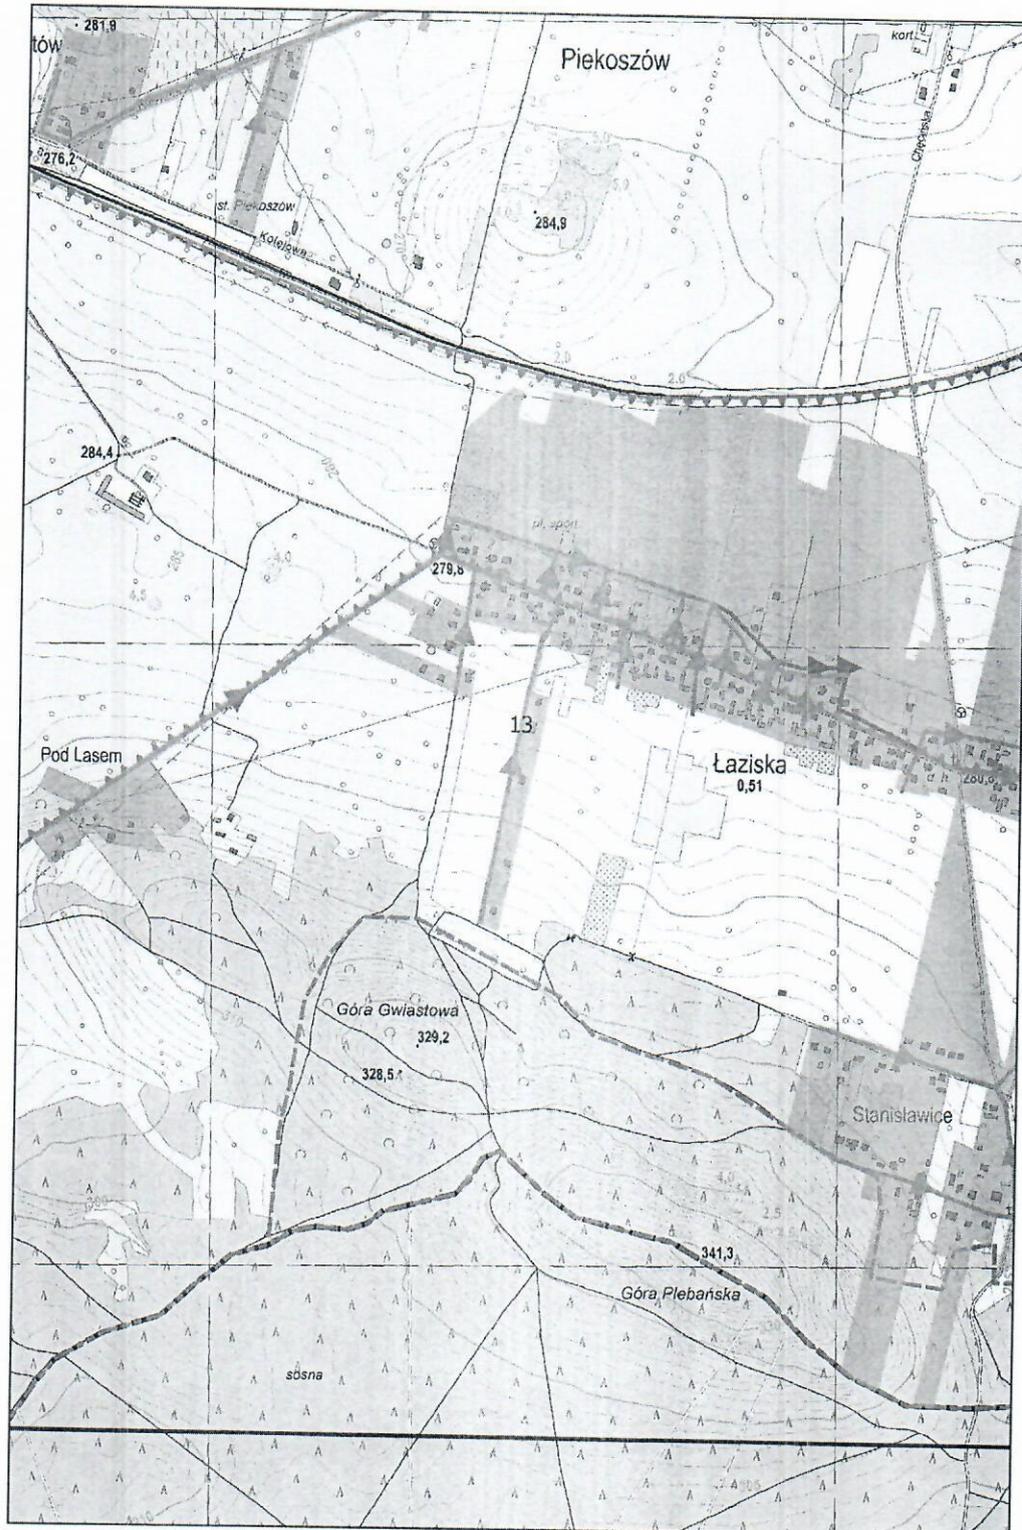


Przewodnicząca
Rady Gminy Piekoszów
Barbara Drogosz

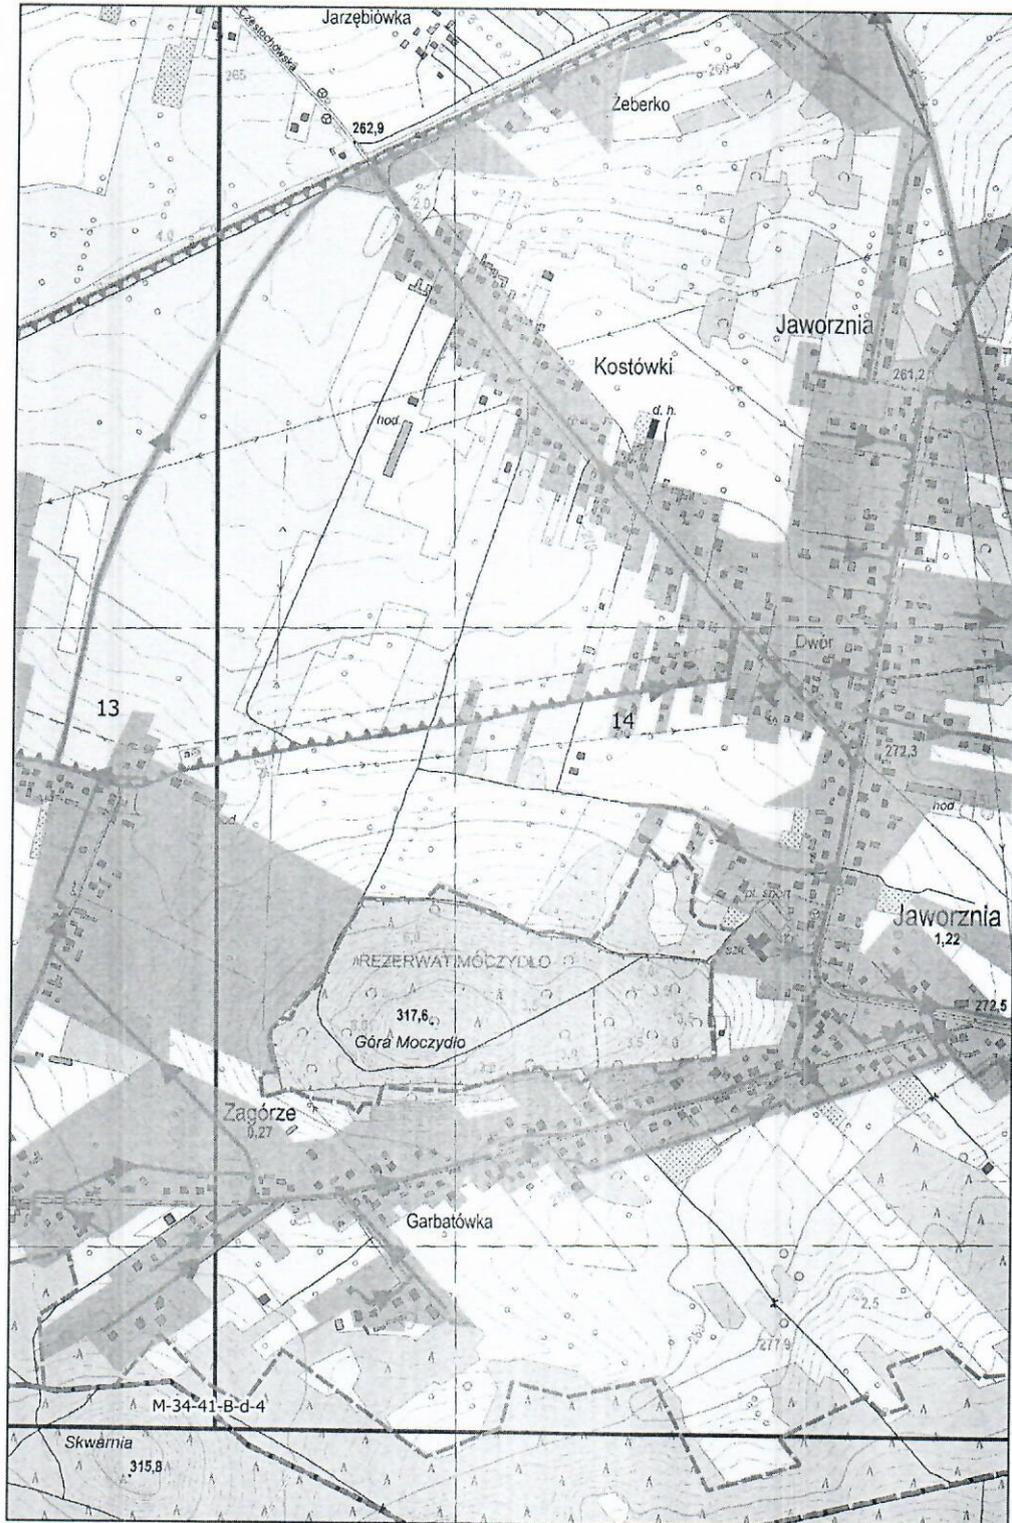

Przewodnicząca
Rady Gminy Piekoszków

Barbara Drogosz
Barbara Drogosz


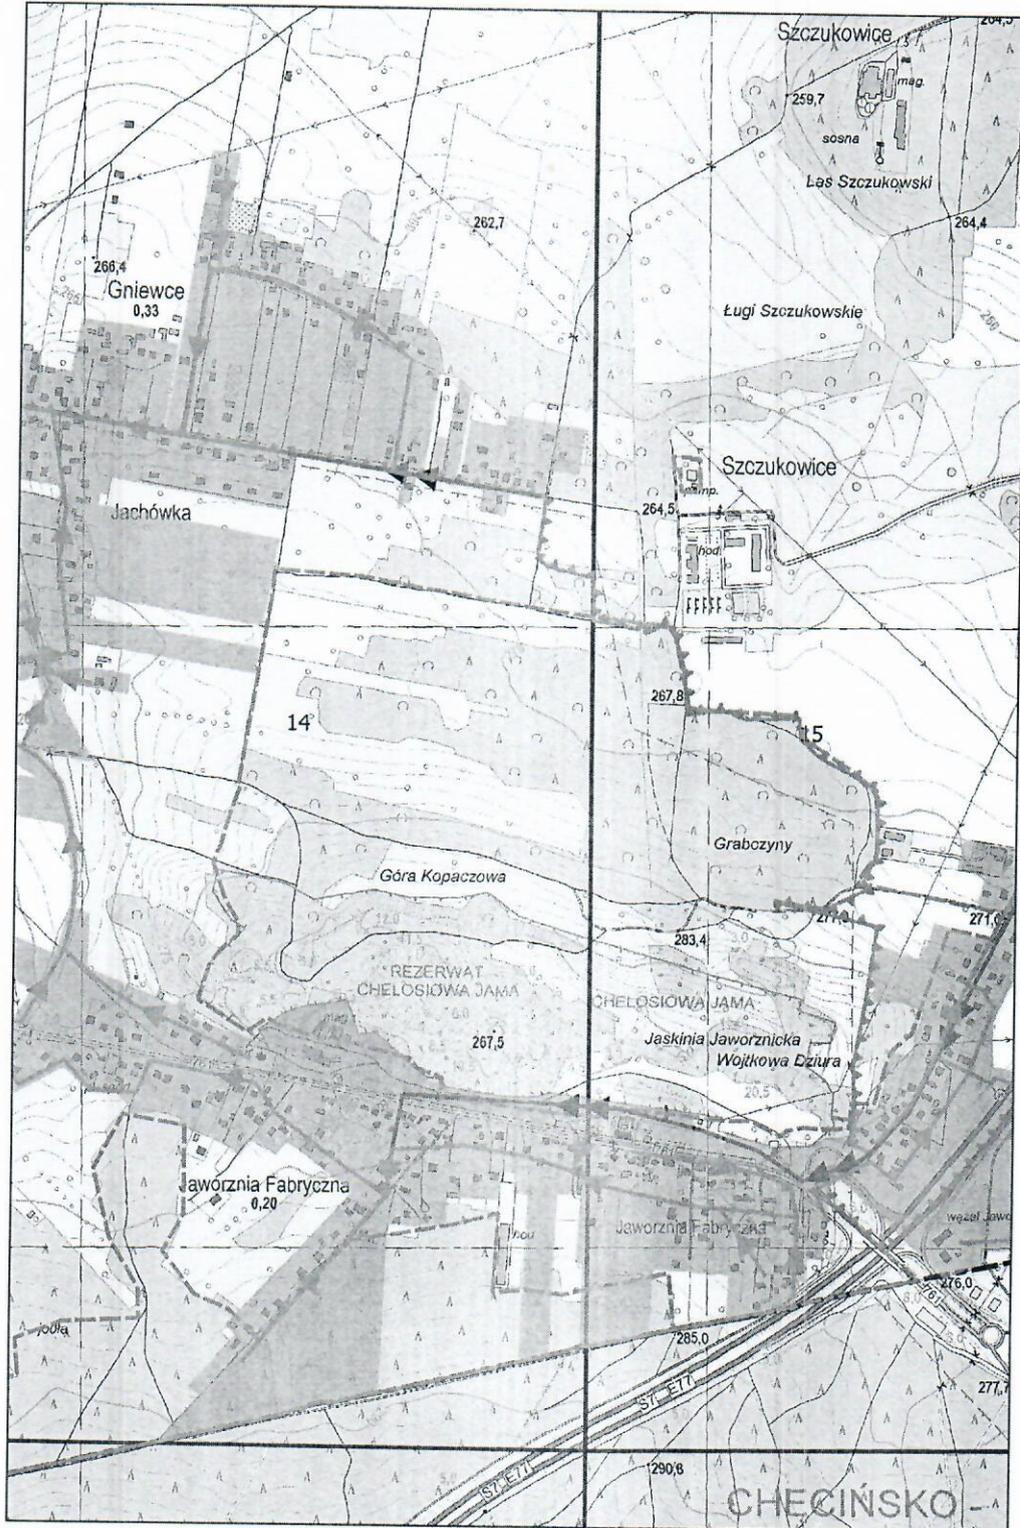


Przewodnicząca
Rady Gminy Piekoszów
Barbara Drogosz

Arkusz Nr 15

Skala 1:10 000
1 cm - 100 m

100 0 100 200 m

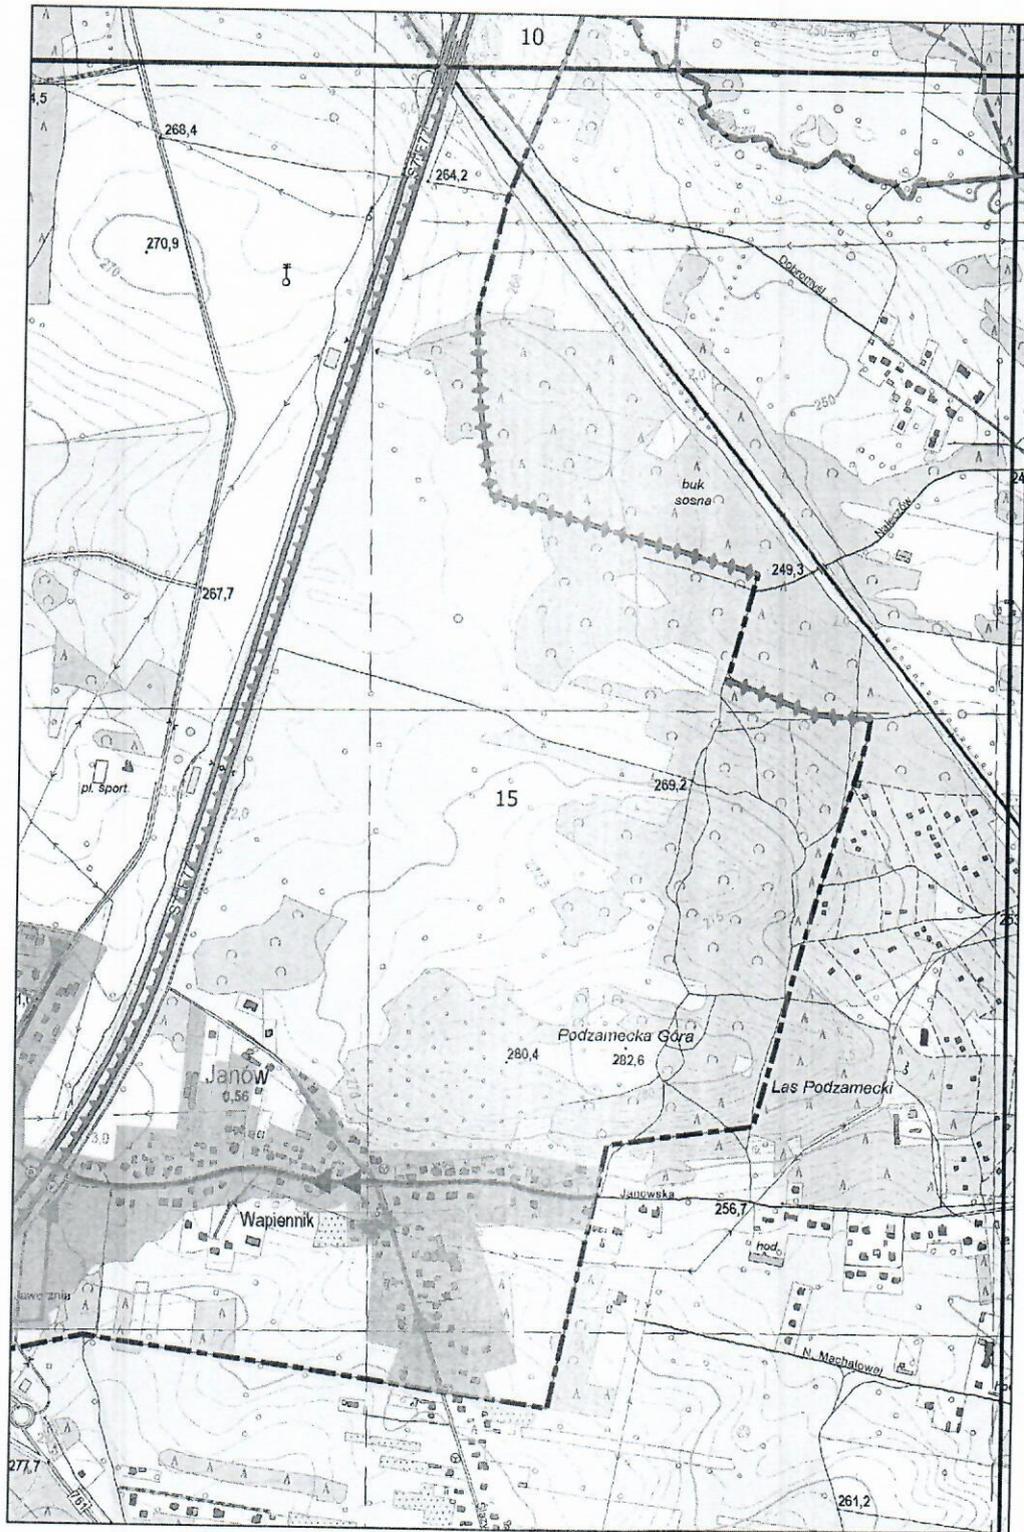 

Przewodnicząca
Rady Gminy Piekoszków

Barbara Drogosz



Część graficzna

Legenda do arkuszy A4 w skali 1:10 000

- Granice administracyjne
-  Granica gminy Piekoszków
- System kanalizacji
-  Oczyszczalnia Ścieków
 -  Kolektor kanalizacji ciśnieniowej
 -  Kolektor kanalizacji grawitacyjnej
 -  Obszar aglomeracji
 -  Obszar podlegający modernizacji
 -  Wylot ścieków oczyszczonych
- Obszary Natura 2000
-  Specjalne Obszary Ochrony
- Ochrona ujęć wód
-  Strefy ochrony bezpośredniej
- Obszary Chronione
- Rezerwaty Przyrody
-  Parki Krajobrazowe
 -  Obszary Chronionego Krajobrazu

200 0 200 400 m

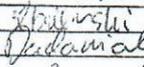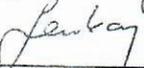

 Agencja Wspierania Ochrony Środowiska		Zespół Analityczno-Projektowy 60-312 Poznań, ul. Grunwaldzka 66/3 Tel. (48) 575 667 768	
AGLOMERACJA PIEKOSZÓW			
<i>Studium</i>		<i>Analiza</i>	
<i>Temat</i>		<i>Obszar i granice aglomeracji Piekoszków</i>	
<i>Nazwa załącznika</i>		<i>Mapa</i>	
	<i>Imię i nazwisko</i>	<i>Data</i>	<i>Podpis</i>
Opracowanie	Dawid Zbierski	22.11.2019	
	Dominik Dadaniak	22.11.2019	
Kierownik pracowni	Romuald Lenkajtis	22.11.2019	
			Arkusz A4 w skali: 1:10 000 1 cm – 100 m 

Przewodnicząca
Rady Gminy Piekoszków

Barbara Dygosz

**Skorowidz do map 1:10 000
Aglomeracja Piekoszów**

