

ORIENTACJA 1:25000

OBIEKT : woj. łódzkie, powiat Podębice, gmina Podębice,  
Trasa : ŁĘŻKI - BYCZYNA - RAKCZYŃ - PODĘBICE

**MAPA SYTUACYJNO - WYSOKOŚCIOWA**

z geodezyjną inwentaryzacją urządzeń podziemnych  
do celów projektowych


Skala 1 : 500

Arkusz 10 (12)

Mapę niniejszą opracowano na podstawie mapy sytuacyjno - wysokościowej sekcje: 112.332.072,  
oraz pomiaru uzupełniającego wykonanego w roku 2008 w układzie "65"  
Pracownia Usług Geodezyjnych i Kartograficznych "GEOSTAT"  
Geodeta i inżynier  
TYBISIŃSKI ANDRZEJ  
ul. Piłsudskiego 21, 78-333 Byczyna, tel. 78-33-33  
NIP 828-101-98-97, REGON 100592940  
UWAGA:  
Za brak urządzeń nie zgłoszonych do inwentaryzacji wykonawca mapy nie odpowiada. Granic prawniczych nie ustalano.

Nr ks. rob. PUGIK 1/08

Praga, dnia 06.10.2008

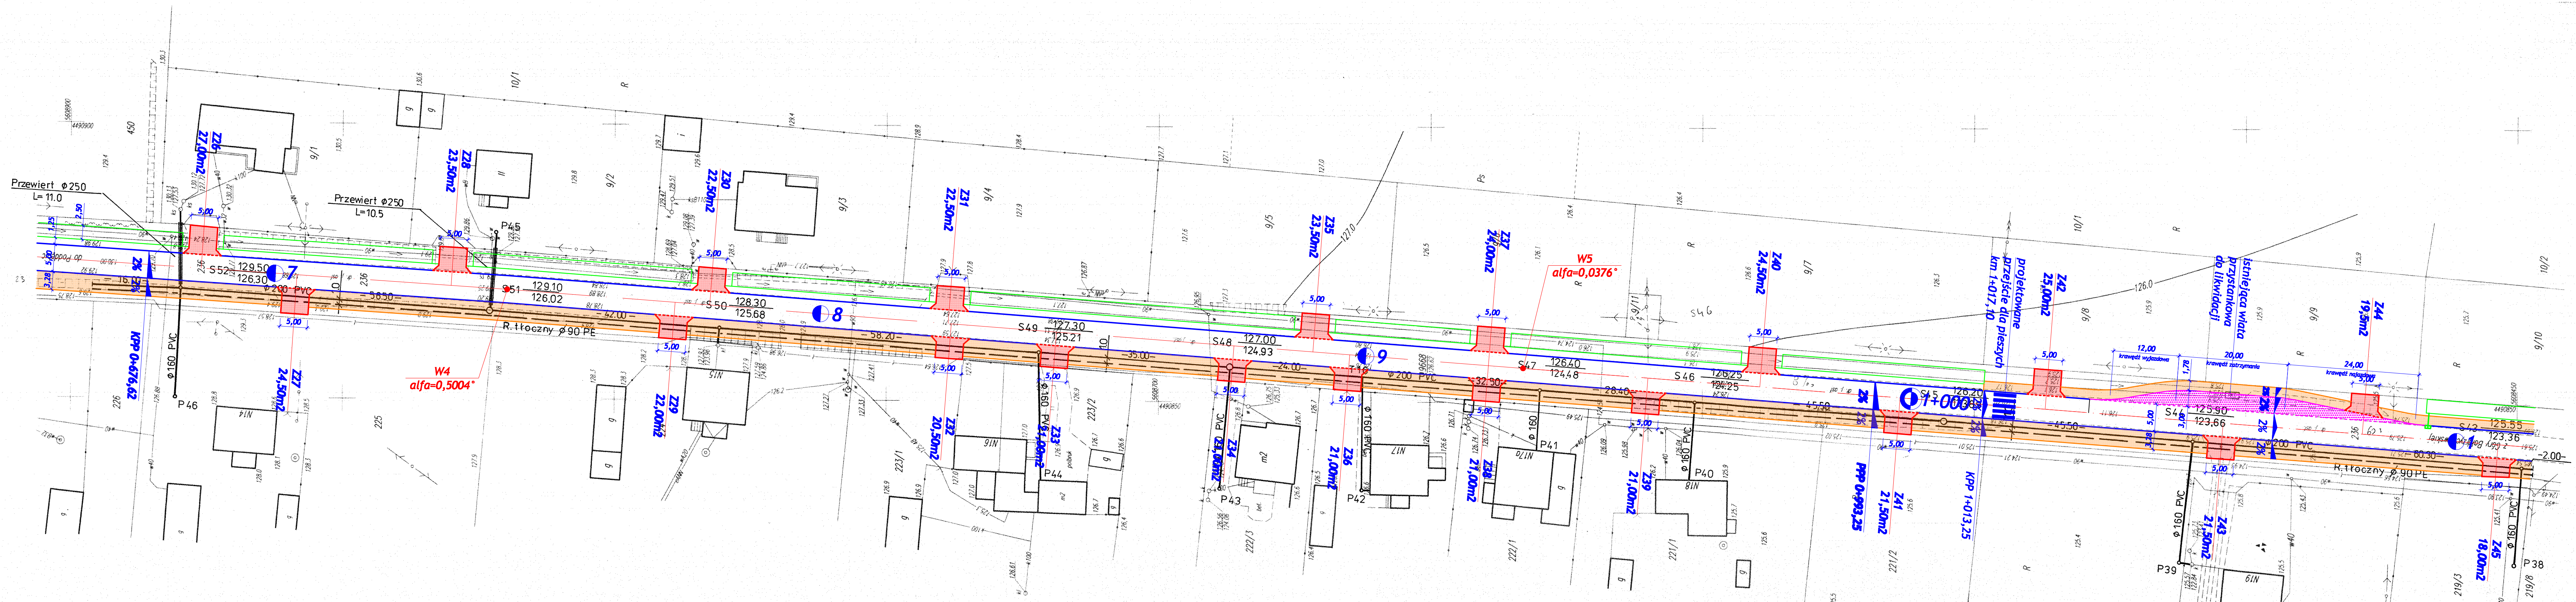

**LEGENDA**

- projektowana nasełka asfaltowa
- projektowana zatoka autobusowa
- projektowany chodnik
- projektowane zjazdy z kostki betonowej
- istniejące zjazdy do remontu
- istniejące pobocza/rowy do remontu

<b>MIASTOPROJEKT ŁĘŻYCA</b>	
ul. 100 LĘŻYCA PODĘBICE 1007	
TEL. 042-440-037 FAX 042-44-04-08	
<b>Przebudowa i remont drogi powiatowej nr 3707E</b>	
Investor: Powiat Podębicki	data: 06.2011r.
Rysownik: Plan zagospodarowania terenu	rys./ark.: skala: 1:500
Projektant:	mgr inż. Paweł Jodanowski specjalista techniczny do projektowania planów zagospodarowania terenu dotychczasowy kierownik Biura LUBIUSZ