

ORIENTACJA 1:25000

OBIEKT : woj. łódzkie, powiat Poddębice, gmina Poddębice,
Trasa : ŁĘŻKI - BYCZYNA - RAKCZYŃ - PODDĘBICE

MAPA SYTUACYJNO - WYSOKOŚCIOWA

z geodezyjną inwentaryzacją urządzeń podziemnych
do celów projektowych

Skala 1 : 500

Arkusz 12 (12)

Mapę niniejszą opracowano na podstawie mapy sytuacyjno - wysokościowej sekcje 112.332.072.
024 - oraz pomiaru uzupełniającego wykonanego w roku 2008 w układzie 16S.
Pracownia Usług Geodezyjnych i Kartograficznych "GEOSAT"
Praga 87, 99-200 Poddębice
tel. 5 03 559 000
NIP 888-101-89-87, REGON 140652410

Poziom odniesienia "Kronstadt"


UWAGA:
Za brak urządzeń nie zgłoszonych do inwentaryzacji wykonawca mapy nie odpowiada. Granic prawnych nie ustalano

Nr ks. rob. PUGIK 1/08

Praga, dnia 06.10.2008


24.09.2008 9/11 - 49/2cc8

23.10.2008

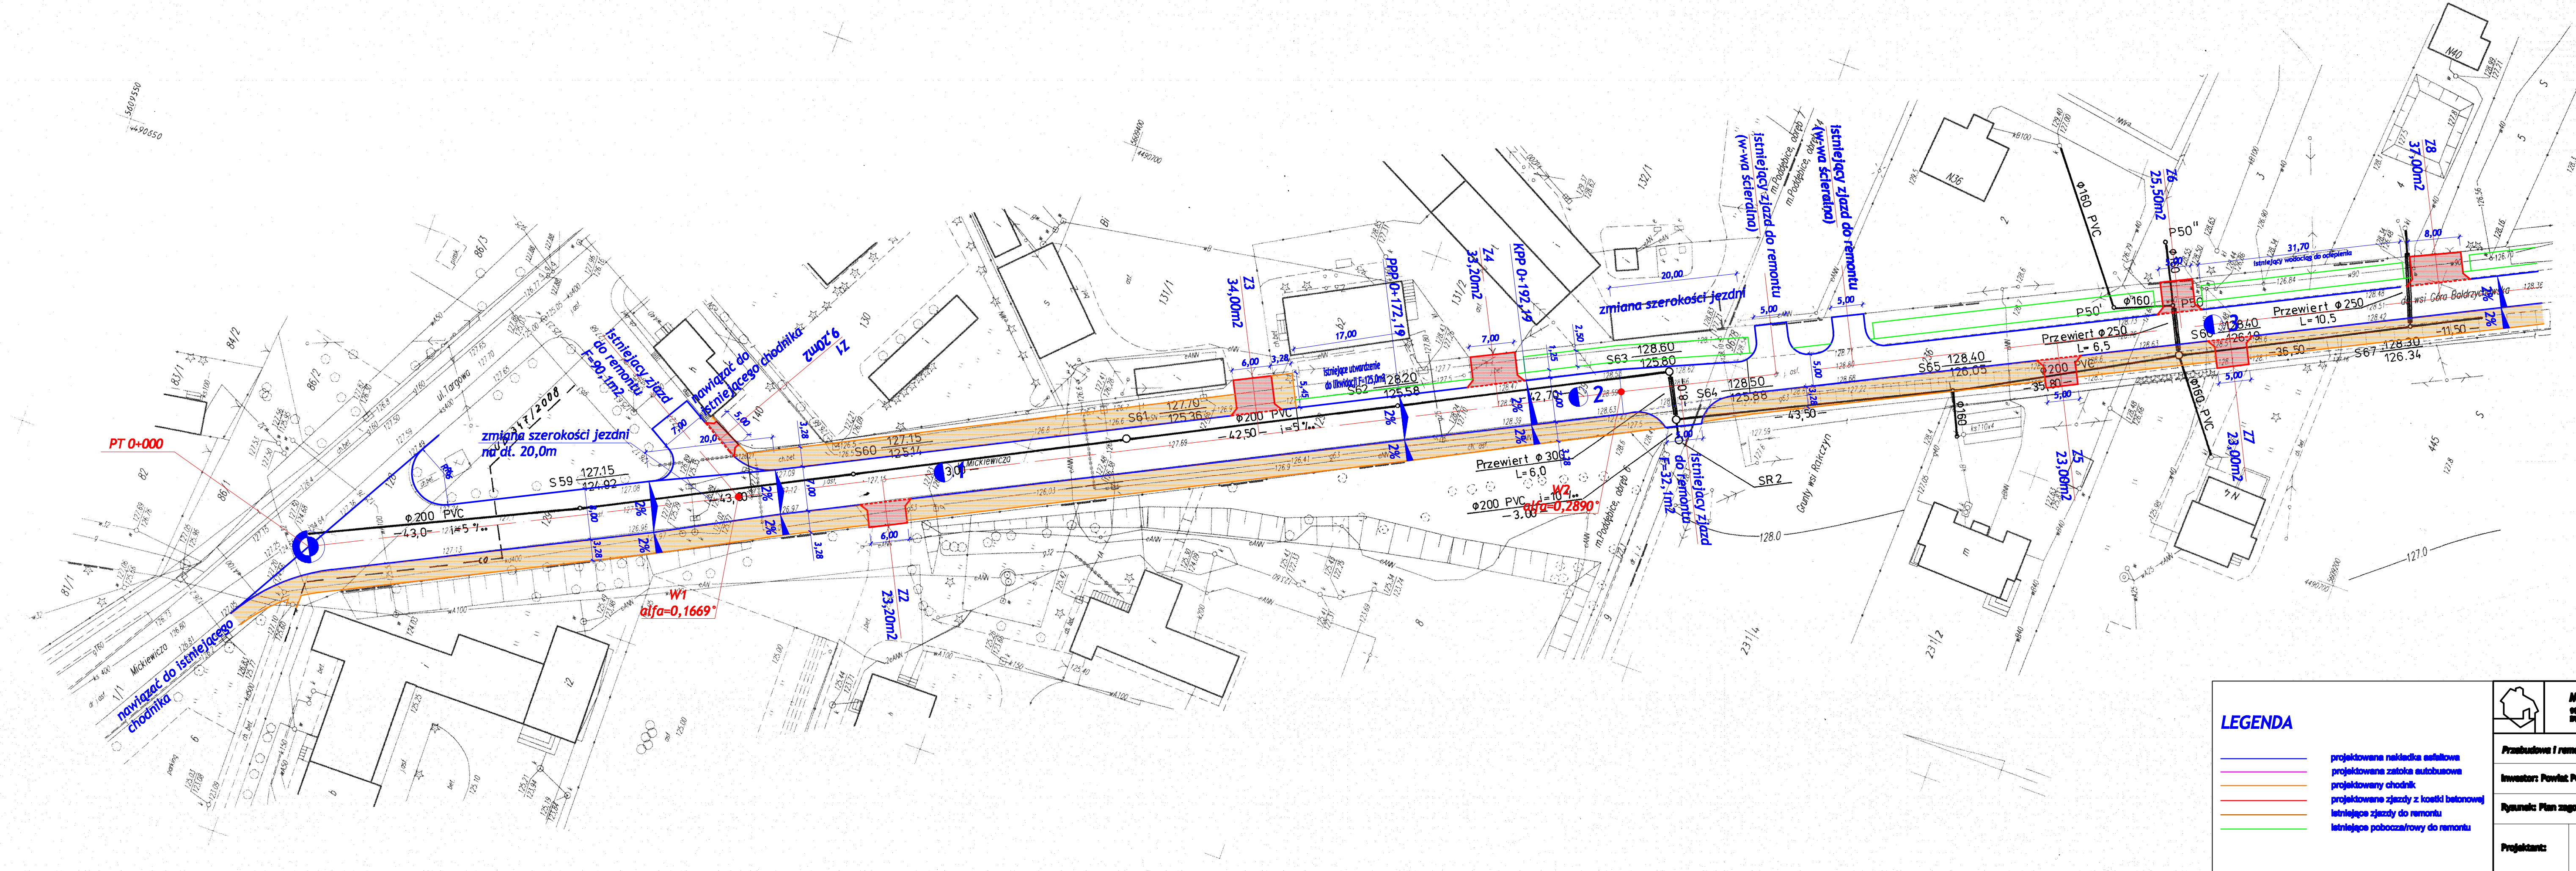

LEGENDA

- projektowana sieć kabla estalowe
- projektowana zatoka autobusowa
- projektowany chodnik
- projektowane zjazdy z kostki betonowej
- istniejące zjazdy do remontu
- istniejące pobocza/rowy do remontu

		MIASTOPROJEKT ŁĘCZYCA	
		ul. Wolności 10, 95-100 ŁĘCZYCA, tel. 42 440 837, fax 42 425 80 00	
Przebudowa i remont drogi powiatowej nr 3707E			
Inwestor: Powiat Poddębice		data: 06.2011r.	
Rysownik: Plan zagospodarowania terenu		nr umowy:	
Projektant:		rys./ark.:	
mgr inż. Paweł Jodanis		skala: 1:500	