

ORIENTACJA 1:25000

OBIEKT : woj. łódzkie, powiat Poddębice, gmina Poddębice,
Trasa : ŁĘŻKI - BYCZYNA - RAKCZYŃ - PODDĘBICE

MAPA SYTUACYJNO - WYSOKOŚCIOWA

z geodezyjną inwentaryzacją urządzeń podziemnych
do celów projektowych

Skala 1 : 500

Arkusz 11 (12)

Mapę niniejszą opracowano na podstawie mapy sytuacyjno - wysokościowej sekcje: 112. 332. 072.
...024 , oraz pomiaru uzupełniającego wykonanego w roku 2008 w układzie "65"
Pracownia Usług Geodezyjnych i Kartograficznych "GEOGRAF"
Praga 07, 99-200 Poddębice
TADEUSZ NAWROCKI
Praga 07, ul. 51.0.258.050
NIP 825-101-88-61, Regon 140522240

Poziom odniesienia : "Kronstadt"


UWAGA : Za błąd urządzeń nie zgłoszonych do inwentaryzacji wykonawca mapy nie odpowiada. Granic prawnych nie ustalono.

Nr ks. rob. PUGIK/108

Praga , dnia 06.10.2008

24.09.2008 9:14:34/2008

23.10.2008

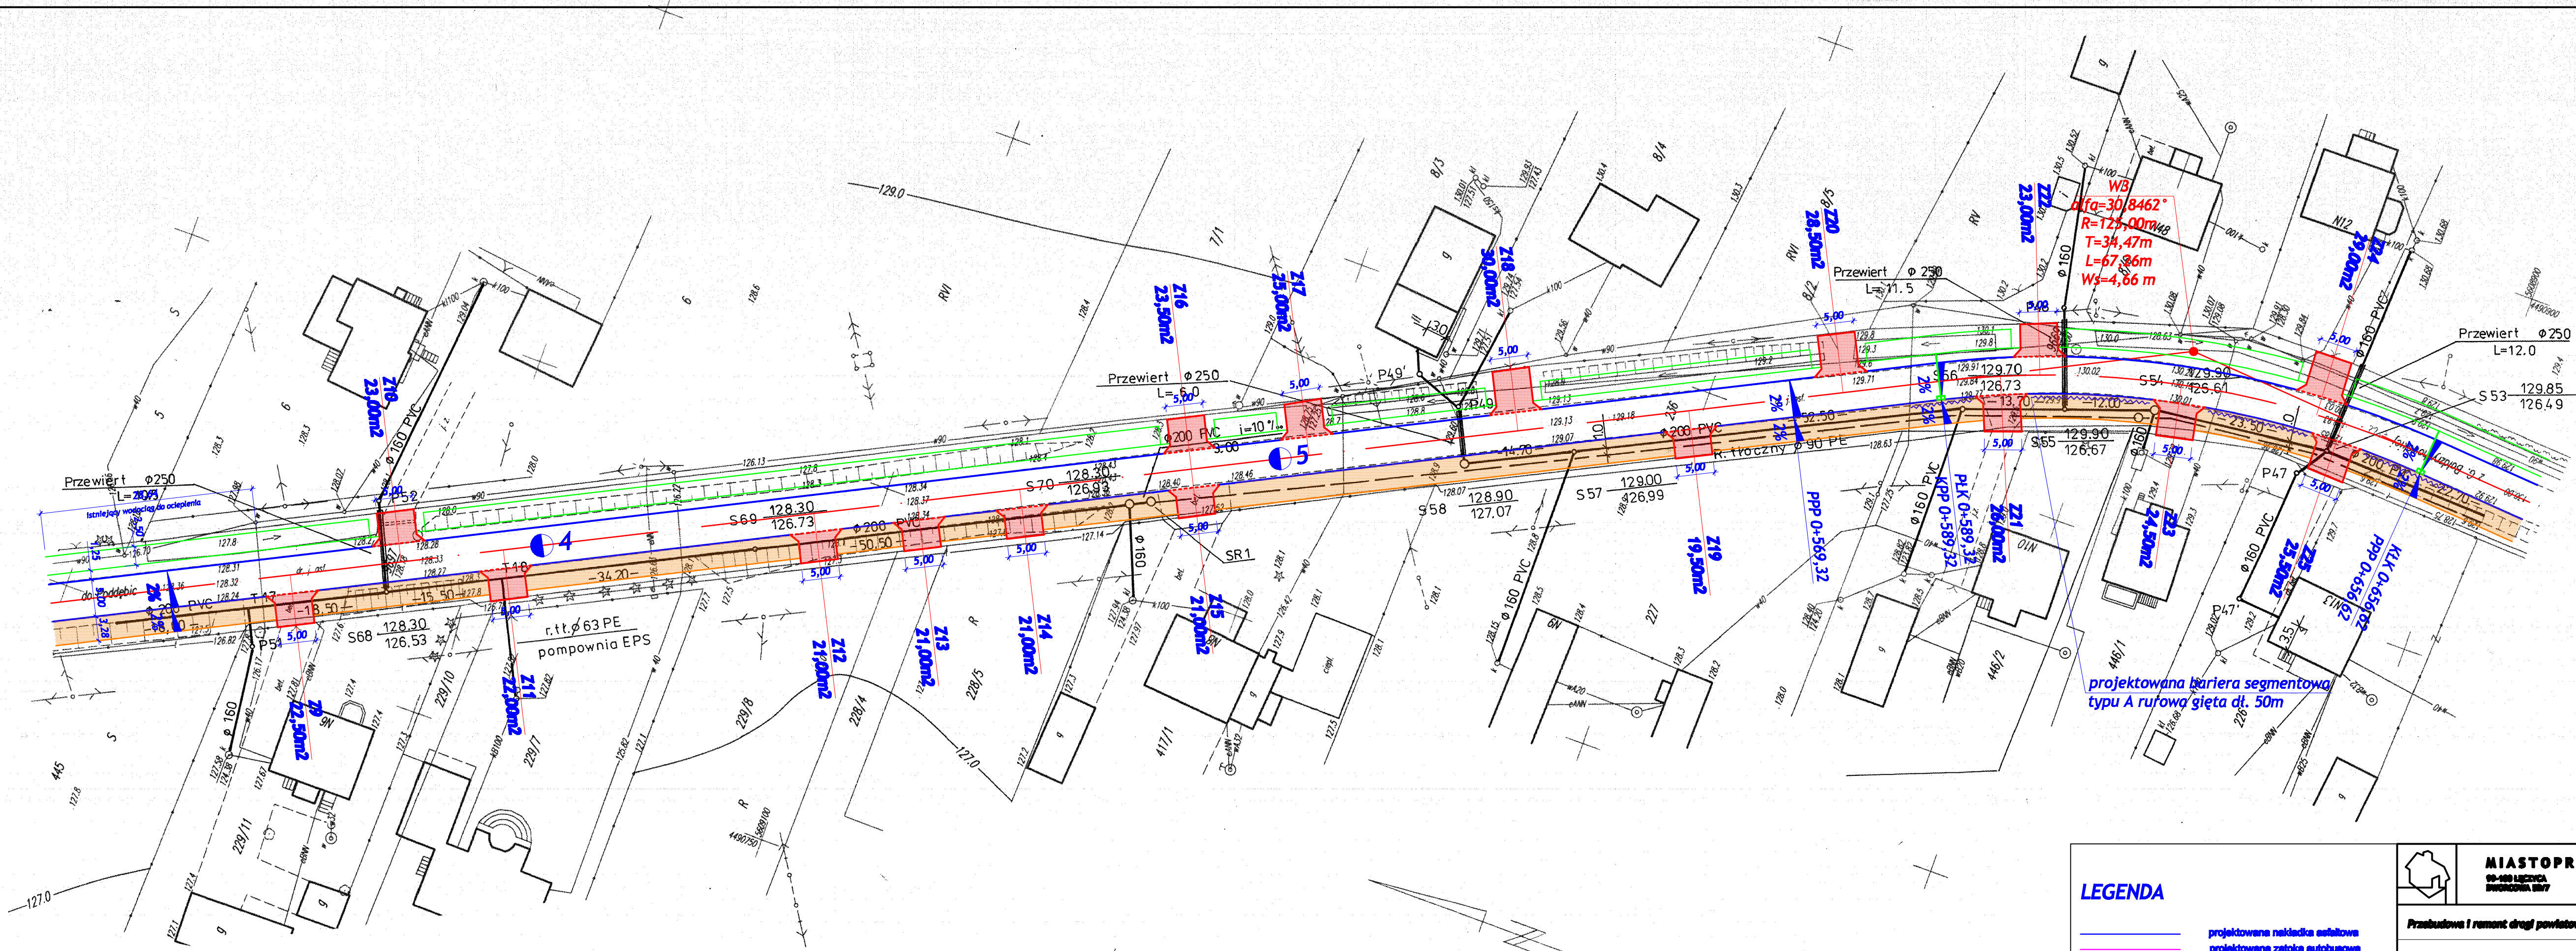

LEGENDA

- projektowana sieć kablestowa
- projektowana zatoka autobusowa
- projektowany chodnik
- projektowane szlaki z kostki betonowej
- istniejące szlaki do remontu
- istniejące pobocza/rowy do remontu

MIASTOPROJEKT ŁĘCZYCA 99-400 ŁĘCZYCA ul. Wolności 107		TEL. 610-440-077 FAX 610-44-058	
Przebudowa i remont drogi powiatowej nr 3707E			
Investor: Powiat Poddębicki	data: 06.2011r.	nr umowy:	
Ryzyk: Plan zagospodarowania terenu	rys./ark.:	skala: 1:500	
Projektant:	mgr inż. Paweł Jodanowski specjalista techniczny do projektowania inżynier w specjalności inżynieria drogowa LAWENSA		