


RZUT PIĘTRA

OBIEKT: Mieszki Dom Kultury
ADRES: Przemysłowa 3, 80-014
PROJEKTANT: Biuro Architektoniczne "K" ul. Żytna 11/12, 80-014
TYTUŁ: INWENTARYZACJA BUDOWNIA-PRZEMO
POZIOMY: 1:50
 Wzrost: 1,70 m
 Data: 15.05.2014

5000 1:50
 1:50
 1:50

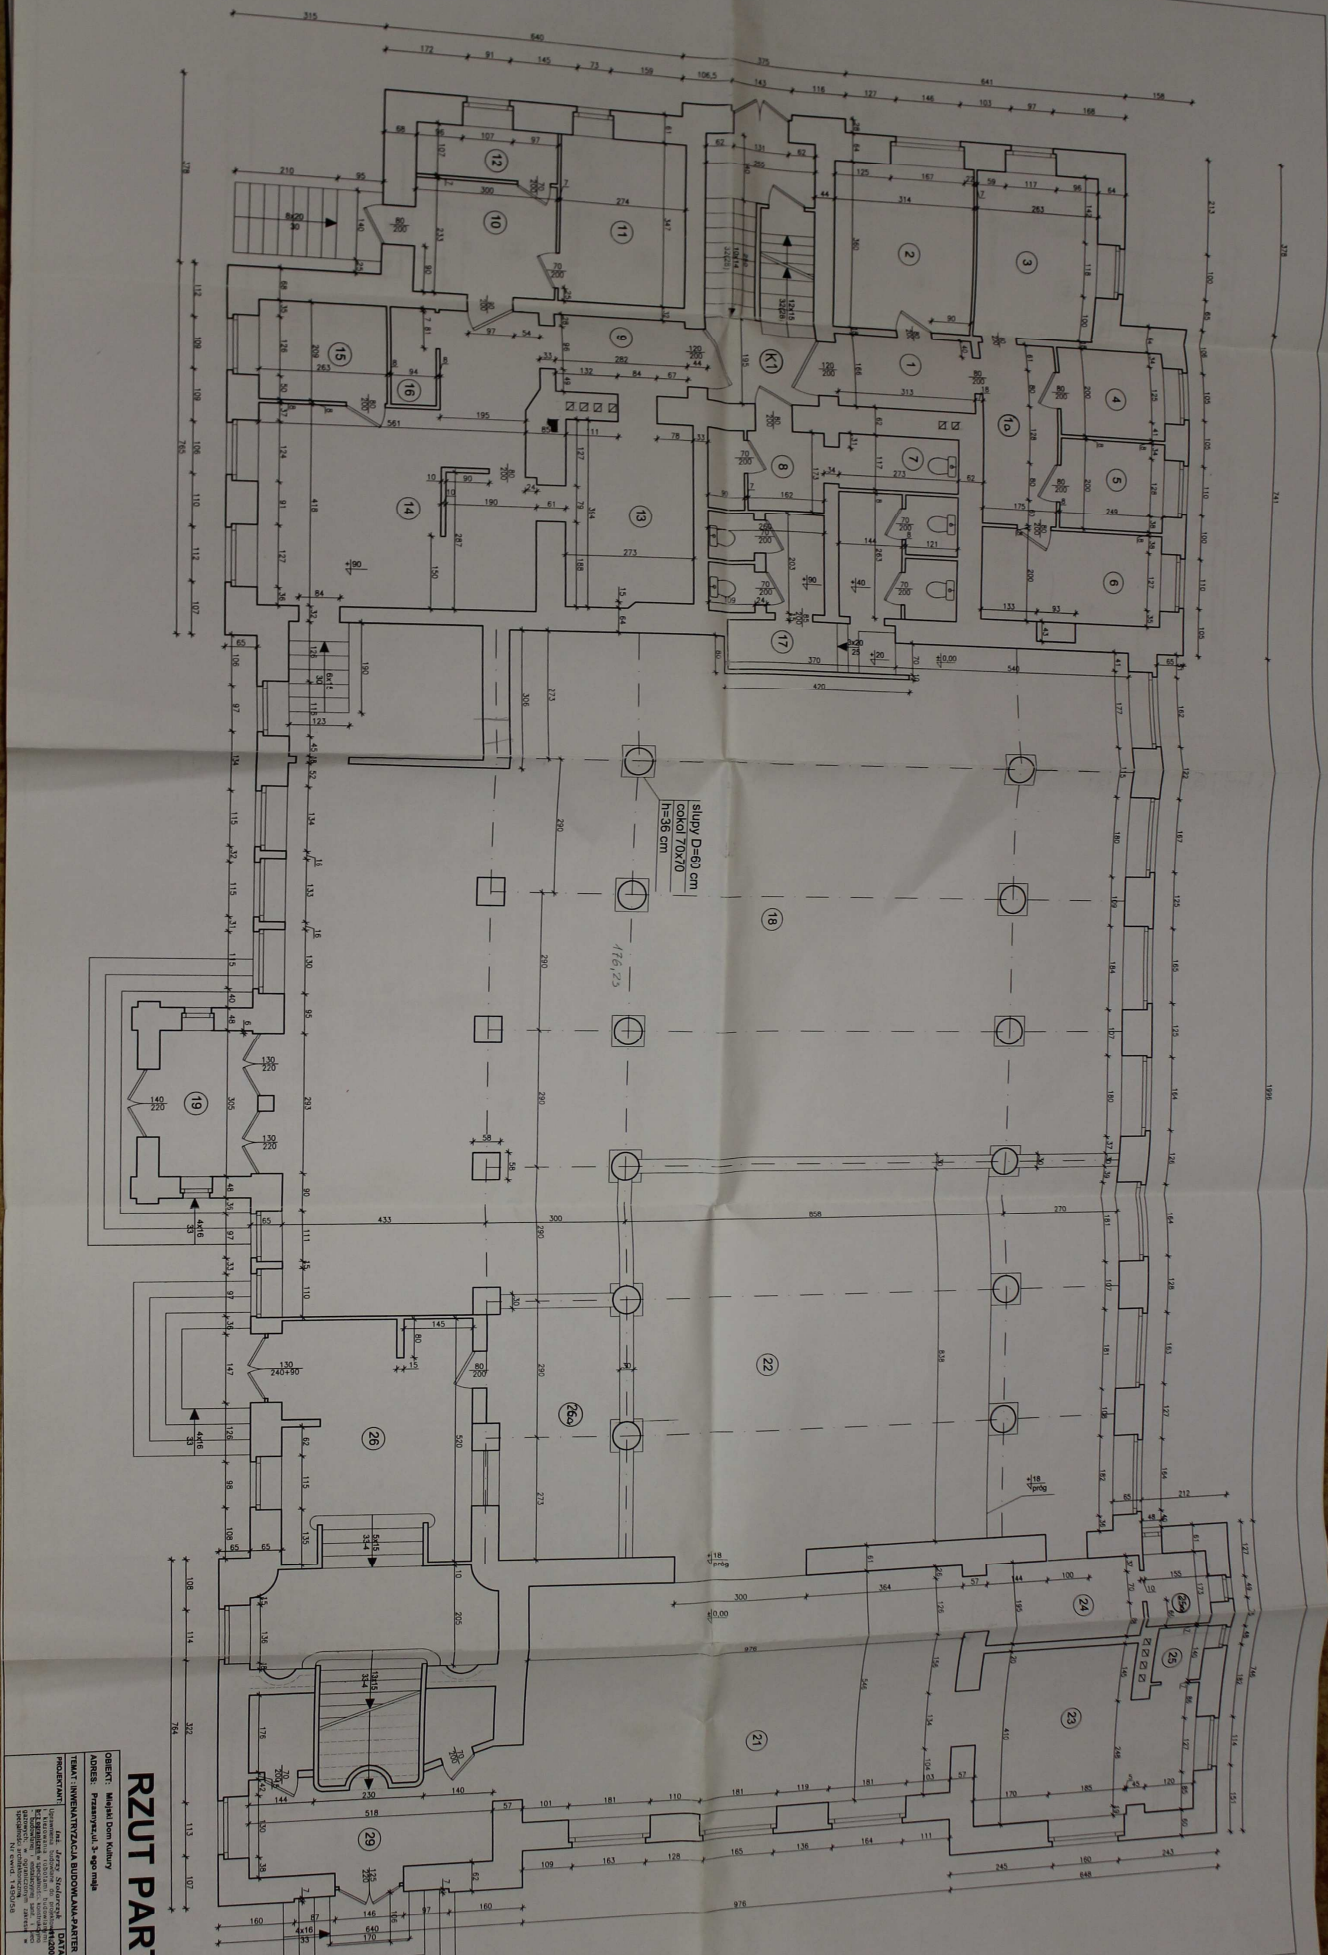


RZUT PARTERU

OBJEKT: Mestni Dom Kolibř
 ADRES: Praze 1, 3. s.p. mjeřtvo
 TITUL: INŽENÝRKA ARCHITECTURA
 PRŮBĚH: 1. etapa
 DATUM: 10.10.2007
 IČO: 252200007
 IČDP: 252200007
 IČS: 252200007
 IČO: 252200007
 IČDP: 252200007
 IČS: 252200007

SKALA: 1:50
 NO. 3

Bořek

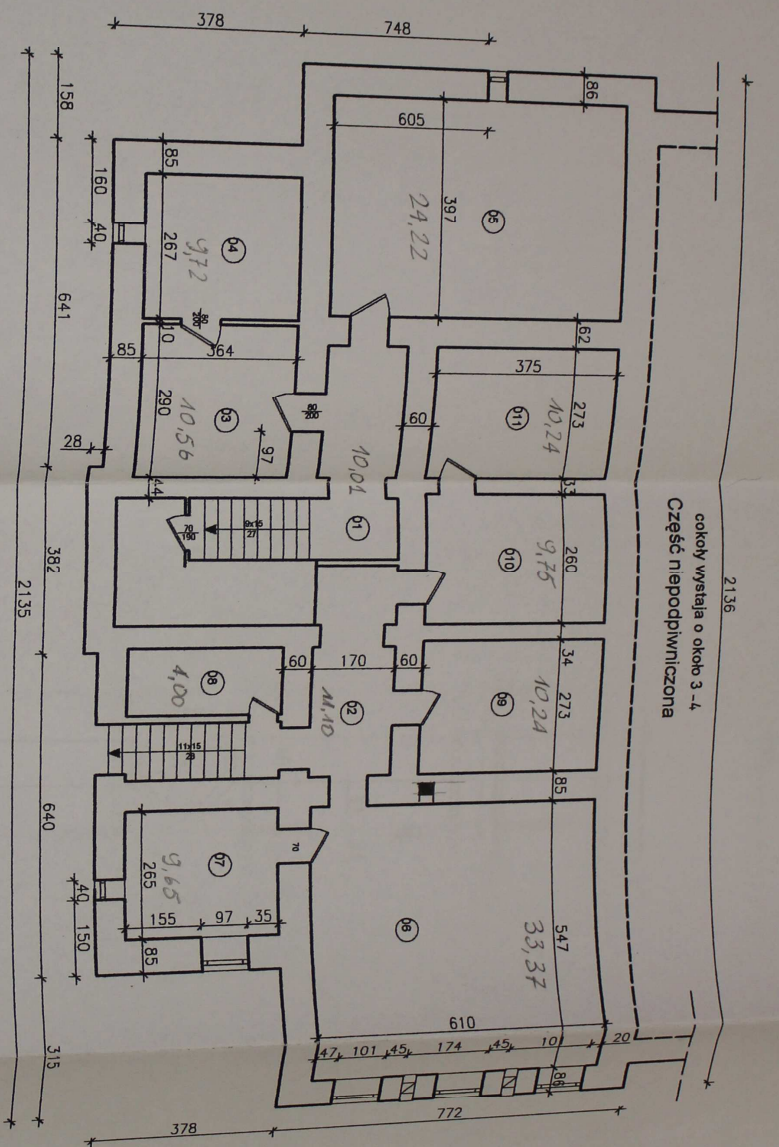

2136
 cokoły wystają o około 3-4
 Część niepodpiwniczona

RZUT PODZIEMIA

OBIEKT: Miejski Dom Kultury
 ADRES: Przasnysz, ul. 3-go maja

TEMAT: INWENIARYZACJA BUDOWLANA-PODZIEMIE




PROJEKTANT: inż. Jerry Stolarczyk

Uprawnienia: GATA
 Nr 12007
 Wykaz: 1490/58
 Budowlana - do projektowania i nadzoru nad budownictwem w specjalności konstrukcyjno-gazowniczej, w ograniczonym zakresie w specjalności architektonicznej.

SKALA 1:100
 NR RYS. 2


PODPIS:

Jerry Stolarczyk

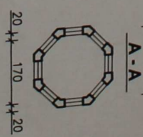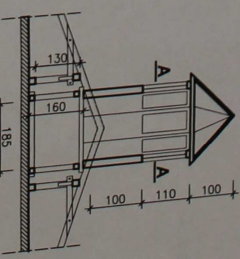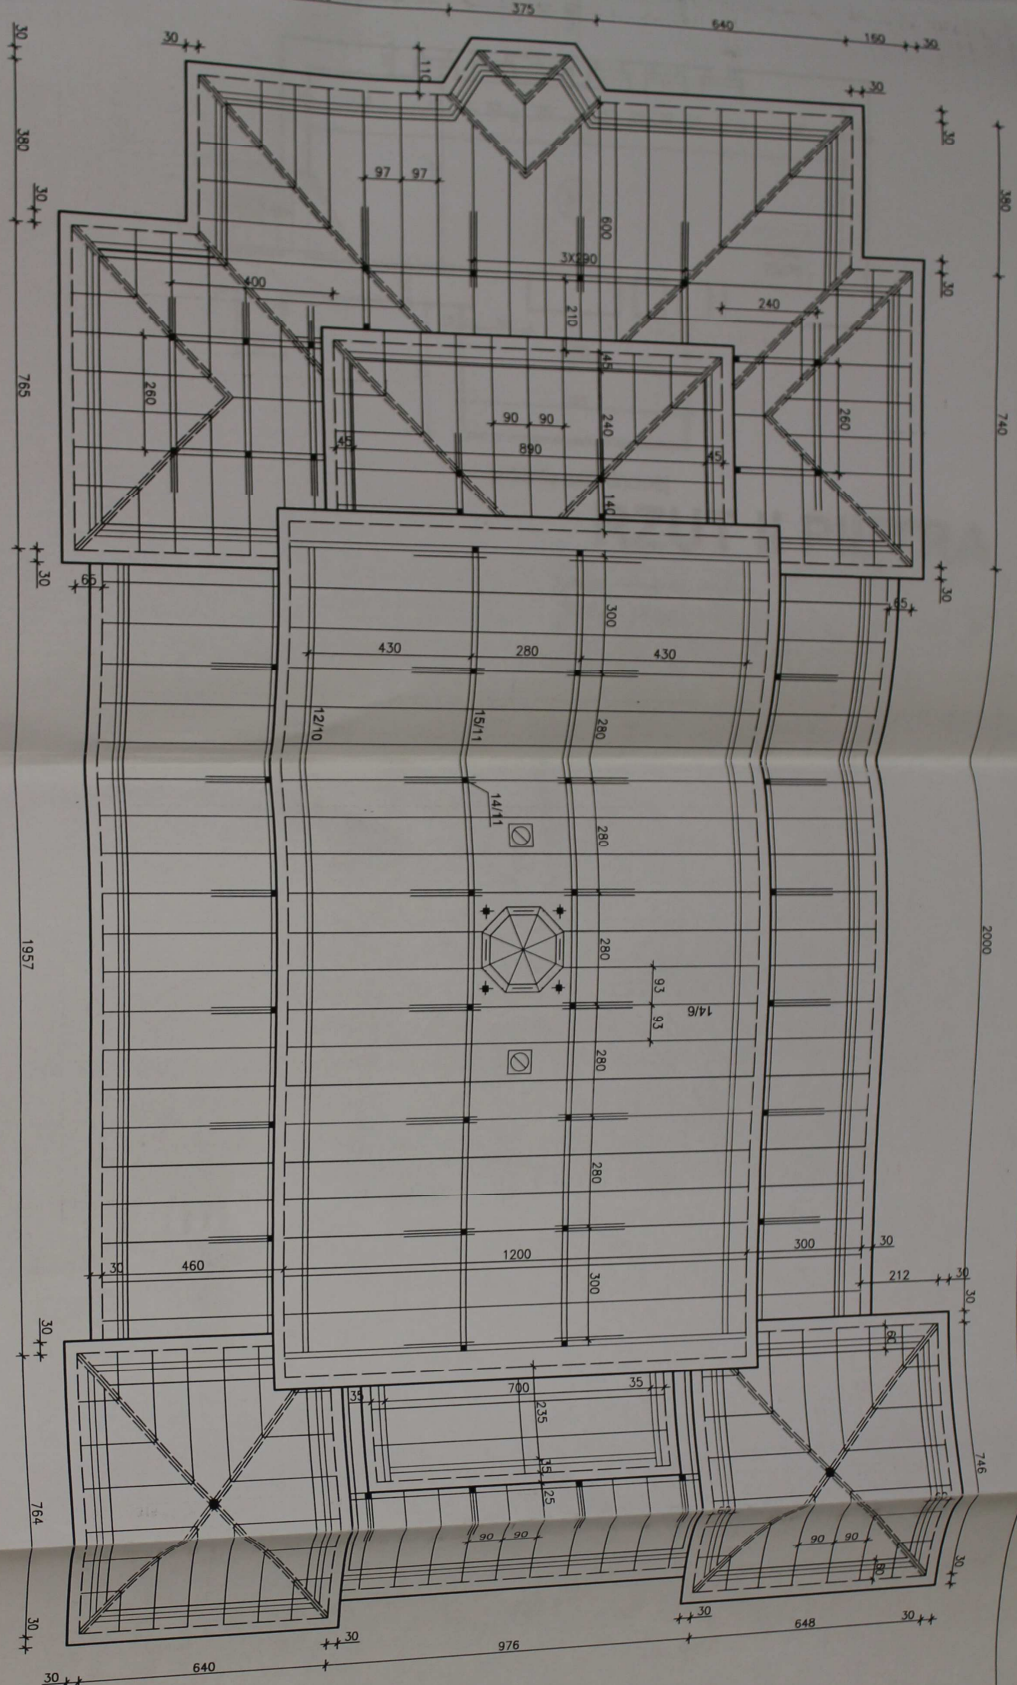

RZUT PODDASZA


OBIEKT: Miejski Dom Kultury ADRES: Przasnysz, ul. 3-go maja TEMAT: INWENIARYZACJA BUDOWLANA-PODDASZE		PROJEKTANT: Izabela Jędrzejowska, projektownia@izabela-jedrzejowska.pl <small>Bez ograniczeń w szczególności konsultingowo doradczych w ograniczonym zakresie w specjalności architektonicznej (780/58)</small>	
DATA 12.2007		PODPIS: 	
SKALA 1:100		NR RYS. 5	

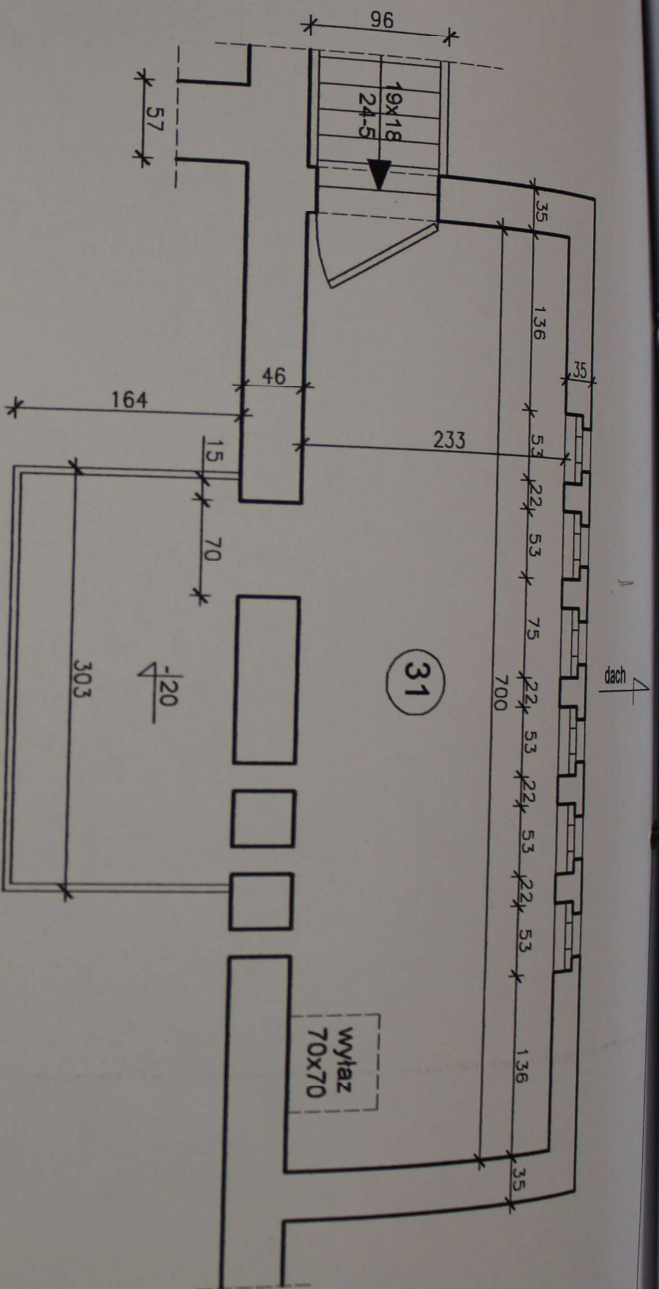

próżnia sali kinowej

RZUT II PIĘTRO


OBIEKT: Miejski Dom Kultury		SKALA 1:50		NR RYS. 6
ADRES: Przasnysz, ul. 3-ego maja				
TEMAT : INWENTARYZACJA BUDOWLANA-II PIĘTRO				
PROJEKTANT:	inż. Jerzy Stolarczyk	DATA	PODPIS:	
	prawnie prowadzone do projektu	11.2007	<i>Stolarczyk</i>	
	Kierowanie robotami budowlanymi			
	Przez ograniczenia w specjalności: konstrukcyjno			
	budowlanej i instalacyjnej sanit. i sieci			
	gazowych, w ograniczonym zakresie			
	Specjalności architektonicznej			
	Nr ewid. 1490/58			

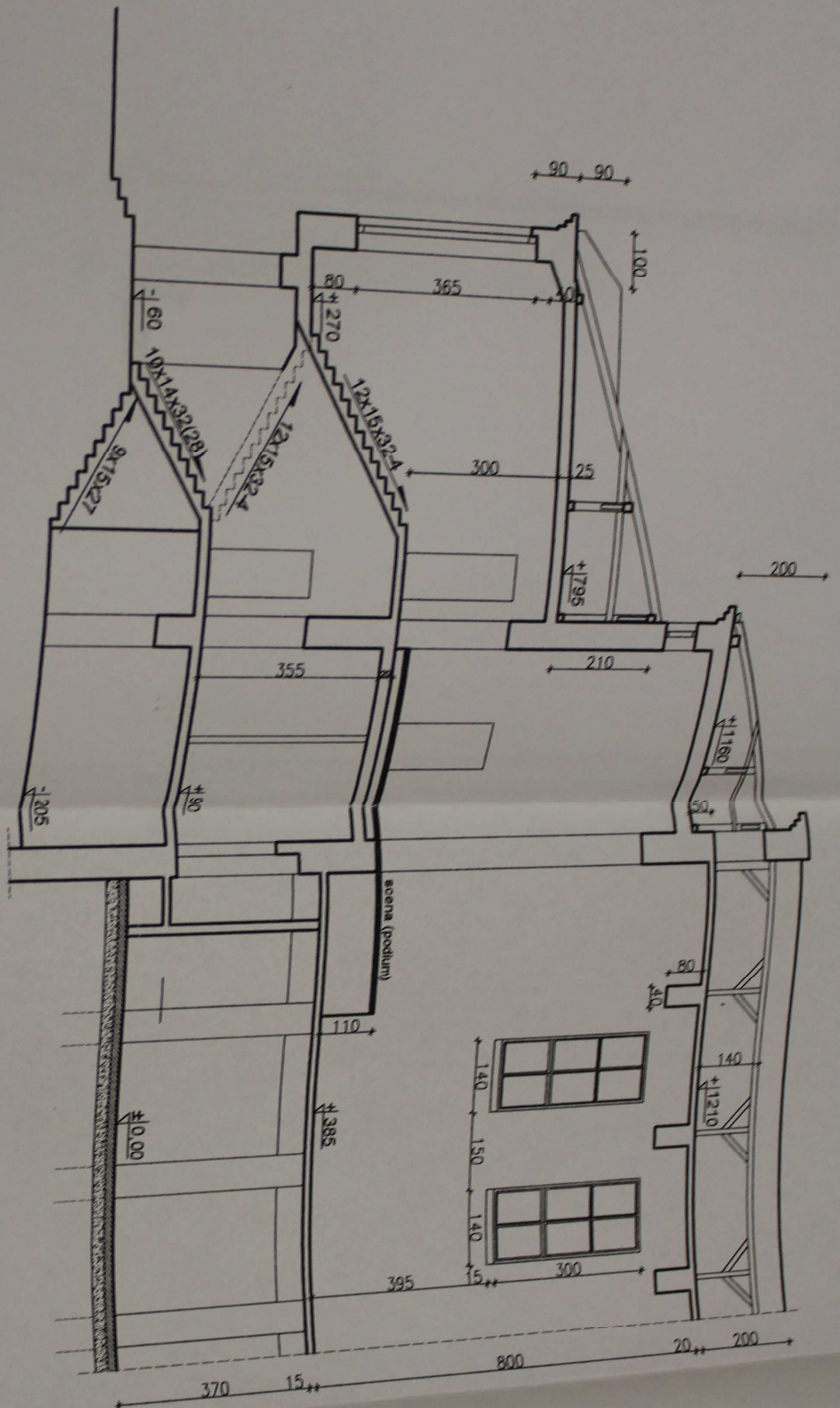

PRZEKRÓJ I

OBIEKT: Miejski Dom Kultury		SKALA 1:100		NR RYS. 7	
ADRES: Przasnysz, ul. 3- ego maja					
TEMAT: INWENIARYJNA BUDOWLANA-PRZEKRÓJ I					
PROJEKTANT:	inż. Jerzy Stędrzyk	DATA:	14.2007	PODPIS:	
Opis: Inwentaryzacja i projektowanie budowlane do wykonania. Prace obejmują: projektowanie i wykonanie instalacji wodno-kanalizacyjnych, gazowych i sieci ciepłowniczych. Wzrost techniczny i techniczny. Ni ewid. 1490/58					

Stędrzyk

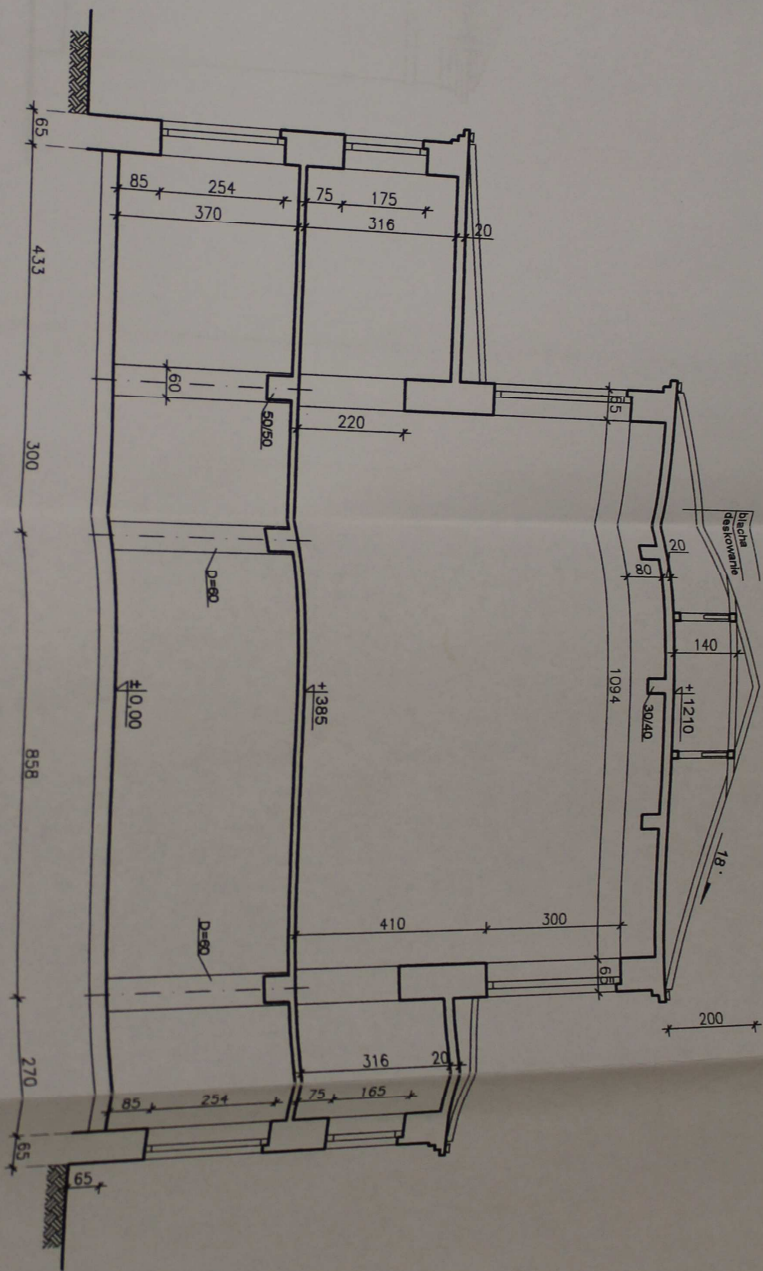

PRZEKRÓJ II


OBIEKT: Miejski Dom Kultury
 ADRES: Przasnysz, ul. 3-ego maja

TEMAT: INWENIARYJACJA BUDOWLIANA-PRZEKRÓJ II


PROJEKTANT:	inż. Jerzy Stolarczyk	DATA:	11.2007
	Wypracowania, budowanie do projektowania		
	Kierownictwo, rysunek, budowlany		
	inż. Stolarczyk, w sprawie konstrukcyjno		
	bazowania i ogólnym zakresie w		
	specjalności architektonicznej		
	Nr ewid. 1490/258		


NR RYS. 8

PODPIS: *Stolarczyk*

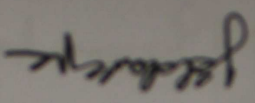
PROJEKTANT: Inst. Jozef Stodolczyk ul. Główna 1400/10 00-000 Warszawa		DATA: 11.2007	PODPIS: 
TEMAT: INWENTARYZACJA BUDOWLANA - PRZEKRÓJ III			
ADRES: Przasnysz, ul. 3-ego maja		NR RYS.: 9	
SKALA: 1:100		OBIEKT: Miejski Dom Kultury	

PRZEKRÓJ III

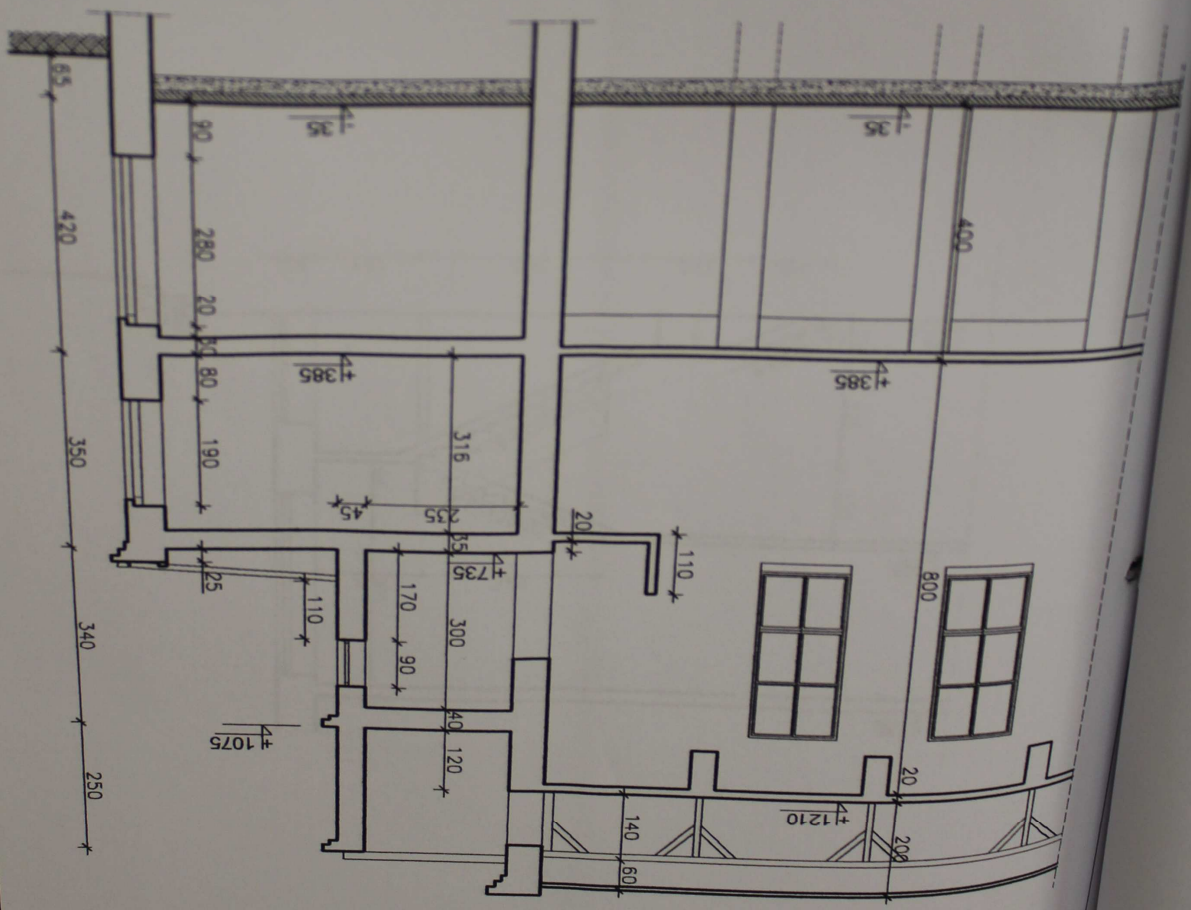

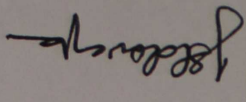PROJEKTANT: inż. Jerzy Stolarczyk Uprawnienia budowlane do projektowania i kierowania robotami budowlanymi bez ograniczeń w specjalności konstrukcyjno-budowlanej i instalacyjnej sanit. i sieci gazowych; w ograniczonym zakresie w specjalności architektonicznej. Nr ewid. 1490/58	
TEMAT: INWENIERYCJA BUDOWLANA - PRZEKRÓJ IIIA	
ADRES: Przasnysz, ul. 3-ego maja	
OBIEKT: Miejski Dom Kultury	
SKALA 1:100	PODPIS: 
NR RYS. 10	DATA 11.2007


PRZEKRÓJ IIIA

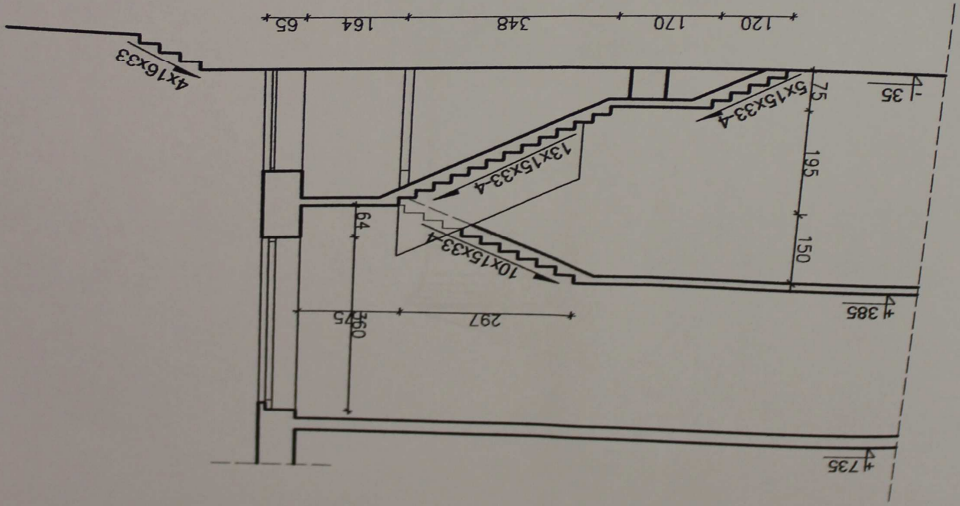




18


ELEWACJA FRONTOWA

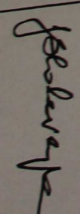
OBIEKT: Miejski Dom Kultury ADRES: Przasnysz, ul. 3-ego maja TEMAT: INWENIARYZACJA BUDOWLANA - ELEWACJA FRONTOWA		PROJEKTANT: inż. Jerzy Stolarczyk Prawo inżyniera, uprawnienia do projektowania i kierowania robotami budowlanymi bez ograniczeń w specjalności: konstrukcyjno-budowlanej, instalacyjnej, sanitacyjno-gazowyci, ograniczonym zakresie w specjalności architektonicznej. Nr ewid. 1490/58		DATA: 11.2007	PODPIS: 
		SKALA: 1:100	NR RYS.: 11		

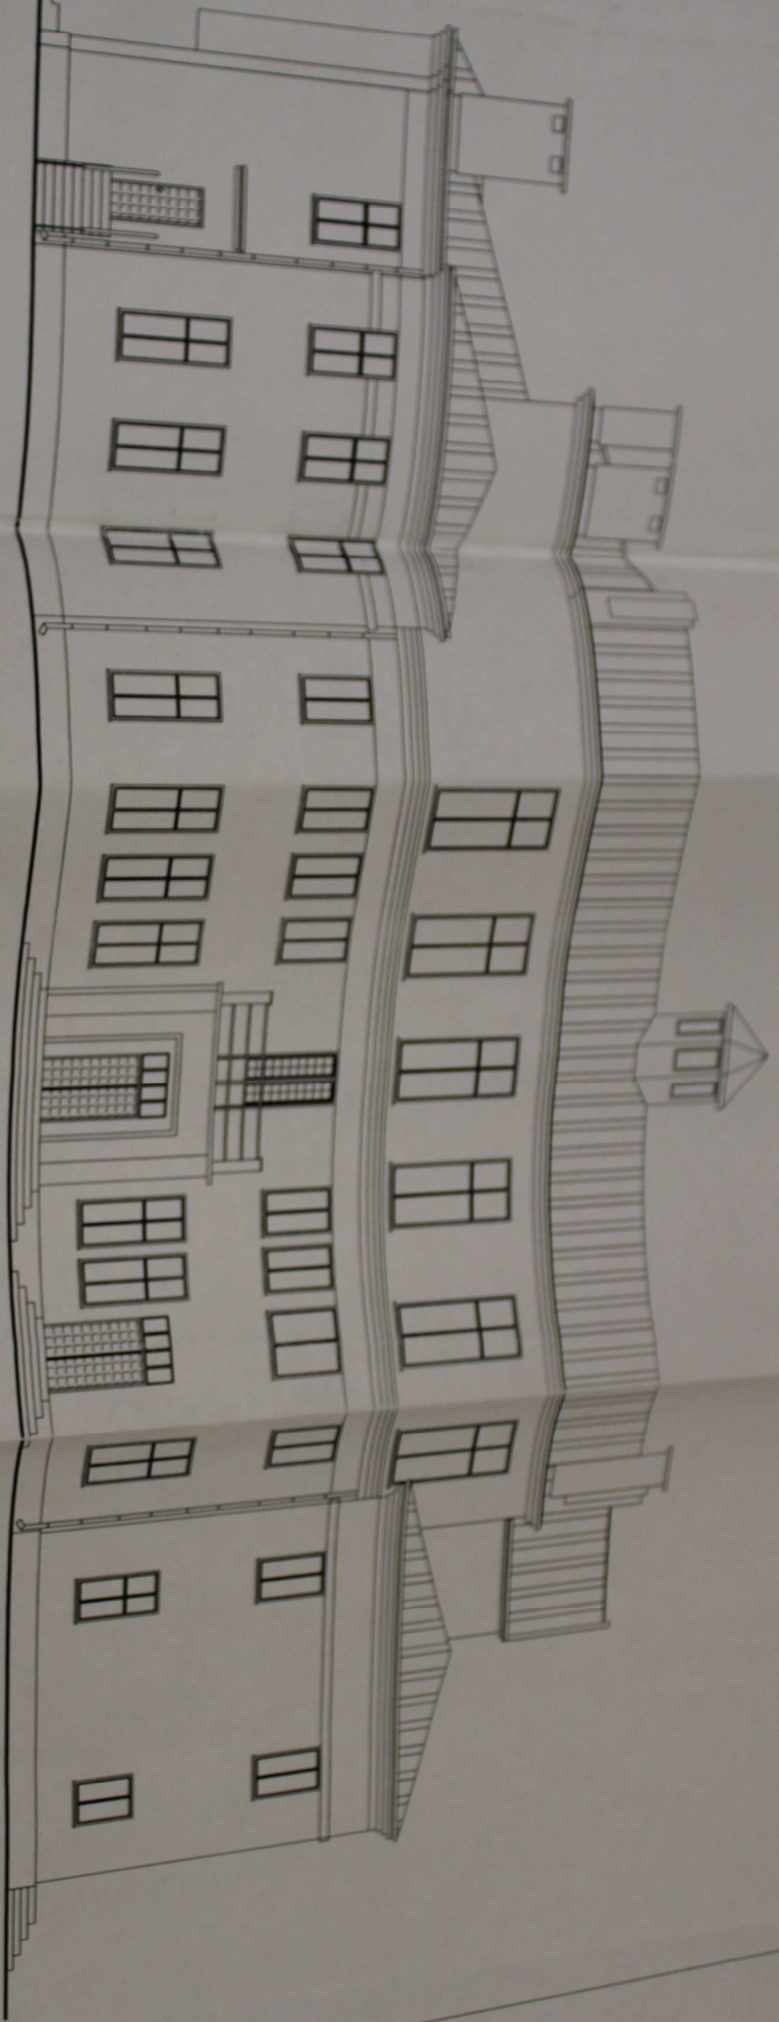

32 okna

ELEWACJA OD ULICY

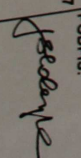
OBIEKT: Miejski Dom Kultury ADRES: Przasnysz, ul. 3- ego maja		SKALA: 1:100		NR RYS. 12	
TEMAT: INWENTARYZACJA BUDOWLANA- ELEWACJA OD ULICY		DATA: 2007		PODPIS: 	
PROJEKTANT: Inst. Jacek Stolarczyk Programowa, dozwolona do projektowania i kierowania robotami budowlanymi i nadzoru nad realizacją inwestycji w zakresie specjalności architektonicznej. Nr ewid. 1490/58					

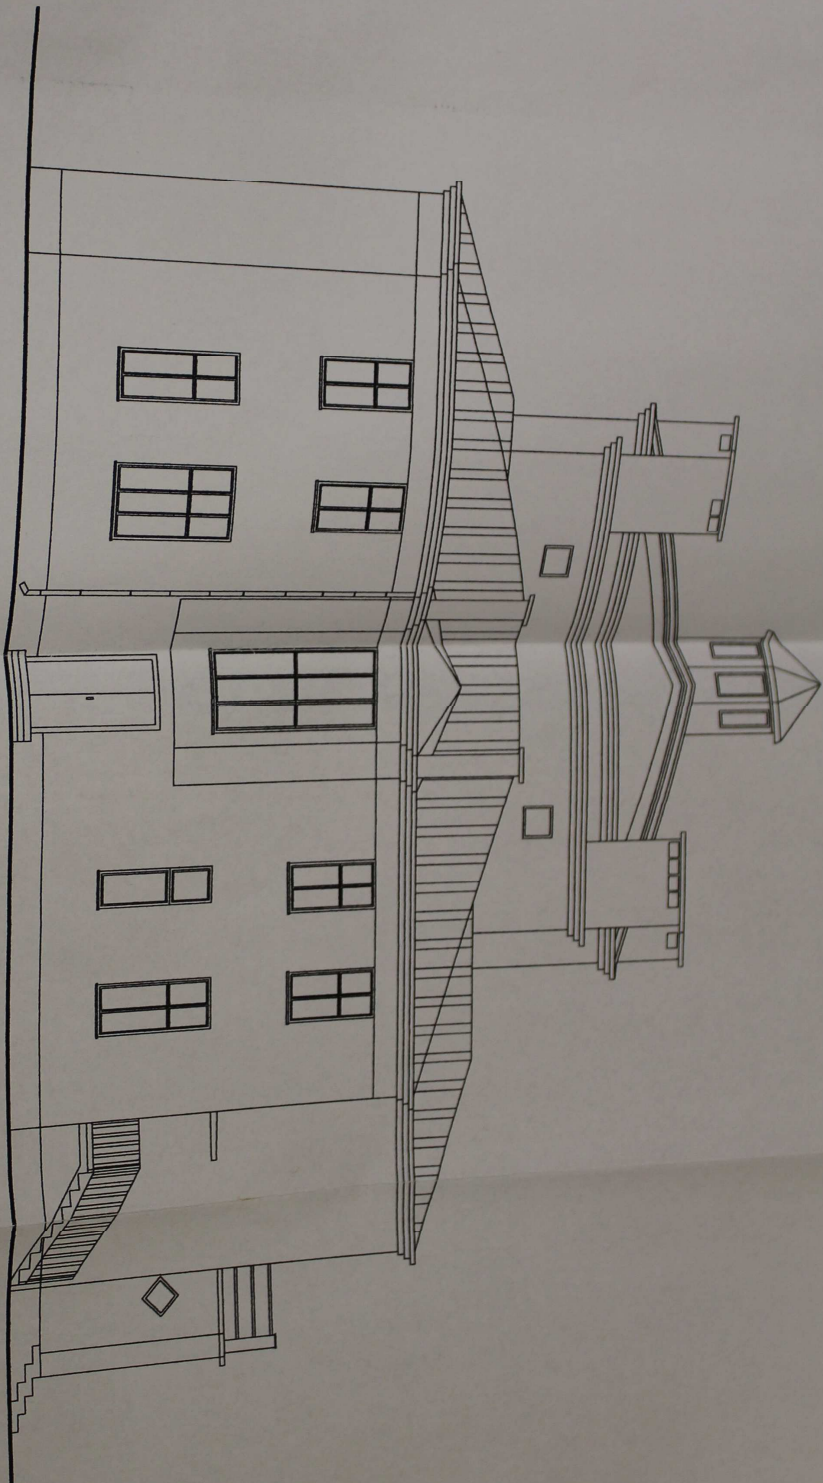

1/1

ELEWACJA TYLNA

OBIEKT: Miejski Dom Kultury	SKALA: 1:100	NR RYS. 13
ADRES: Przasnysz, ul. 3-go maja		
TEMA T.: INWENIARYZACJA BUDOWLANA - ELEWACJA TYLNA		
PROJEKTANT: inż. Jerzy Stolarczyk Kierownika budowlanej do projektowania i nadzoru nad robotami budowlanymi bądź ogarnięcia w specjalności: konstrukcyjno- budowlanej i instalacyjnej: sanit. i sieć gazowniczej; w ograniczonym zakresie w specjalności architekto. Nr ewid. 1490/58	DATA: 1.2007	PODPIS: <i>Stolarczyk</i>

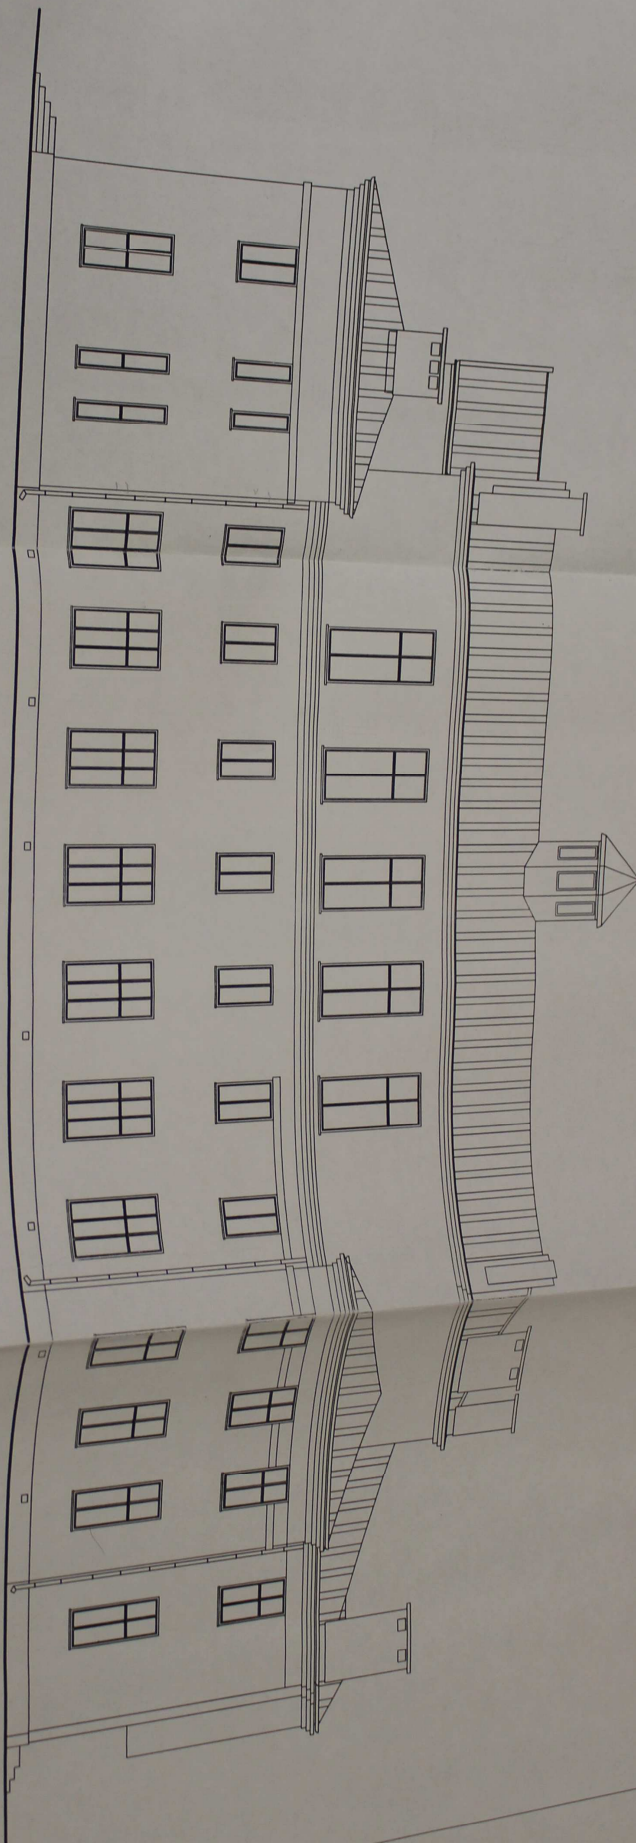

35

ELEWACJA OD STRONY PARKU

OBIEKT: Miejski Dom Kultury		NR RYS.	
ADRES: Ptaszynszul. 3- ego maja		SKALA 1:100	
TEMAT: INWENTARYZACJA BUDOWLANA-		14	
ELEMWACJA OD STRONY PARKU		DATA	
PROJEKTANT: inż. Jacek Stolarczyk		11.2007	
Upraczniono budowlane do przekazania		PODPIS:	
Kierownictwa (obslugi) budowlanej		<i>J. Stolarczyk</i>	
budowlanej i inzynierskiej sanit. i sieci			
elektrycznej, w ograniczonym zakresie			
zaprojektowano			
Nr ewid. 1490/58			