


RZUT FUNDAMENTÓW

Skala 1:50

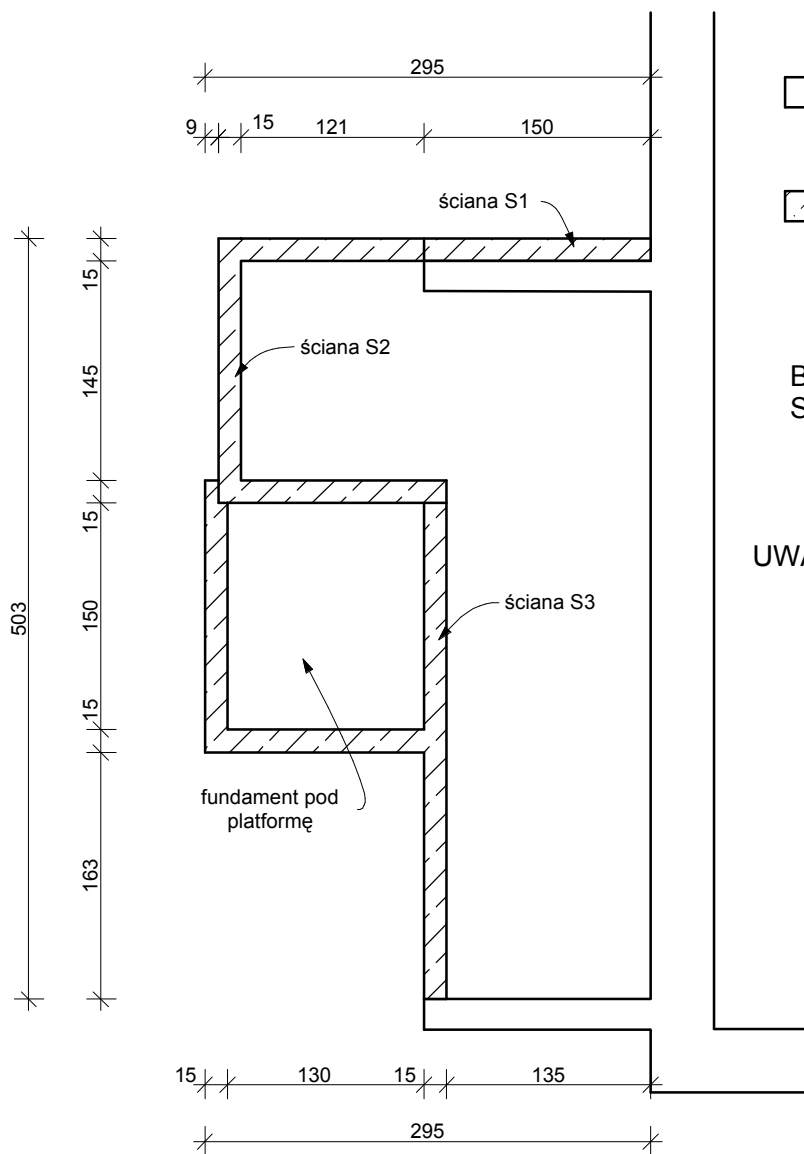

- istniejące fundamenty

- fundamenty projektowane
gr 15 cm z betonu B15
wylewanego na mokro

Beton B15
Stal zbrojeniowa 34GS (#)
St0S (Ø)

UWAGA: Pozoim posadowienia
-110cm w stosunku
do poziomu terenu.
Górny poziom ścian:
S1 +2,75cm
S2 -0,02cm
S3 -1,65cm
w stosunku do poziomu 0,00

Wymiary fundamentu pod
platformę dźwigową
skonsultować
z producentem platformy

Wymiary sprawdzić
na budowie

		Zespół Projektowy "AWart" M.Łukasiewicz & W.Łukasiewicz & B.Łukasiewicz		
Stalowa Wola ul. Wojska Polskiego 4a pok.6 tel/fax (0-15) 842 35 95				
Nazwa i adres obiektu Projekt architektoniczno-budowlany przebudowy Wiejskiego Ośrodka Zdrowia w Antoniewie Gmina Radomyśl n/Sanem			Branża Budowlana	Skala 1:50
Inwestor Gmina Radomyśl n. Sanem 37-455 Radomyśl ul. Rynek Duży 7		Nazwa rysunku: Rzut fundamentów		
Funkcja	Funkcja	Nr uprawnień	Podpis	Nr rys. K-04
Projektant	mgr inż. Wiesław ŁUKASIEWICZ	169/TBG/1993		
Asystent Projektanta	inż. Marcin SKRZYPEK			luty 2008
Asystent Projektanta	mgr inż. Daniel ZIELIŃSKI			