

339

Legenda:


- 1 - budynek Ośrodka Zdrowia, murowany, kryty blachą trapezową
 - 2 - powiększenie podestu wejścia, konstrukcja żelbetowa
 - 3 - platforma dźwigowa dla osób niepełnosprawnych
 - 4 - furtka wejściowa przystosowana dla osób niepełnosprawnych
 - 5 - powiększenie daszku nad wejściem, z płyt poliwęglanowych
- ABCD** - granice opracowania

PROJEKT ZAGOSPODAROWANIA TERENU

działka nr ewid. 340/1

inwestor:

**Gmina Radomyśl n/Sanem
37-455 Radomyśl n/Sanem
ul. Rynek Duży 7**

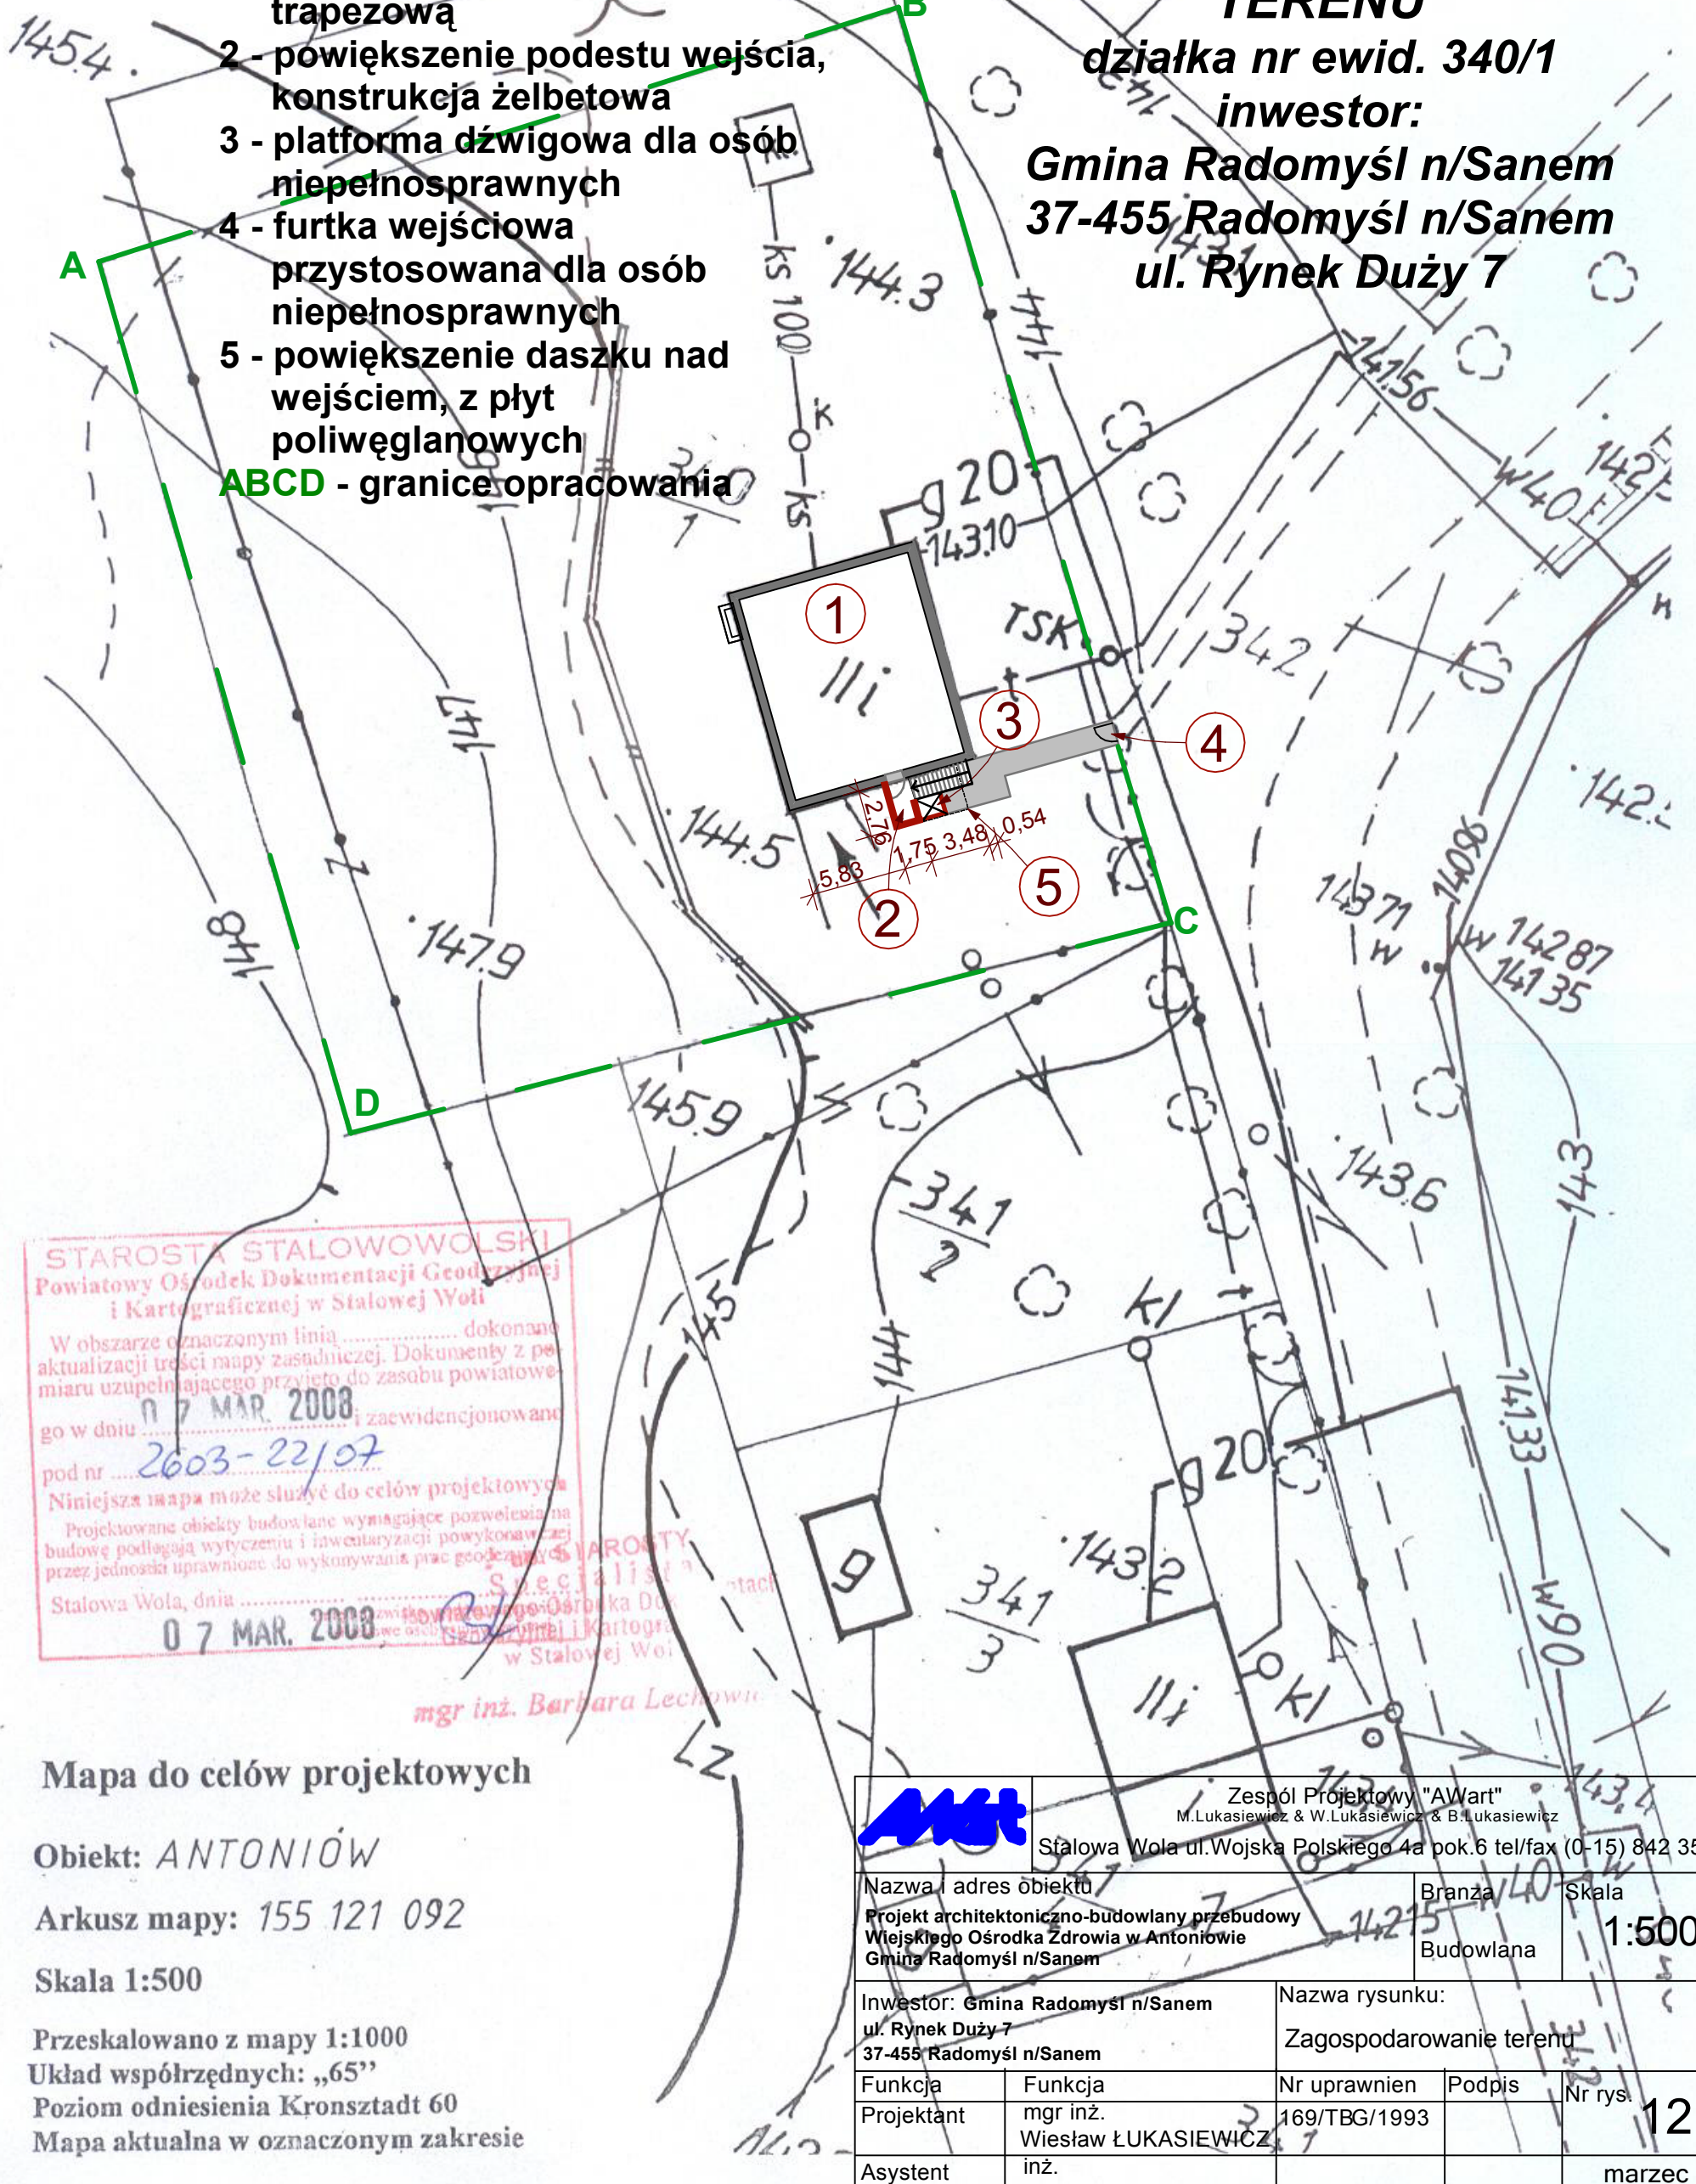

STAROSTA STALOWOWOLSKI
Powiatowy Ośrodek Dokumentacji Geodezyjnej i Kartograficznej w Stalowej Woli

W obszarze oznaczonym linią dokonano aktualizacji treści mapy zasadniczej. Dokumenty z pomiaru uzupełniającego przyjęto do zasobu powiatowego w dniu **07 MAR. 2008** i zaewidencjonowano pod nr **2603-22/07**

Niniejsza mapa może służyć do celów projektowych

Projektowane obiekty budowlane wymagające pozwolenia na budowę podlegają wytyczeniu i inwentaryzacji powykonawczej przez jednostki uprawnione do wykonywania prac geodezyjnych

Stalowa Wola, dnia **07 MAR. 2008**

mgr inż. Barbara Lechowicz

Mapa do celów projektowych

Obiekt: ANTONIÓW

Arkusze mapy: 155 121 092


Skala 1:500

Przeskalowano z mapy 1:1000

Układ współrzędnych: „65”

Poziom odniesienia Kronsztadt 60

Mapa aktualna w oznaczonym zakresie

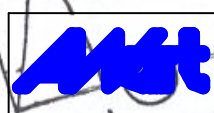		Zespół Projektowy "AWart" M.Lukasiewicz & W.Lukasiewicz & B.Lukasiewicz	
Nazwa i adres obiektu Projekt architektoniczno-budowlany przebudowy Wojewódzkiego Ośrodka Zdrowia w Antoniovie Gmina Radomyśl n/Sanem		Branża Budowlana	Skala 1:500
Inwestor: Gmina Radomyśl n/Sanem ul. Rynek Duży 7 37-455 Radomyśl n/Sanem		Nazwa rysunku: Zagospodarowanie terenu	
Funkcja Projektant	Funkcja mgr inż. Wiesław ŁUKASIEWICZ	Nr uprawnień 169/TBG/1993	Podpis Nr rys. 12
Asystent projektanta	inż. Marcin SKRZYPEK		marzec 2008