


RZUT PARTERU - projekt technologii NFZ skala 1:100

RZUT PARTERU - technologia NFZ

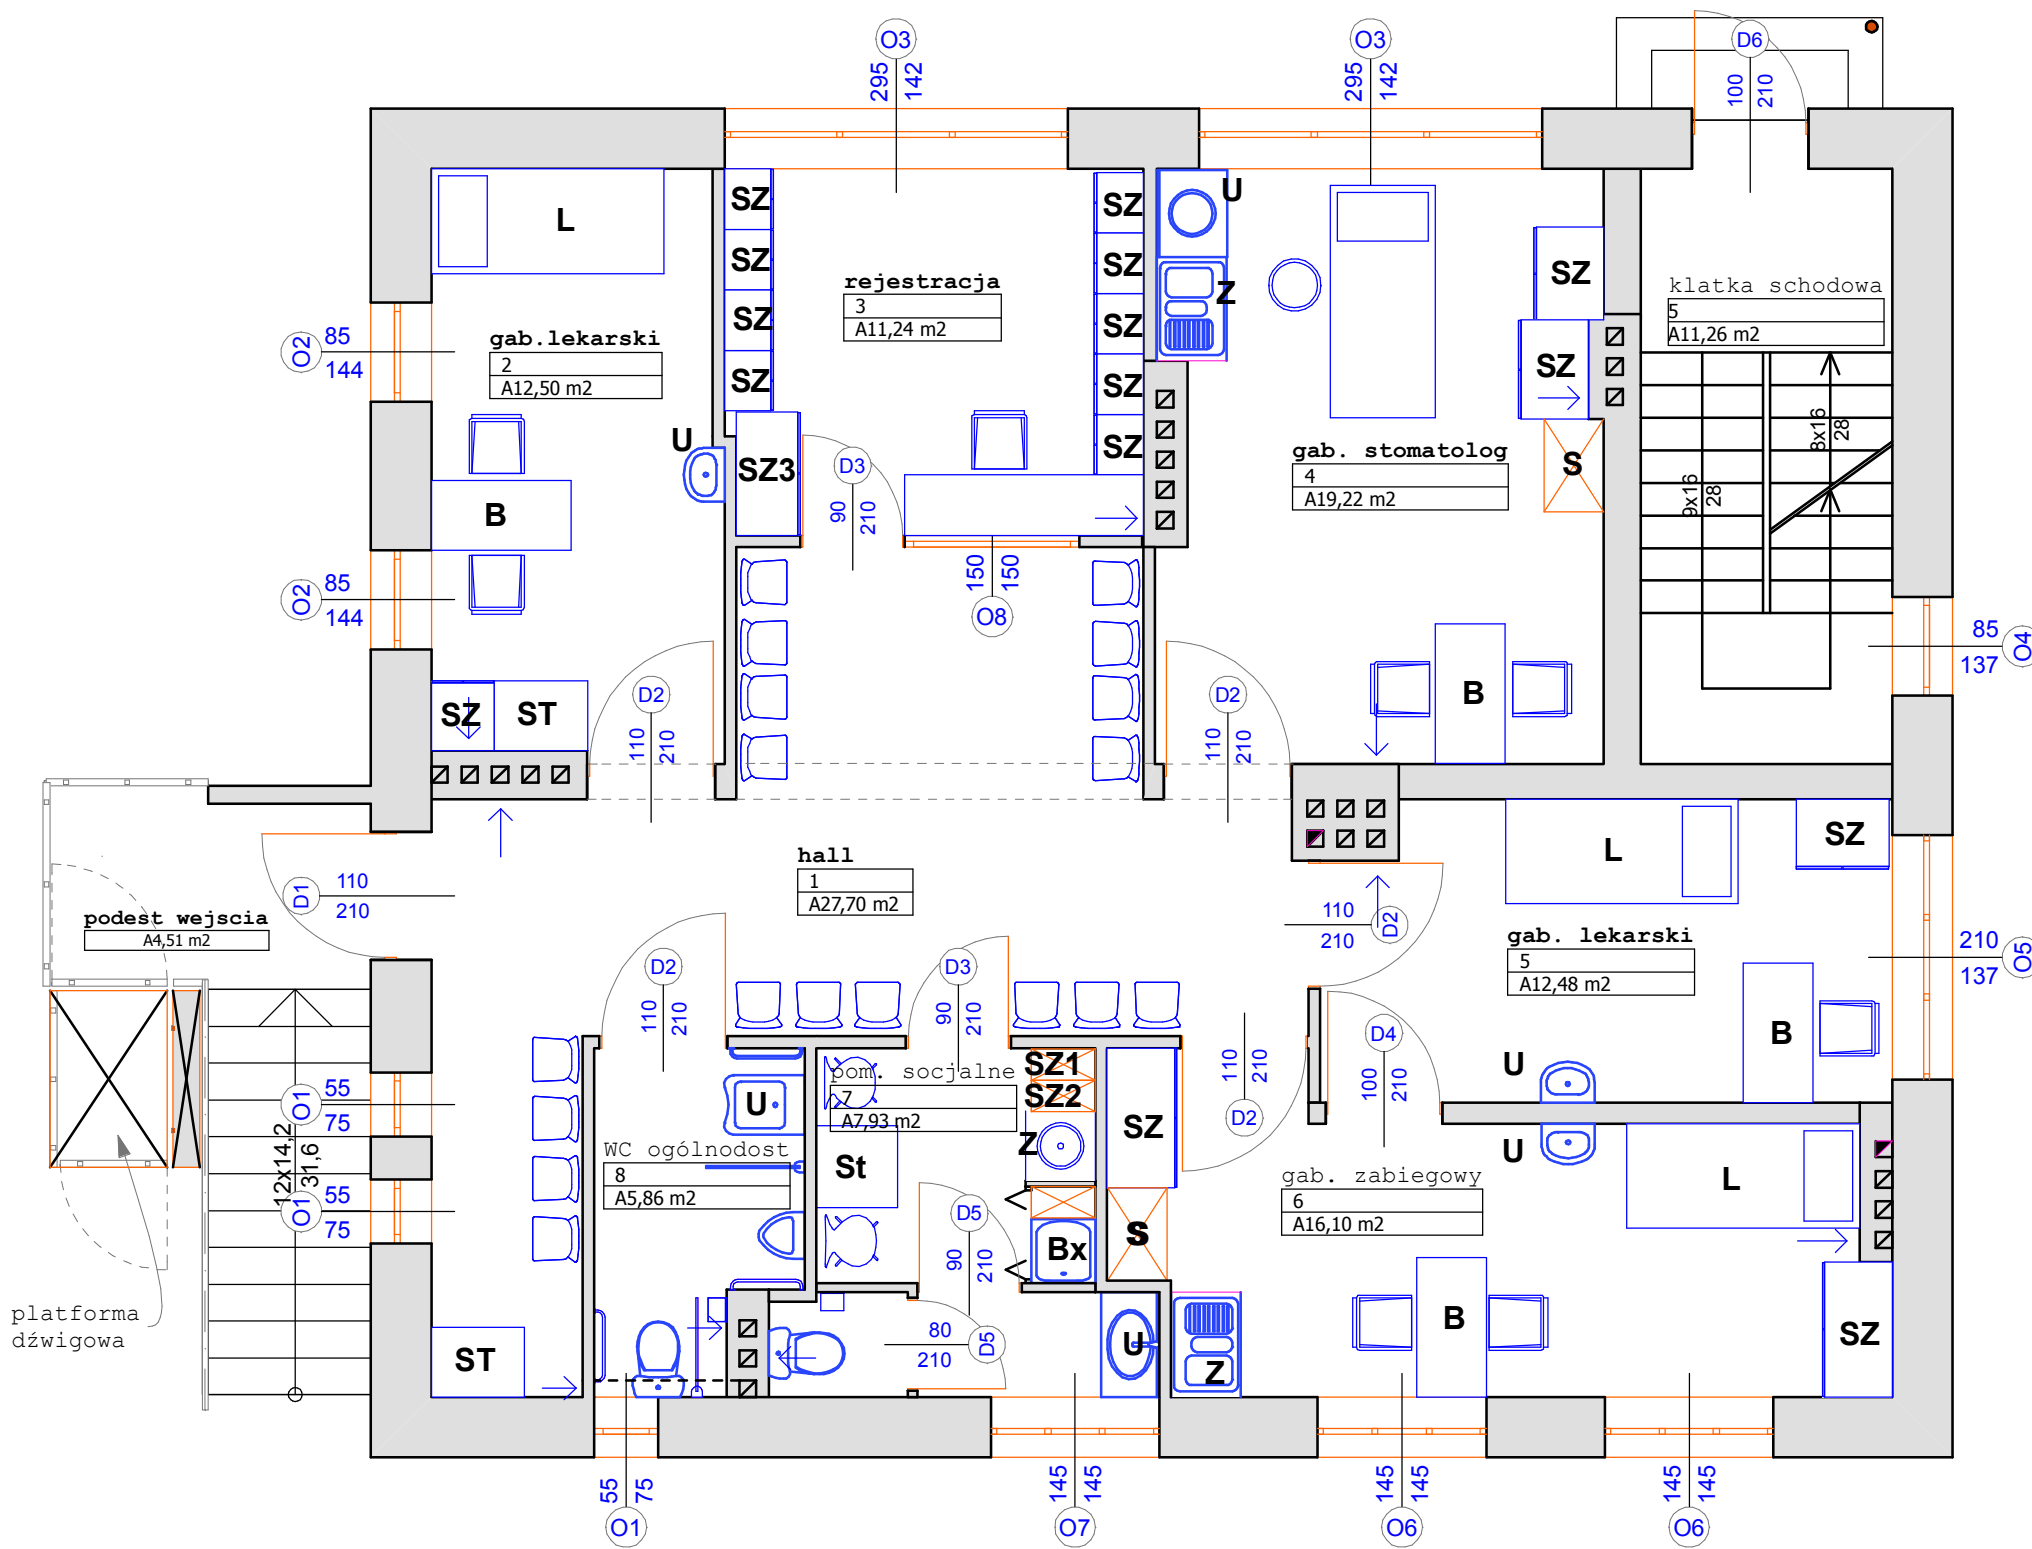

- 1 - Hall**
- ST - stół do przewijania dzieci
- 2 - Gabinet Lekarski.**
- U - umywalka
- B - biurko
- L - leżanka 90/210 cm
- SZ - szafka
- ST - stolik do przewijania dzieci
- 3 - Rejestracja.**
- B - biurko
- SZ - szafka
- SZ 3 - szafka na czystą bieliznę
- 4 - Gab. Stomatologiczny.**
- U - umywalka
- Z - zlew z ociekaczem
- B - biurko
- SZ - szafka
- UD - fotel dentystyczny
- S - styrylizator
- 5 - Gab. Lekarski.**
- U - umywalka
- Z - zlew z ociekaczem
- B - biurko
- L - leżanka 90/210 cm
- SZ - szafka
- 6 - Gabinet zabiegowy.**
- U - umywalka
- Z - zlew z ociekaczem
- SZ - szafka
- B - biurko
- L - leżanka
- S - styrylizator
- 7 - Pomieszczenie socjalne.**
- U - umywalka
- St - stolik
- SZ1 - szafka na odzież wierzchnią
- SZ2 - szafka na odzież roboczą
- Bx - box gospodarczy
- WC Personelu
- 8 - WC ogólnodostępny.**
- obsługuje pacjentów niepełnosprawnych.

		Zespół Projektowy "AWart" M.Łukasiewicz & W.Łukasiewicz & B.Łukasiewicz Stalowa Wola ul. Wojska Polskiego 4a pok.6 tel/fax (0-15) 842 35 95		
		Nazwa i adres obiektu Projekt architektoniczno-budowlany przebudowy Wiejskiego Ośrodka Zdrowia w Antoniewie Gmina Radomyśl n/Sanem	Branża Budowlana	Skala 1:100
Inwestor Gmina Radomyśl n. Sanem 37-455 Radomyśl ul. Rynek Duży 7		Nazwa rysunku: PROJEKT TECHNOLOGII NFZ ANTONIÓW		
Funkcja Projektant	Funkcja mgr inż. Wiesław ŁUKASIEWICZ	Nr uprawnień 169/TBG/1993	Podpis	Nr rys. A-14
Asystent Projektanta	mgr inż.arch. Krzysztof KOŁODZIEJCZYK			
Asystent Projektanta	mgr inż. Adrian ŚWIĄTEK			styczeń 2008