

# PROJEKT ZAGOSPODAROWANIA TERENU 1:500

POD BUDOWĘ PLACU ZABAW O POW. 247,5M2 W RAMACH RZĄDOWEGO PROGRAMU „RADOSNA SZKOŁA” DLA SZKOŁY PODSTAWOWEJ NA CZ. DZ. NR EW. 386

W KAPALOWIE, GM. RADOSZYCE

INWESTOR:

GMINA RADOSZYCE, UL. ZEROMSKIEGO 28, 26-230 RADOSZYCE

14 100,00  
4581000,00  
19,7

obręb: KAPALÓW  
gmina: Radoszyce  
powiat: konecki  
woj: świętokrzyskie

Przedsiębiorstwo Geodezyjno-Budowlane  
"GEO-BUD"  
Edward Pieprzak  
26-220 STAPORKÓW  
tel. (0-41) 37-41-406, tel. kom. 0608 414 179  
NIP 658-102-10-69 Regon 290357912

## Mapa do celów projektowych Aktualizacja w obrębie części działki nr: 386

sekcje: 143.213.043, 143.213.091  
skala 1:500  
powiększenie ze skali 1:1000

Wykonat w miesiącu lipcu 2011 r.

GEODETA UPRAWNIONY  
Edward Pieprzak  
-220 Staporków, ul. Piłsudskiego  
(0-41) 37-41-406, tel. kom. 0608 414 179  
NIP 658-102-10-69  
Zasw. Nr 2918


UWAGA:  
Granice nieruchomości przyjęto z ewidencji gruntów.

Nie wyklucza się istnienia w terenie innych nie wykazanych na niniejszej mapie urządzeń podziemnych które nie były zgłoszone do inwentaryzacji lub o których brak jest informacji w instytucjach branżowych.


STAROSTWO POWIATOWE  
W KOŃSKICH  
Wydział Geodezji i Gospodarki Nieruchomościami  
POWIATOWY OŚRODEK DOKUMENTACJI  
GEODEZYJNEJ I KARTOGRAFICZNEJ

W obszarze oznaczonym linią ..... dokonano aktualizacji treści mapy zasadniczej. Dokumenty z pomiaru uzupełniającego przyjęto do zasobu powiatowego w dniu ..... 1.1.SIE.2011 r. zaświadczonano pod nr ..... 21.11.2011 r. Niniejsza mapa może służyć do celów projektowych. Projektowane obiekty budowlane wymagające pozwolenia na budowę podlegają wytyczeniu i inwentaryzacji powyższej przez jednostki uprawnione do wykonywania prac geodezyjnych.

Końskie, 1.1.SIE.2011

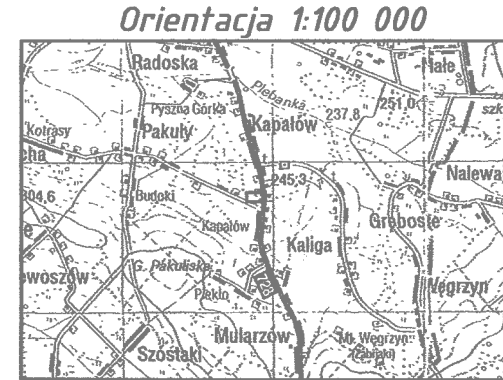

R. Chojat  
Radoszyce  
Paraf. 20012

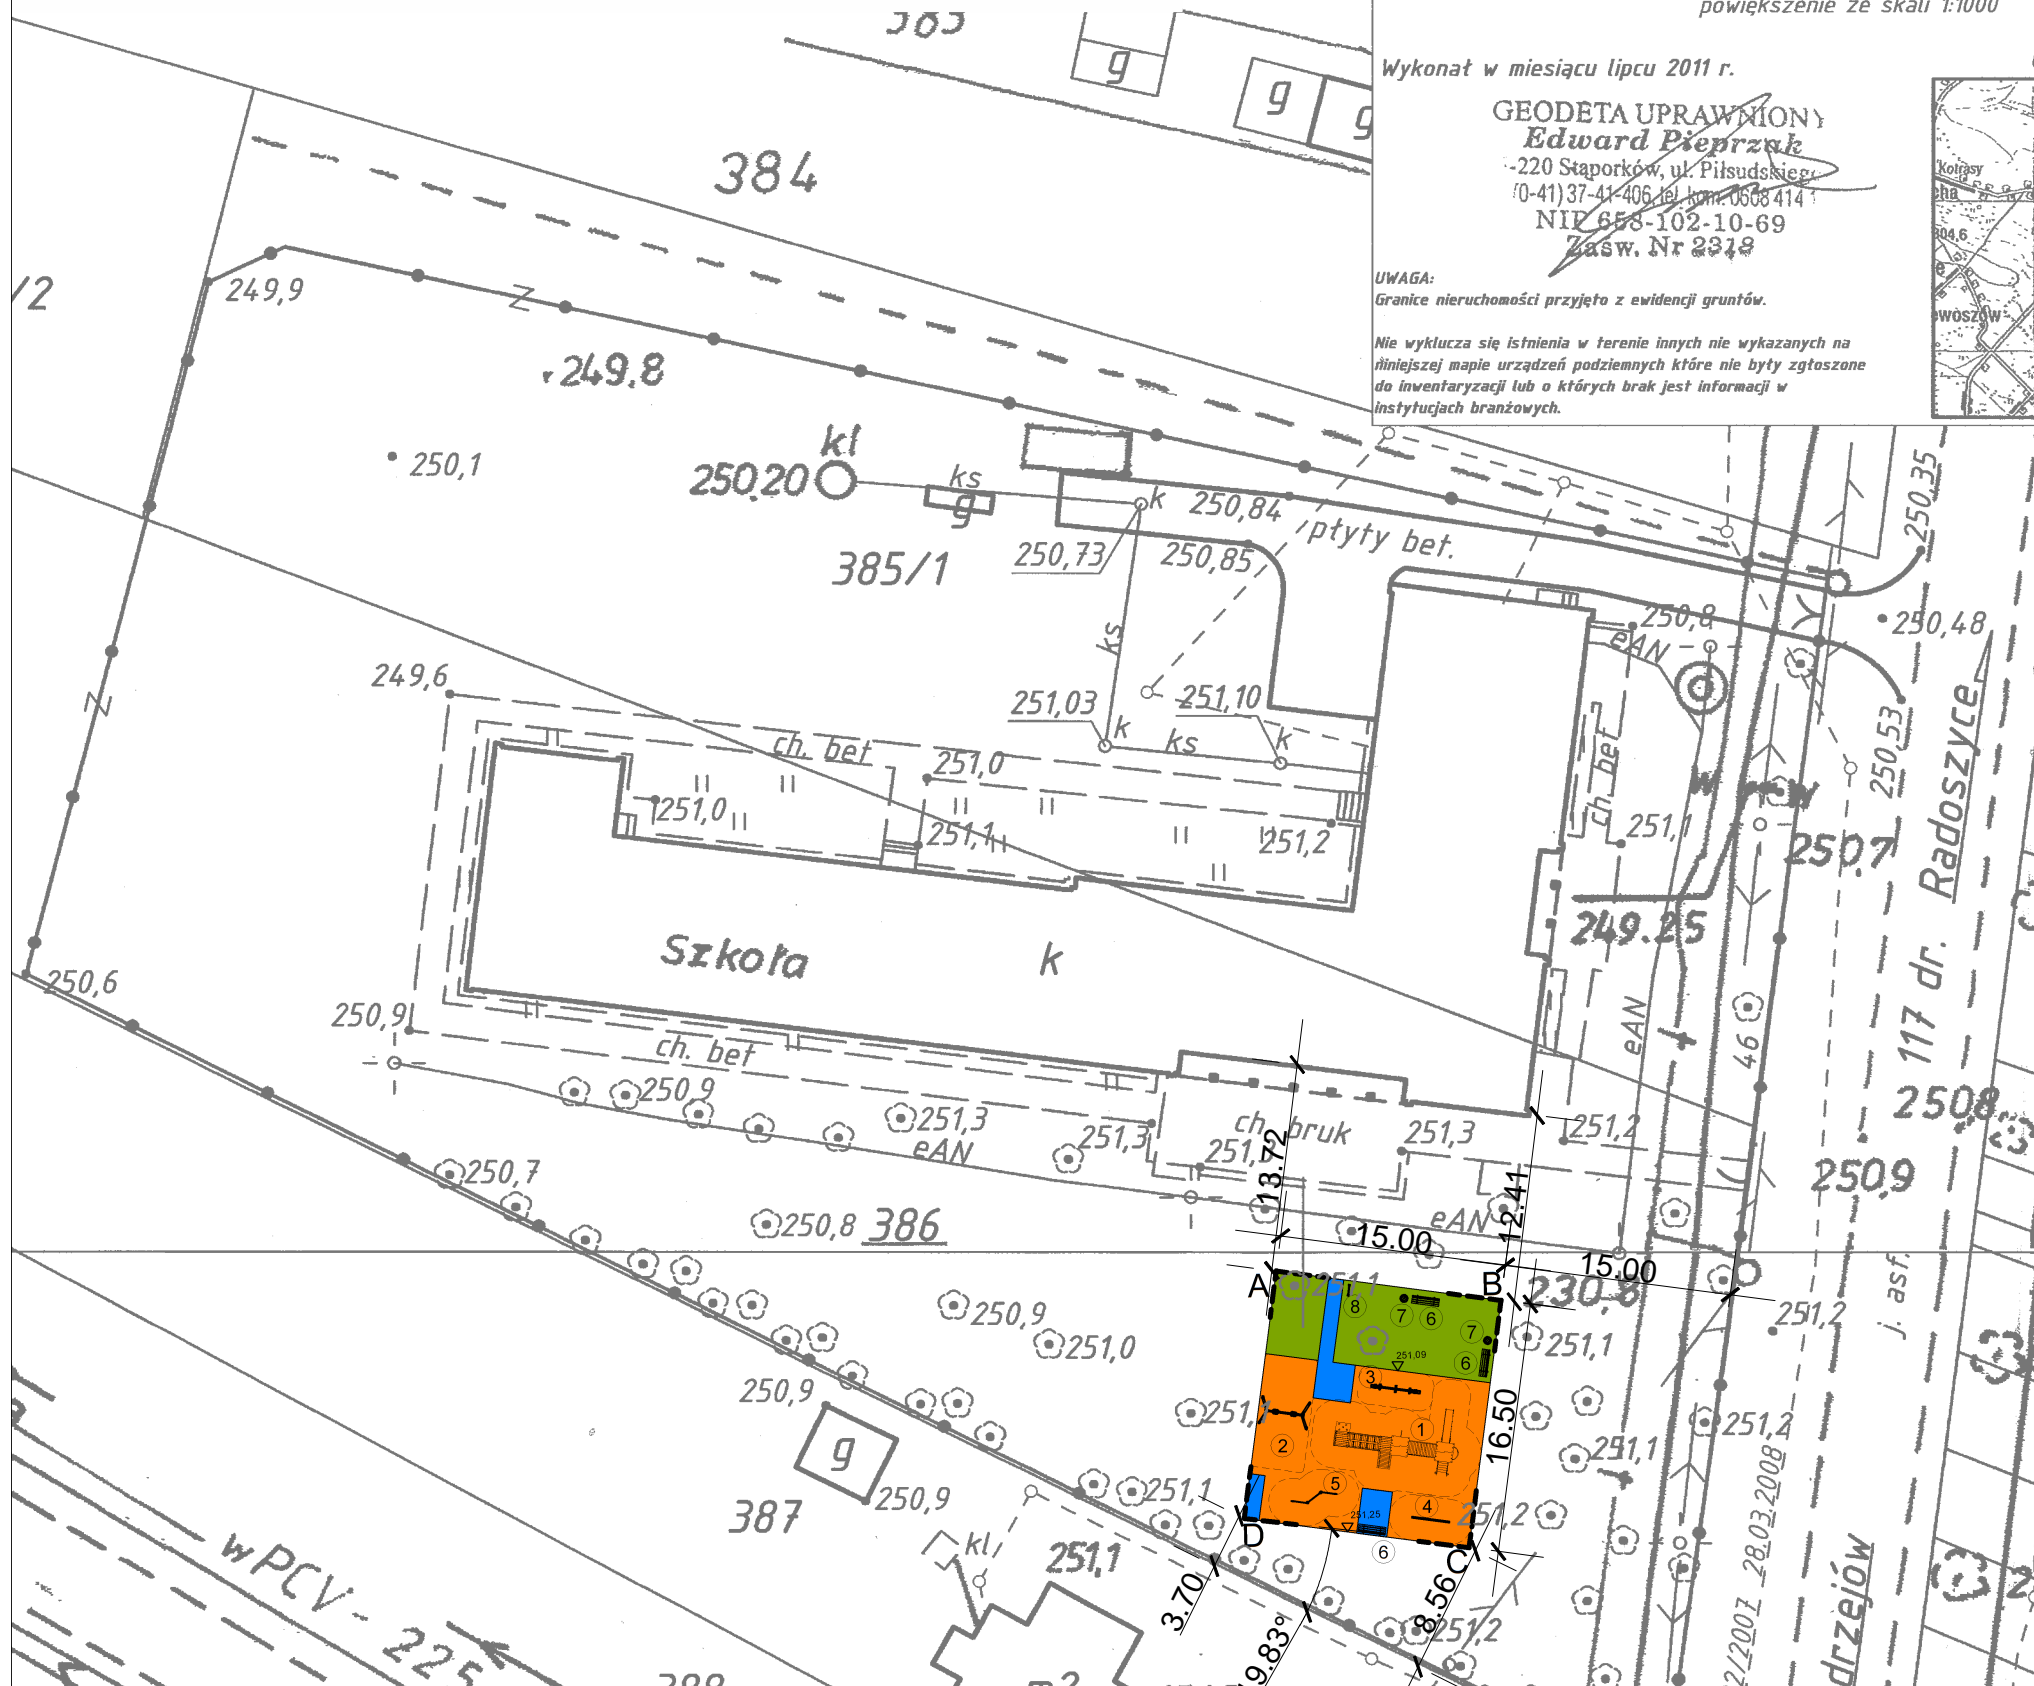

### Legenda:

- ABCD-A - granica terenu inwestycji
- - proj. nawierzchnia syntetyczna z warstwą EPDM gr.4,5cm kolor niebieski (PANTONE 540C)
- - proj. nawierzchnia syntetyczna z warstwą EPDM gr.4,5cm kolor pomarańcz (PANTONE 152C)
- - proj. nawierzchnia trawiasta
- - strefy bezpieczeństwa wokół urz. zabawowych
- - istn. zadrzewienia

### Projektowane elementy placu zabaw:

- 1.Zestaw zabawowy - sztuk 1
- 2.Huśtawka wahadłowa podwójna - sztuk 1
- 3.Huśtawka wagowa - sztuk 1
- 4.Równoważnia - sztuk 1
- 5.Drażek gimnastyczny potrójny - sztuk 1
- 6.Lawka parkowa z oparciem - sztuk 2
- 7.Kosz parkowy - sztuk 2
- 8.Regulamin - sztuk 1

Wymiary urządzeń i stref bezpieczeństwa wg kart katalogowych

 zik studio architektury i urbanistyki tel. 502-236-301, ul.Sadowa 7, 25-028 Kielce, biuro@zikstudio.pl, www.zikstudio.pl			
Obiekt	PLAC ZABAW O POW. 247,5M2 PRZY SZKOLE PODSTAWOWEJ NA CZ.DZ. NR EW. 386 W KAPALOWIE, GM. RADOSZYCE	Data	07.2011r.
		Skala	1:500
Przedmiot	Proj. zagospodarowania terenu	Podpis	Rys. Nr
Projektował	mgr inż. arch. Grzegorz Zarzycki upr. nr SW-45/2008		<b>1</b>