


MAPA DO CELÓW PROJEKTOWYCH ark. 13

<p>Objekt: <i>Kanalizacja Gm. Rakoniewice</i> Gmina: <i>Rakoniewice</i> Numer Identyfikatora Obrębu: 300504_5.0011- <i>Jablonna</i>, 300504_5.0022- <i>Wioska</i>, 300504_5.0009- <i>Gola Narozniki</i>, 300504_5.0015- <i>Rakoniewice Wś</i>, 300504_4.0001- <i>Rakoniewice</i> Numer jednostki ewidencyjnej: 300504_4 - <i>obszar miejski</i> 300504_5 - <i>obszar wiejski</i> Powiat: <i>grodzki</i> Województwo: <i>wielkopolskie</i></p>	<p>Skala: <i>1 : 500</i> Układ współrzędnych: <i>2000/15</i> Poziom odniesienia wysokości: <i>Kronstadt 86</i> Id. zgłoszenia: <i>GK.6640.1032.2016</i></p>
<p>Mapę do celów projektowych sporządzono na podstawie: 1. Istniejącej mapy zasadniczej w skali 1:1000, układ 1965/4 - sekcje: 422.341.192, 422.341.153, 422.341.201, 422.341.203, 422.341.154, 422.341.202, 422.341.204, 422.342.211, 422.344.062, 422.344.064, 422.344.112, 422.344.221, 422.344.214, 422.344.223, istniejącej mapy zasadniczej, układ lokalny obręb Rakoniewice arkusz: 10-16(10-d), 10-24(6-c3), 10-24(6-c4), 10-24(6-c1), 10-24(6-c2), 10-24(6-a3), 10-24(6-a1), 10-24(6-a2), 10-24(6-b1), 10-16(10-b), 10-16(5d), 10-24(1-c), 10-24(1-d), 10-16(5-b), 10-24(1-a), 10-16(5-a), obręb Gola Narozniki arkusz: E ark.3, E ark.2, C ark.1, C ark.2, ark. 4(4), B ark.1, D, obręb wioski arkusz: 2(13), 1(13), 5(13), 6(13), 7(13), 8(13), 9(13) oraz pomiaru uśredniającego. 2. Dane ewidencyjne dotyczące przebiegu granic i działek ewidencyjnych oraz ich numerów zostały przyjęte z analogowej mapy ewidencyjnej prowadzonej przez PODGIK w Grodzisku Wielkopolskim.</p>	
<p>Informacje dodatkowe: I. ----- zakres pomiaru. II. Nie wyklucza się istnienia w terenie również użyczenia, o którym brak było informacji branzowych i nie zostało odnalezione w czasie inwentaryzacji geodezyjnej. III. Mapa do celów projektowych została wykonana bez ustalenia obciążenia służebności gruntowych.</p>	
<p>Aktualność mapy do celów projektowych na dzień: <i>27.03.2017</i></p>	
<p><i>13 04 2017</i> mgr inż. <i>Piotr Ziński</i> geodeta uprawniający do wykonywania samodzielnych funkcji w dziedzinie geodezji i kartografii. Kierownik jednostki wykonawstwa geodezyjnego. Piotr Ziński, nr uprawnień: 18243, zakres: 1</p>	<p>PRO-GEO Arkadiusz Kozłowski ul. Działkowa 12, 66-600 Krosno Odrzańskie NIP 526 162 58 36, Regon 363242420 tel. 509-508-015 BIURO / ADRES DO KORESPONDENCJI ul. Długa 4B/10, 65-181 Zielona Góra</p> <p>Nazwa jednostki wykonawstwa geodezyjnego.</p>

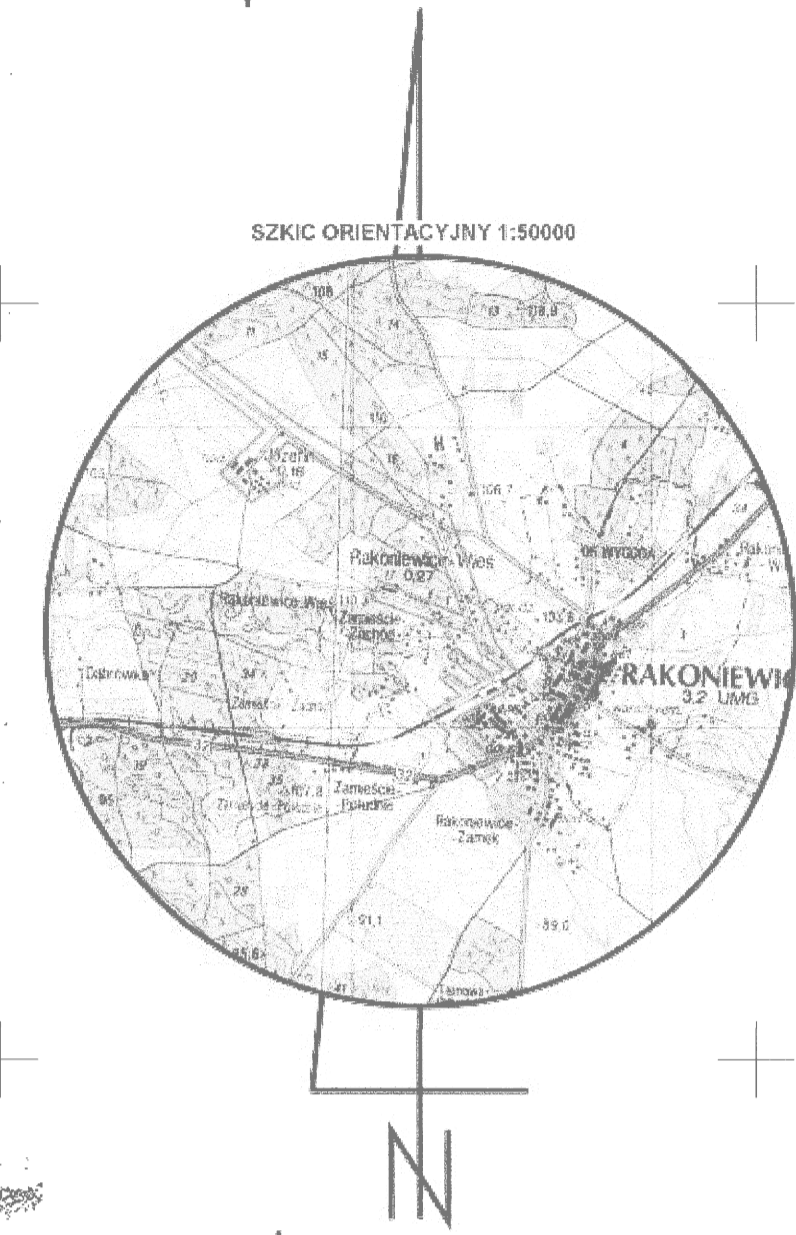

LEGENDA:

- Proj. rurociąg tłoczny kanalizacji sanitarnej
- Granice działek ewidencyjnych
- Teren objęty wkładem oraz obszar na który inwestycja będzie oddziaływać

<p>ESKO - CONSULTING Sp. z o.o. ul. Słupna 112/98, 53-111 Wrocław</p>		
<p>BIURO: ul. Słonecznego 19, 65-494 Zielona Góra tel. (71) 423-05-05, fax (71) 423-05-05 e-mail: eskostar@esko.org.pl</p>		
<p>Objekt: "Budowa sieci kanalizacji sanitarnej w miejscowościach Jabłonna, Wioska, Gola, Narozniki, Józefin, Rakoniewice Wś i Rakoniewice w gminie Rakoniewice"</p>	<p>skala: 1:500</p>	<p>nr rys. M13</p>
<p>Tytuł rys.: Projekt zagospodarowania terenu (dz. nr 5017/5 AM 7, 16/1 AM 1, obr. 0015 Rakoniewice Wś)</p>	<p>projekt: mgr inż. Bożena Baczmarek</p>	<p>data: 07.2017</p>
<p>Sprawdził: mgr inż. Karol Tarczyński</p>	<p>Upr.bud. nr 21/2000/Gw do projekt. bez ograniczeń w spec. instalacyjnej</p>	<p>data: 07.2017</p>

Świadectwo stwierdzające, że Składowy uniwersalny zespół wyliczeń w zakresie prac geodezyjnych i kartograficznych, których rezultaty zawarte w operat techniczny wpisany do ewidencji materiałów państwowego zasobu geodezyjnego i kartograficznego

STAROSTA GRODZKI
 P.3006.2017 560

(Identyfikator ewidencyjny materiału zasobu operatu technicznego go)

2017-05-18

(Data wpisania operatu technicznego do ewidencji materiałów zasobu)

Z up. Starosty

Krzysztof Gajda
 Kierownik Wydziału Geodezji i Kartografii