



LEGENDA:

Proj. nuradąg łączony kanalizacji sanitarnej

Proj. nuradąg łączony kanalizacji sanitarnej

Granice działek ewidencyjnych

Teren objęty wyłączeniem prawa własności państwa


Teren objęty wyłączeniem prawa własności państwa

Teren objęty wyłączeniem prawa własności państwa

ESKO - CONSULTING Sp. z o.o. ul. Słomska 13/23A, 53-111 Wrocław tel. (71) 451-65-46; fax (71) 451-65-45 e-mail: biuro@eskoconsulting.pl		ESKO CONSULTING	
Opis:	Budowa sieci kanalizacji sanitarnej w miejscowościach: Jabletna, Wioleska, Goła, Nieszkowa, Jozanin, Rzeczowice Wład i Rzeczowice w gminie Rzeczowice	skala:	1:500
Tytuł Działu:	Projekt zagospodarowania terenu (cz. nr 18/1, 17/1, 1/1, dot. 0015 Rzeczowice Wład)	nr DZI:	M18
Projektant:	mgr inż. Bodołona Baczanowicz	data:	07.2017
Sprawdził:	mgr inż. Karol Tarczyński	opracowanie:	nr 798, 1817
		opracowanie:	nr 798, 1817
		opracowanie:	nr 798, 1817
		opracowanie:	nr 798, 1817

MAPA DO CELÓW PROJEKTYWYCH art. 18

Obszar: Kanalizacja Gm. Rzeczowice	Skala: 1:500
Gmina: Rzeczowice	Identyfikator: 2000/75
Numer Identyfikacyjny Obrębu: 300504_5_0011-1-Jabletna,	Pozycja adresowa: Krowczyński 66
300504_5_0022-1-Goła,	
300504_5_0009-Goła Narodzinka,	
300504_5_0015-Rzeczowice Wład,	
300504_4_0001-Rzeczowice Wład,	
300504_4_0004-obszar między,	
300504_5_0003-obszar między	
Powiat: gwizdowski	Id. zgłoszenia: CKK.6640.1032.2016
Województwo: wielkopolskie	

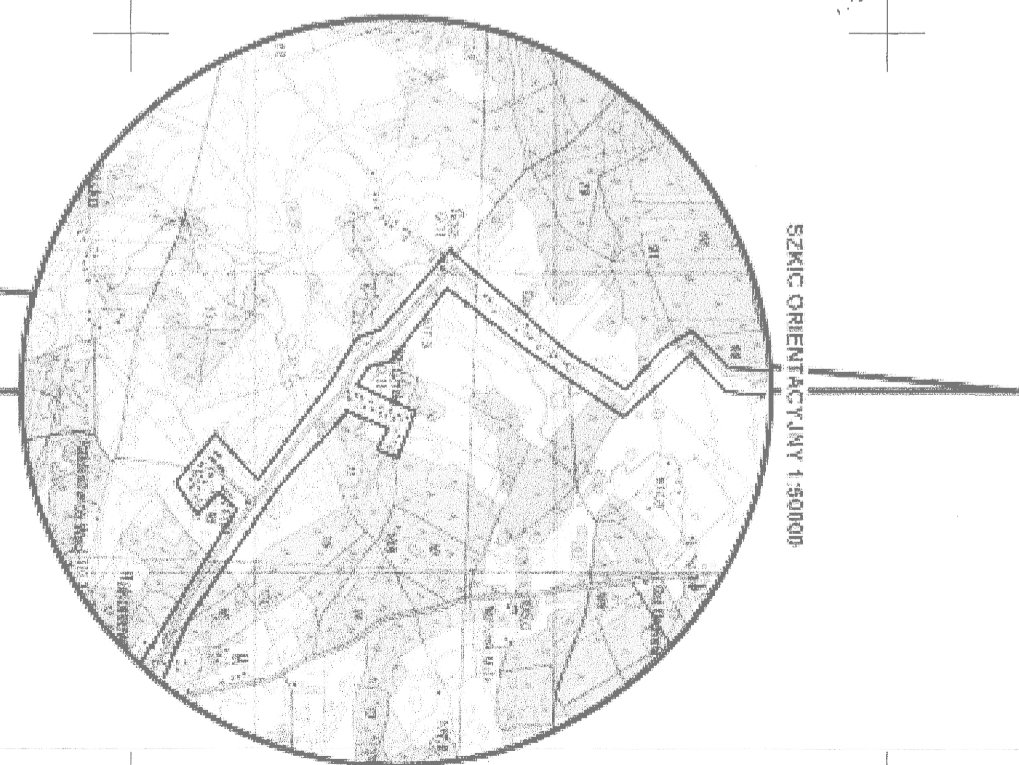

57807200
55844800

Starosta Grodzki Ksi

PROMIENIOWY 560

Starosta Grodzki Ksi

2017-05-18

Krzysztof Gruch

Aktualność mapy do celów projektowych na dzień: **27.03.2017**

43 04 2017

PRO-GEO

ul. Dąbrowskiej 12, 66-601 Osiecznica

NIP 826 162 58 38, REGON 143624220

GIORGIO / ADRES: 000 KONFERENCJENICA

ul. Dąbrowskiej 10, 65-181 Zielona Góra

telefony: 71 72 00 00

fax: 71 72 00 01

www.pro-geo.pl

15000