


MAPA DO CELÓW PROJEKTOWYCH ark. 23	
Obiekt: <i>Kanalizacja Gm. Rakoniewice</i> Gmina: <i>Rakoniewice</i> Numer Identyfikatora Obrębu: <i>300504_5.0011- Jabłonna,</i> <i>300504_5.0022- Wioska,</i> <i>300504_5.0009- Gola Narozniki,</i> <i>300504_5.0015- Rakoniewice Wieś,</i> <i>300504_4.0001- Rakoniewice</i> Numer jednostki ewidencyjnej: <i>300504_4 - obszar miejski</i> <i>300504_5 - obszar wiejski</i> Powiat: <i>grodziski</i> Województwo: <i>wielkopolskie</i>	Skala: <i>1 : 500</i> Układ współrzędnych: <i>2000/15</i> Poziom odniesienia wysokości: <i>Kronsztadt 86</i> Id. zgłoszenia: <i>GK.6640.1032.2016</i>
Mapę do celów projektowych sporządzono na podstawie: 1. Istniejącej mapy zasadniczej w skali 1:1000, układ 1965/4 - sekcje: 422.341.192, 422.341.153, 422.341.201, 422.341.203, 422.341.154, 422.341.202, 422.341.204, 422.342.211, 422.344.062, 422.344.064, 422.344.112, 422.344.221, 422.344.214, 422.344.223, istniejącej mapy zasadniczej układ lokalny obręb Rakoniewice arkusz: 10-16(10-d), 10-24(6-o3), 10-24(6-o4), 10-24(6-o1), 10-24(6-o2), 10-24(6-a3), 10-24(6-a4), 10-24(6-a1), 10-24(6-a2), 10-24(6-b1), 10-16(10-b), 10-16(5-d), 10-24(1-e), 10-24(1-d), 10-16(5-b), 10-24(1-a), 10-16(5-b), obręb Gola Narozniki arkusz: E ark.3, E ark.2, C ark.1, C ark.2, ark. 4(4), B ark.1, D, obręb wioska arkusz: 2(13), 1(13), 5(13), 6(13), 7(13), 8(13), 9(13) oraz pomiaru uzupełniającego 2. Dane ewidencyjne dotyczące przebiegu granic i działek ewidencyjnych oraz ich numerów zostały przyjęte z analogowej mapy ewidencyjnej prowadzonej przez PODGHK w Grodzisku Wielkopolskim.	
Informacje dodatkowe: I. ----- zakres pomiaru. II. Nie wyklucza się istnienia w terenie również urobionego, o którym brak było informacji branzowych i nie zostało odnotowane w czasie inwentaryzacji geodezyjnej. III. Mapa do celów projektowych została wykonana bez ustalenia obciążenia służebności gruntowych.	
Aktualność mapy do celów projektowych na dzień: <i>27.03.2017</i>	
13 04 2017 mgr inż. Piotr Ziński geodeta uprawniony do wykonywania samodzielnej funkcji w zawodzie geodety i kadry geodezyjnej Swiętosrepczy nr 13243 Kierownik jednostki wykonawstwa geodezyjnego, Piotr Ziński, nr uprawnień: 18243, zakres: I	PRO-GEO Arkadiusz Kozłowski ul. Działkowska 12, 66-600 Krosno Odrzańskie NIP 926-162-58-38, Regon 363242420 tel. 509-508-015 BIURO / ADRES DO KORESPONDENCJI ul. Działkowska 4B/150, 65-181 Zielona Góra Nazwa jednostki wykonawstwa geodezyjnego.

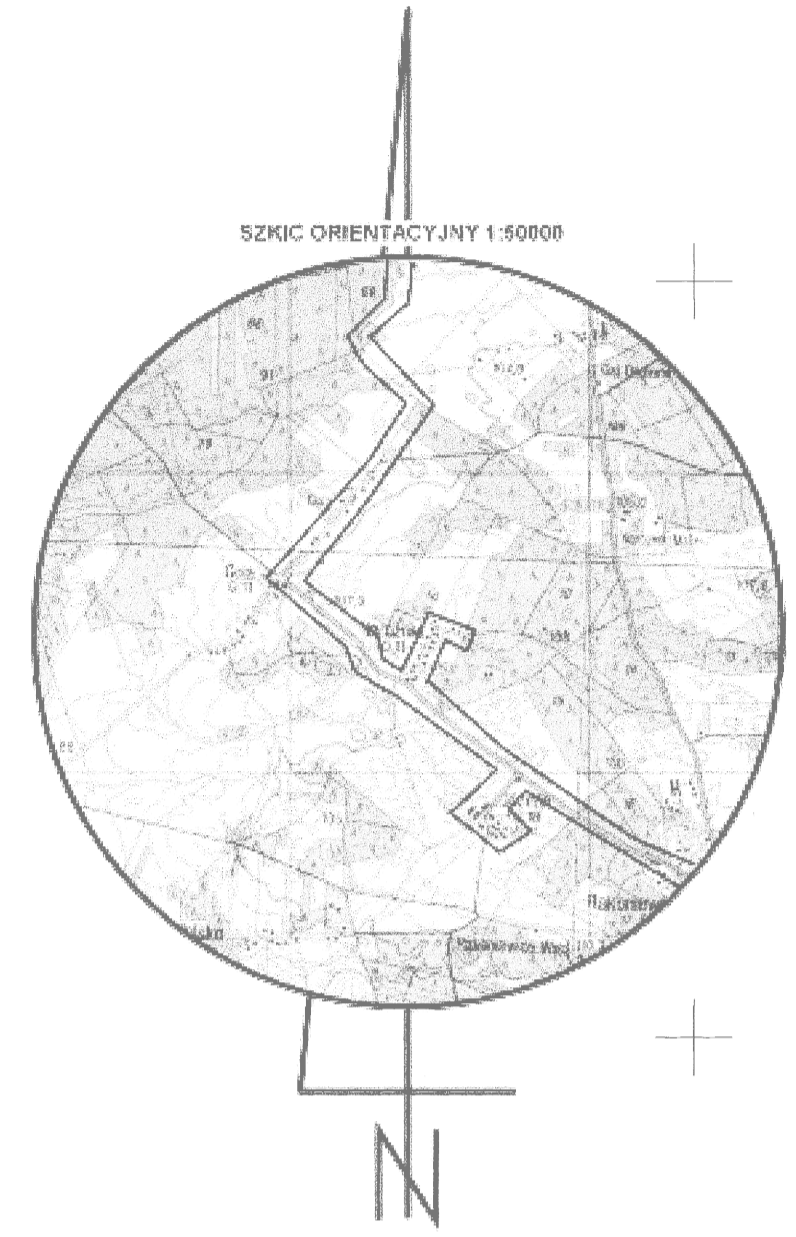

LEGENDA:	
	Proj. rurociąg tłoczny kanalizacji sanitarnej
	Granice działek ewidencyjnych
	Teren objęty wnioskiem oraz obszar na który inwestycja będzie oddziaływać

ESKO CONSULTING Sp. z o.o. ul. Sępa 112/28, 53-111 Wrocław BIURO: ul. Skowrońskiego 19, 65-454 Zielona Góra tel. (69) 451-85-85, fax (69) 451-85-85 e-mail: sekretariat@esko.com.pl		
Obiekt: "Budowa sieci kanalizacji sanitarnej w miejscowościach Jabłonna, Wioska, Gola, Narozniki, kółeczka, Rakoniewice Wieś i Rakoniewice w gminie Rakoniewice"	skala: 1:500	nr rys.: M23
Tytuł rys.: Projekt zagospodarowania terenu (dz. nr 101/5, 101/1, 111/1 AM 1 obr. 9 Gola Narozniki)	Upr. bud. nr 21/2009/Ow do projekt. bez ograniczeń w spec. instalacyjnej	podpis: data: 07.2017
Projektował: mgr inż. Bożena Baczmańska	Upr. bud. nr LBS/0018/POC/12 do projekt. bez ograniczeń w spec. instalacyjnej	podpis: data: 07.2017
Sprawdził: mgr inż. Karol Tarczyński	Upr. bud. nr LBS/0018/POC/12 do projekt. bez ograniczeń w spec. instalacyjnej	podpis: data: 07.2017

Zgodnie z art. 21, 22, 23, 1000.

STAROSTA GRODZISKI
 P.3005.2017.540
 (Identyfikator ewidencji - 20 materiały załącz. - operatu technicznego)
 2017-05-18
 (Data wpisania operatu technicznego do ewidencji materiałów geodezyjnych i kartograficznych)
 Z up. Starosty
 Krzysztof Grzech

