


MAPA DO CELÓW PROJEKTOWYCH ark. 24

<p>Objekt: Kanalizacja Gm. Rakoniewice Gmina: Rakoniewice Numer Identyfikatora Obrębu: 300504_5.0011- Jabłonna, 300504_5.0022- Wioska, 300504_5.0009- Gola Narozniki, 300504_5.0015- Rakoniewice Wieś, 300504_4.0001- Rakoniewice Numer jednostki ewidencyjnej: 300504_4 - obszar miejski 300504_5 - obszar wiejski Powiat: grodziski Województwo: wielkopolskie</p>	<p>Skala: 1 : 500 Układ współrzędnych: 2000/15 Poziom odniesienia wysokości: Kronsztadt 86</p>
<p>Id. zgłoszenia: GK.6640.1032.2016</p>	
<p>Mapę do celów projektowych sporządzono na podstawie: 1. Istniejącej mapy zasadniczej w skali 1:1000, układ 1965/4 – sekcje: 422.341.192, 422.341.153, 422.341.201, 422.341.203, 422.341.154, 422.341.202, 422.341.204, 422.342.211, 422.344.062, 422.344.064, 422.344.112, 422.344.221, 422.344.214, 422.344.223, istniejącej mapy zasadniczej, układ lokalny obręb Rakoniewice arkusze: 10-16(10-d), 10-24(6-c3), 10-24(6-c4), 10-24(6-c1), 10-24(6-c2), 10-24(6-c5), 10-24(6-c4), 10-24(6-a1), 10-24(6-a2), 10-24(6-b1), 10-16(10-b), 10-16(5d), 10-24(1-c), 10-24(1-d), 10-16(5-b), 10-24(1-a), 10-16(5-b), obręb Gola Narozniki arkusze: E ark3, E ark2, C ark.2, ark. 4(4), B ark.1, D, obręb wioska arkusze: 2(13), 1(13), 5(13), 6(13), 7(13), 8(13), 9(13) oraz pomiaru uzupełniającego. 2. Dane ewidencyjne dotyczące przebiegu granic i działek ewidencyjnych oraz ich numerów zostały przyjęte z analogowej mapy ewidencyjnej prowadzonej przez PODGiK w Grodzisku Wielkopolskim.</p>	
<p>Informacje dodatkowe: I. - - - - - zakres pomiaru. II. Nie wykazała się istnienia w terenie również uzbrojenia, o którym brak było informacji branżowych i nie zostało odnalezione w czasie inwestycji geodezyjnej. III. Mapa do celów projektowych została wykonana bez ustalenia obciążeń służebności gruntowych.</p>	
<p>Aktualność mapy do celów projektowych na dzień: 27.03.2017</p>	
<p>13 04 2017 mgr inż. Piotr Ziński geodeta uprawniony do wykonywania samodzielnej funkcji w dziedzinie geodezji i kartografii Świadectwo nr 18243</p>	<p>PRO-GEO Arkadiusz Kozłowski ul. Działkowa 12, 65-400 Krosno Odrzańskie NIP 926-462-58-38, Regon 363242420 tel. 509-508-015 BIURO / ADRES DO KORESPONDENCJI ul. Działka 4B/10, 65-181 Zielona Góra</p>
<p>Kierownik jednostki wykonawstwa geodezyjnego, Piotr Ziński, nr uprawnień: 18243, zakres: I</p>	<p>Nazwa jednostki wykonawstwa geodezyjnego.</p>

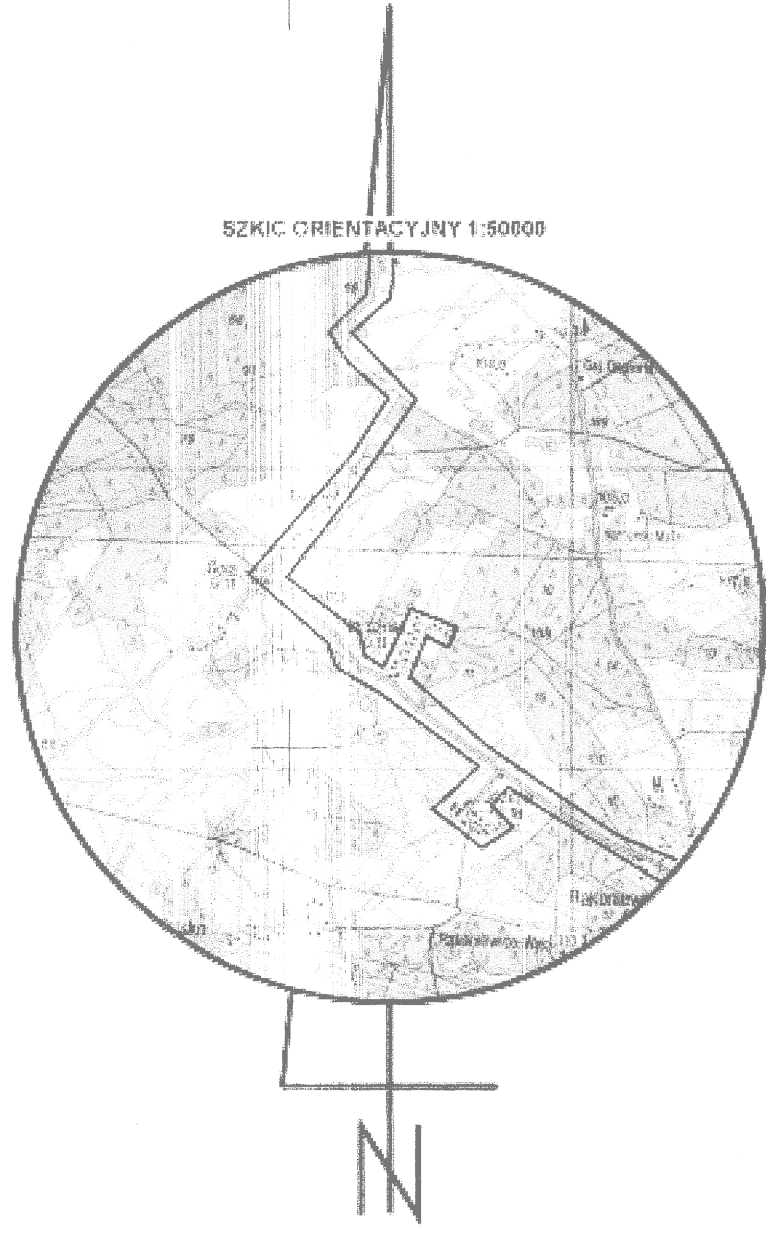

LEGENDA:

- Proj. ruciąg tłoczy kanalizacji sanitarnej
- Granice działek ewidencyjnych
- Teren objęty wkładem oraz obszar na który inwestycja będzie oddziaływać**

<p>ESKO - CONSULTING Sp. z o.o. ul. Świeża 112/36, 53-111 Wrocław BIURO: ul. Słowackiego 19, 65-454 Zielona Góra tel. (60) 453-45-46, fax: (60) 453-45-45 e-mail: eskostar@esko.org.pl</p>		<p>ESKO CONSULTING</p>
<p>Objekt: "Budowa sieci kanalizacji sanitarnej w miejscowościach Jabłonna, Wioska, Gola, Narozniki, Józefin, Rakoniewice Wieś i Rakoniewice w gminie Rakoniewice"</p>		<p>skala: 1:500</p>
<p>Tytuł rys.: Projekt zagospodarowania terenu (cz. nr 101/1, 103/5, 105/1, 111/1 AM 1 obr. 9 Gola Narozniki)</p>	<p>nr rys.: M24</p>	
<p>Projektował: mgr inż. Bożena Baczmańska</p>	<p>Upr.bud. nr 21/2000/Gw do projekt. bez ograniczeń w spec. instalacyjnej</p>	<p>podpis: [Signature] data: 07.07.2017</p>
<p>Sprawił: mgr inż. Karol Tarczyński</p>	<p>Upr.bud. nr LB/0018/POOS/12 do projekt. bez ograniczeń w spec. instalacyjnej</p>	<p>podpis: [Signature] data: 07.07.2017</p>

Starosta Grodzisk Wielkopolski

STAROSTA GRODZISKI, K1

PROG. 2017 560

2017-05-18

(Data wpisania operatu technicznego do ewidencji i przekazania załącznika do mapy)

Krzysztof Gruch

Starosta w Grodzisku Wielkopolskim

(Data, nazwisko i podpis Starosty)

