


**MAPA DO CEŁÓW PROJEKTOWYCH ark. 25**

<p>Objekt: Kanalizacja Gm. Rakoniewice          Gmina: Rakoniewice          Numer Identyfikatora Obrębów:          300504_5.0011- Jabłonna,          300504_5.0022- Wioska,          300504_5.0009- Gola Narozniki,          300504_5.0015- Rakoniewice Wś,          300504_4.0001- Rakoniewice          Numer jednostki ewidencyjnej:          300504_4 - obszar miejski          300504_5 - obszar wiejski          Powiat: grodzki          Województwo: wielkopolskie</p>	<p>Skala: 1 : 500          Układ współrzędnych: 2000/15          Poziom odniesienia wysokości: Kronstadt 86          Id. zgłoszenia: GK.6640.1032.2016</p>
<p>Mapę do celów projektowych sporządzono na podstawie:          1. Istniejącej mapy zasadniczej w skali 1:1000, układ 1965/4 - sekcje: 422.341.192, 422.341.153, 422.341.201, 422.341.203, 422.341.154, 422.341.202, 422.341.204, 422.341.211, 422.341.062, 422.341.064, 422.341.112, 422.341.214, 422.341.223, istniejącej mapy zasadniczej, układ lokalny obręb Rakoniewice arkusz: 10-16(10-d), 10-24(6-e)3, 10-24(6-e)4, 10-24(6-e)1, 10-24(6-e)2, 10-24(6-a)1, 10-24(6-a)2, 10-24(6-b)1, 10-16(10-b), 10-16(5d), 10-24(1-c), 10-24(1-d), 10-16(5-b), 10-24(1-a), 10-16(5-b), obręb Gola Narozniki arkusz: E ark3, E ark2, C ark1, C ark2 ark. 4(4), B ark.1, D, obręb wioska arkusz: 2(13), 1(13), 5(13), 6(13), 7(13), 8(13), 9(13) oraz pomiaru uzupełniającego.          2. Dane ewidencyjne dotyczące przebiegu granic i działek ewidencyjnych oraz ich numerów zostały przyjęte z analogicznej mapy ewidencyjnej prowadzonej przez POIGiK w Grodzisku Wielkopolskim.</p>	
<p>Informacje dodatkowe:          I. ----- zakres pomiaru.          II. Nie wyklucza się istnienia w terenie również urobionia, o którym brak było informacji branżowych i nie zostało odnotowane w czasie inwenturyzacji geodezyjnej.          III. Mapa do celów projektowych została wykonana bez ustalenia obciążenia służebności gruntowych.</p>	
<p>Aktualność mapy do celów projektowych na dzień: 27.03.2017</p>	
<p>13 04 2017          mgr inż. Piotr Ziński          geodeta uprawniony do wykonywania samodzielnej funkcji w inżynierii geodezyjnej kartografii,          Zwiastowno nr 18243</p> <p>Kierownik jednostki wykonawstwa geodezyjnego,          Piotr Ziński, nr uprawnień: 18243, zakres: 1</p>	<p><b>PRO-GEO</b>  <b>Arkadiusz Kozłowski</b>          ul. Działkowa 12, 66-600 Krosno Odrzańskie          NIP 526-162-58-38, REGON 363242420          tel. 509-508-015          BIURO / ADRES DO KORESPONDENCJI          ul. Długa 4B/10, 65-181 Zielona Góra</p> <p>Nazwa jednostki wykonawstwa geodezyjnego.</p>

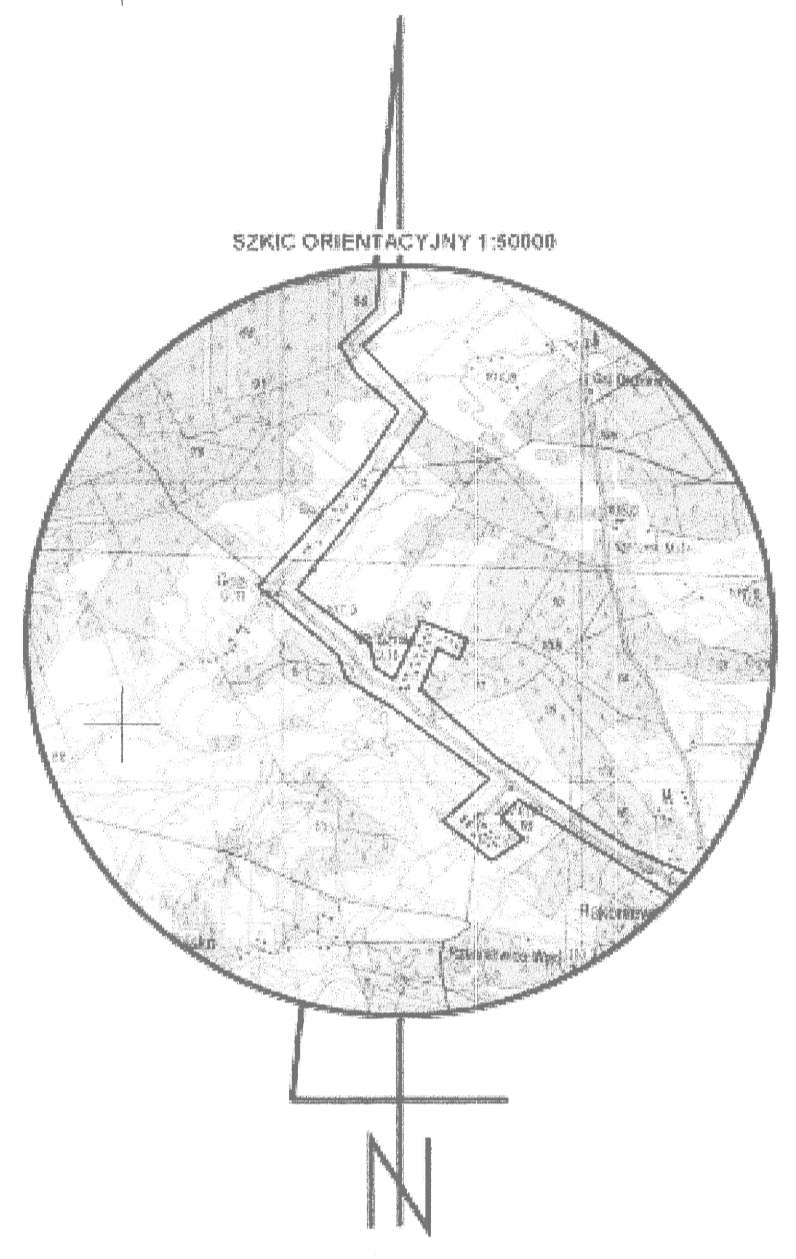

**LEGENDA:**

- Proj. sieć grawitacyjna kanalizacji sanitarnej
- Proj. przyłącza kanalizacyjne Ø160mm \*
- Proj. rurociąg tłoczny kanalizacji sanitarnej
- Proj. rurociąg tłoczny kanalizacji sanitarnej
- Granice działek ewidencyjnych
- Proj. studnia kanalizacyjna

Teren objęty wniosek oraz obszar na który inwestycja będzie oddziaływać

ESKO CONSULTING Sp. z o.o. ul. Śpiężna 112/38, 53-111 Wrocław BIURO: ul. Szkolnego 19, 65-494 Zielona Góra tel. (50) 431-85-85, fax (50) 431-85-85 e-mail: esko@esko.org.pl		
Obiekt: "Budowa sieci kanalizacji sanitarnej w miejscowościach Jabłonna, Wioska, Gola, Narozniki, Józefin, Rakoniewice Wś i Rakoniewice w gminie Rakoniewice"	skala 1:500	
Tytuł rys.: Projekt zagospodarowania terenu (dz. nr 90, 105/1, 111/1 AM 1 obr. 9 Gola Narozniki)	nr rys. M25	
Projektował: mgr inż. Bożena Baczmarek	Upr.bud. nr 21/2000/Gw do projekt. bez ograniczeń w spec. instalacyjnej	data: 07. 2017
Sprawdził: mgr inż. Karol Tarczyński	Upr.bud. nr LBS/0018/POOS/12 do projekt. bez ograniczeń w spec. instalacyjnej	data: 07. 2017

Wskazuję, że niniejszy wniosek został opracowany w oparciu o prace geodezyjne i kartograficzne, których rezultaty zawiera operat techniczny wpisany do ewidencji materiałów państwowego zasobu geodezyjnego i kartograficznego.

STAROSTA GRODZKI  
 P.3006.2017 560  
 (Identyfikator ewidencyjny materiału zasobu operatu technicznego)  
 2017-05-18  
 (Data wpisania operatu technicznego do ewidencji materiałów państwowych)

Krzysztof Gruch  
 Naczelnik Urzędu Grodzkiego  
 ul. Piłsudskiego 10, 65-181 Zielona Góra