


**LEGENDA:**

- Proj. sieć grawitacyjna kanalizacji sanitarnej
- Proj. przyłącze kanalizacyjne Ø160mm \*
- Proj. rurociąg tłoczny kanalizacji sanitarnej
- Granice działek ewidencyjnych
- Proj. studnia kanalizacyjna

Teren objęty wniosem oraz obszar na który inwestycja będzie oddziaływać

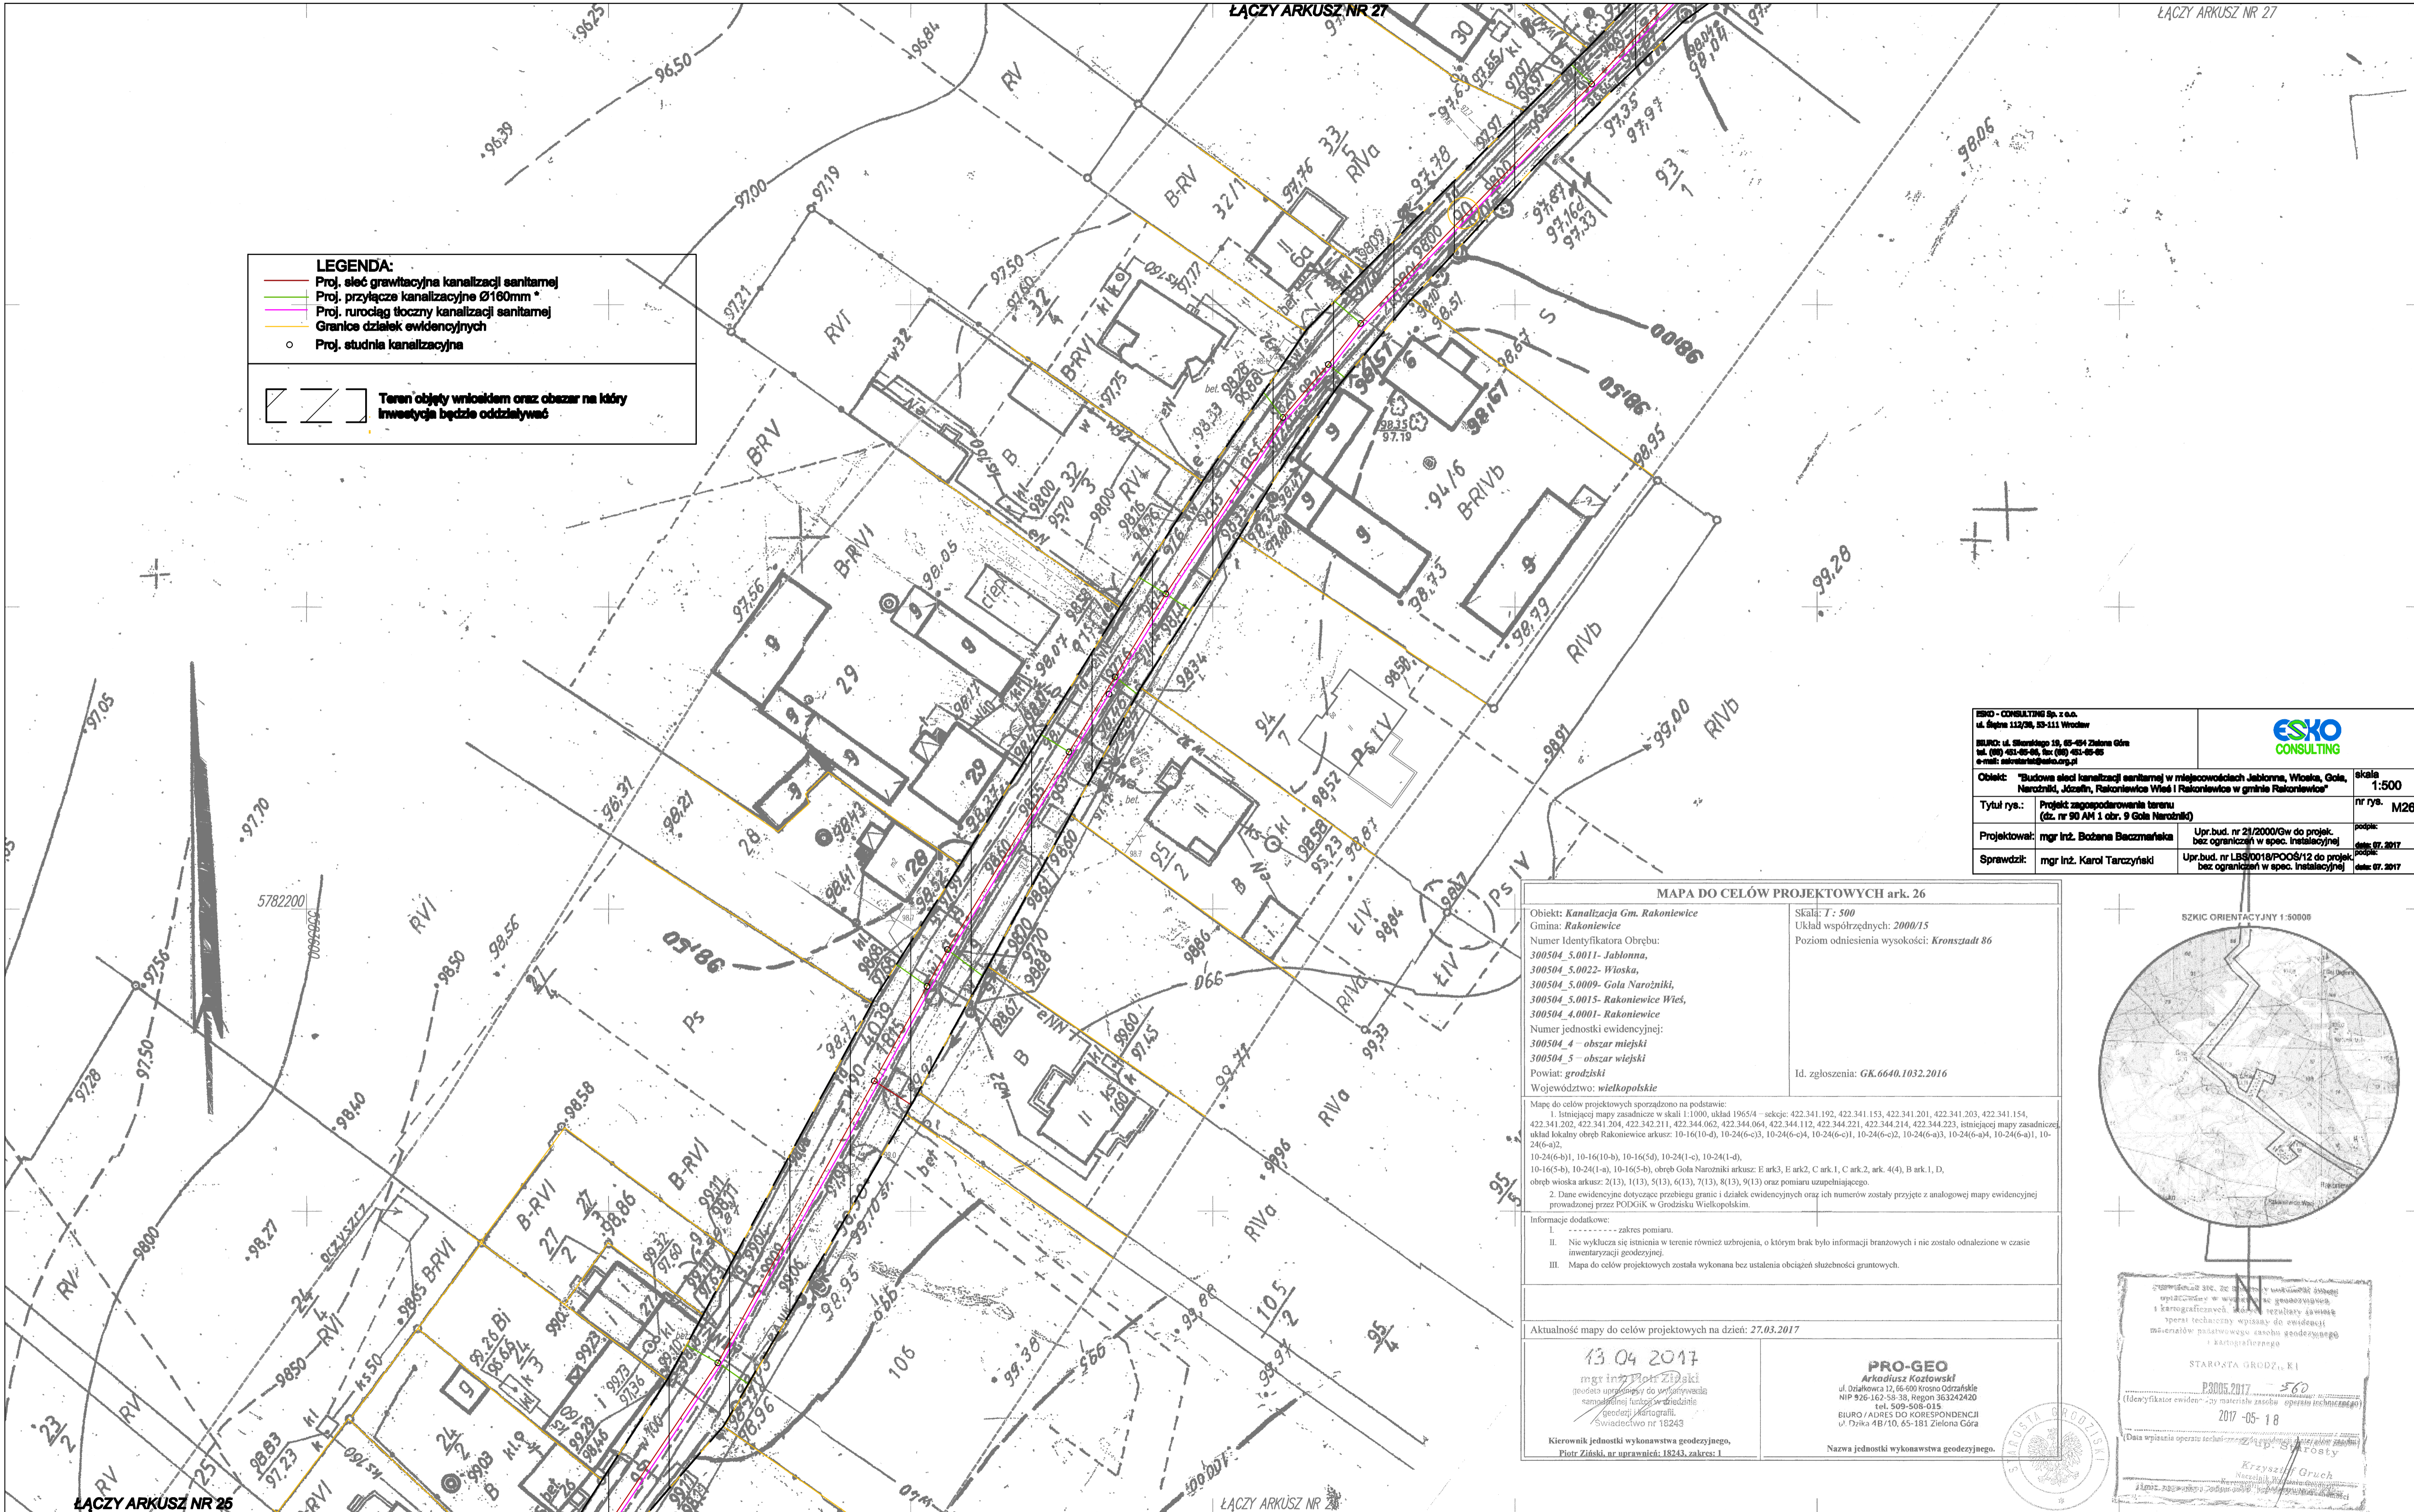

<b>ESKO - CONSULTING Sp. z o.o.</b> ul. Rebra 112/38, 53-111 Wrocław BIURO: ul. Sławkiego 18, 65-434 Zielona Góra tel. (88) 453-85-88, fax (88) 453-85-85 e-mail: sekretariat@esko.pl		
Określenie: "Budowa sieci kanalizacji sanitarnej w miejscowościach Jabłonna, Włoska, Gola, Narożniki, Józefin, Rakoniewice Wś i Rakoniewice w gminie Rakoniewice"	skala: 1:500 nr rys.: M28	
Tytuł rys.: Projekt zagospodarowania terenu (dł. nr 30 AM 1 obr. 9 Gola Narożniki)	Projektował: mgr inż. Bożena Buczmańska	Upr.bud. nr 21/2000/Ow do projekt. bez ograniczeń w spec. instalacyjnej data: 07.2017
Sprawdził: mgr inż. Karol Tarczyński	Upr.bud. nr LBS/0018/POC/12 do projekt. bez ograniczeń w spec. instalacyjnej	data: 07.2017

**MAPA DO CELÓW PROJEKTOWYCH ark. 26**

Obiekt: Kanalizacja Gm. Rakoniewice  
 Gmina: Rakoniewice  
 Numer Identyfikatora Odbioru:  
 300504\_5.0011- Jabłonna,  
 300504\_5.0022- Włoska,  
 300504\_5.0009- Gola Narożniki,  
 300504\_5.0015- Rakoniewice Wś,  
 300504\_4.0001- Rakoniewice  
 Numer jednostki ewidencyjnej:  
 300504\_4 - obszar miejski  
 300504\_5 - obszar wiejski  
 Powiat: grodziski  
 Województwo: wielkopolskie

Skala: T: 500  
 Układ współrzędnych: 2000/15  
 Poziom odniesienia wysokości: Kronstadt 86  
 Id. zgłoszenia: GK.6640.1032.2016


Mapa do celów projektowych sporządzona na podstawie:  
 1. Istniejącej mapy zasadniczej w skali 1:1000, układ 1965/4 – sekcje: 422.341.192, 422.341.153, 422.341.201, 422.341.203, 422.341.154, 422.341.202, 422.341.204, 422.342.211, 422.344.062, 422.344.064, 422.344.112, 422.344.221, 422.344.214, 422.344.223, istniejącej mapy zasadniczej, układ lokalny obręb Rakoniewice arkusze: 10-16(10-a), 10-24(6-c3), 10-24(6-c4), 10-24(6-c1), 10-24(6-c2), 10-24(6-a)3, 10-24(6-a)4, 10-24(6-a)1, 10-24(6-a)2, 10-24(6-a)1, 10-16(10-b), 10-16(5-d), 10-24(1-c), 10-24(1-d), 10-16(5-b), 10-24(1-a), 10-16(5-a), obręb Gola Narożniki arkusze: E ark3, E ark2, C ark.1, C ark.2, ark.4(4), B ark.1, D, obręb wioska arkusze: 2(13), 1(13), 5(13), 6(13), 7(13), 8(13), 9(13) oraz pomiaru uzupełniającego.  
 2. Dane ewidencyjne dotyczące przebiegu granic i działek ewidencyjnych oraz ich numerów zostały przyjęte z analogicznej mapy ewidencyjnej prowadzonej przez PODGiK w Grodzisku Wielkopolskim.

Informacje dodatkowe:  
 I. ----- zakres pomiaru.  
 II. Nie wyklucza się istnienia w terenie również uzbrojenia, o którym brak było informacji branzowych i nie zostało odnalezione w czasie inwentaryzacji geodezyjnej.  
 III. Mapa do celów projektowych została wykonana bez ustalenia obciążenia służebności gruntowych.

Aktualność mapy do celów projektowych na dzień: 27.03.2017

**13 04 2017**  
 mgr inż. Piotr Ziński  
 geodeta uprzednio do wyznaczenia  
 samodzielnym tytułem zawodowym  
 geodezyjnym i kartograficznym  
 Świadectwo nr 18243  
 Kierownik jednostki wykonawstwa geodezyjnego,  
 Piotr Ziński, nr uprawnień: 18243, zakres: I

**PRO-GEO**  
 Arkadiusz Kozłowski  
 ul. Działkowa 12, 66-500 Kosów Górski  
 NIP 926-162-58-38, Regon 363242420  
 tel. 509-508-015  
 BIURO / ADRES DO KORESPONDENCJI  
 ul. Długa 4B/10, 65-181 Zielona Góra  
 Nazwa jednostki wykonawstwa geodezyjnego.

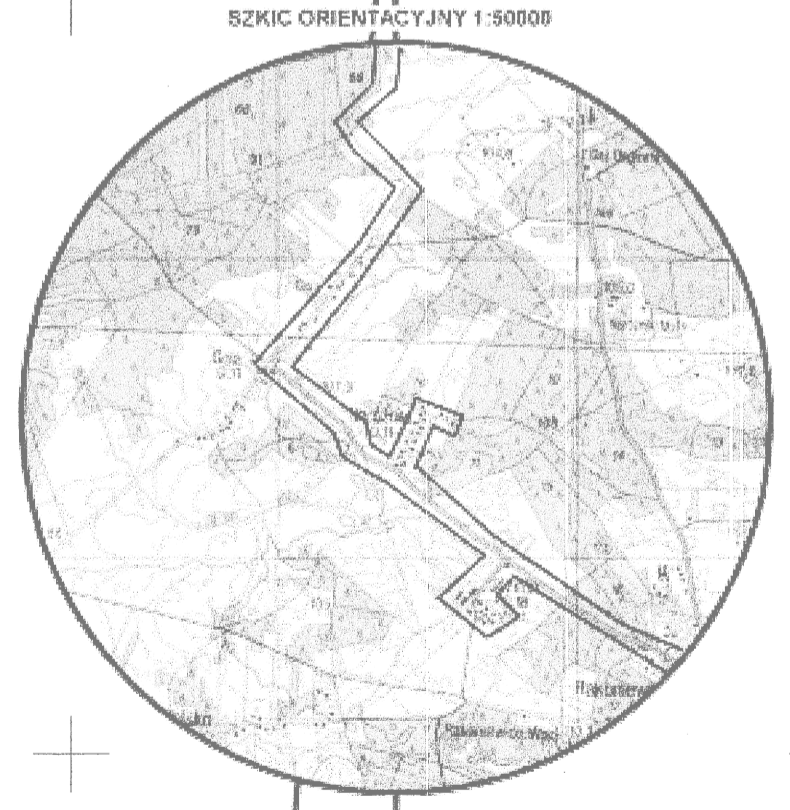

STAROSTA GRODZKI, K1  
 P.0005.2017  
 2017-05-18  
 Krzysztof Gruch