

MAPA DO CELÓW PROJEKTOWYCH ark. 33

Objekt: **Kanalizacja Gm. Rakoniewice**
 Gmina: **Rakoniewice**
 Numer Identyfikatora Obrębu:
 300504_5.0011- Jabłonna,
 300504_5.0022- Włoska,
 300504_5.0009- Gola Narozniki,
 300504_5.0015- Rakoniewice Wieś,
 300504_4.0001- Rakoniewice
 Numer jednostki ewidencyjnej:
 300504_4 - obszar miejski
 300504_5 - obszar wiejski
 Powiat: **grodziski**
 Województwo: **wielkopolskie**

Skala: 1 : 500
 Układ współrzędnych: 2000/15
 Poziom odniesienia wysokości: **Kronsztadt 86**
 Id. zgłoszenia: **GK.6640.1032.2016**

Mapę do celów projektowych sporządzono na podstawie:
 1. Istniejącej mapy zasadniczej w skali 1:1000, układ 1965/4 - sekcje: 422.341.192, 422.341.153, 422.341.201, 422.341.203, 422.341.154, 422.341.202, 422.341.204, 422.342.211, 422.344.062, 422.344.064, 422.344.112, 422.344.221, 422.344.214, 422.344.223, bieżącej mapy zasadniczej, układ lokalny obręb Rakoniewice arkusz: 10-16(10-d), 10-24(6-c)3, 10-24(6-c)4, 10-24(6-c)1, 10-24(6-c)2, 10-24(6-c)3, 10-24(6-c)4, 10-24(6-c)2, 10-24(6-c)1, 10-16(10-b), 10-16(10-d), 10-16(5d), 10-24(1-c), 10-24(1-d), 10-16(5-b), 10-24(1-a), 10-16(5-b), obręb Gola Narozniki arkusz: E ark3, E ark2, C ark.1, C ark.2, ark. 4(4), B ark.1, D, obręb wioska arkusz: 2(13), 1(13), 5(13), 6(13), 7(13), 8(13), 9(13) oraz pomiaru uzupełniającego.
 2. Dane ewidencyjne dotyczące przebiegu granic i działek ewidencyjnych oraz ich numerów zostały przyjęte z analogowej mapy ewidencyjnej prowadzonej przez P.O.D.GiK w Grodzisku Wielkopolskim.


Informacje dodatkowe:
 I. ----- zakres pomiaru.
 II. Nie wyklucza się istnienia w terenie również urobionia, o którym brak było informacji branzowych i nie zostało odnotowane w czasie inwentaryzacji geodezyjnej.
 III. Mapa do celów projektowych została wykonana bez ustalenia obciążenia służebności gruntowych.

Aktualność mapy do celów projektowych na dzień: **27.03.2017**

13.04.2017
 mgr inż. **Piotr Ziński**
 geodeta uprawniony do wykonywania samodzielnej funkcji w dziedzinie geodezji i kartografii.
 Świadczywo nr 18243

PRO-GEO
Arkadiusz Kozłowski
 ul. Działkowa 12, 66-600 Krosno Odrzańskie
 NIP 826-62-93-38, Regon 36324200
 tel. 509-508-035
 BIURO / ADRES DO KORESPONDENCJI
 ul. Działka 4B/10, 65-181 Zielona Góra

Nazwa jednostki wykonawstwa geodezyjnego.

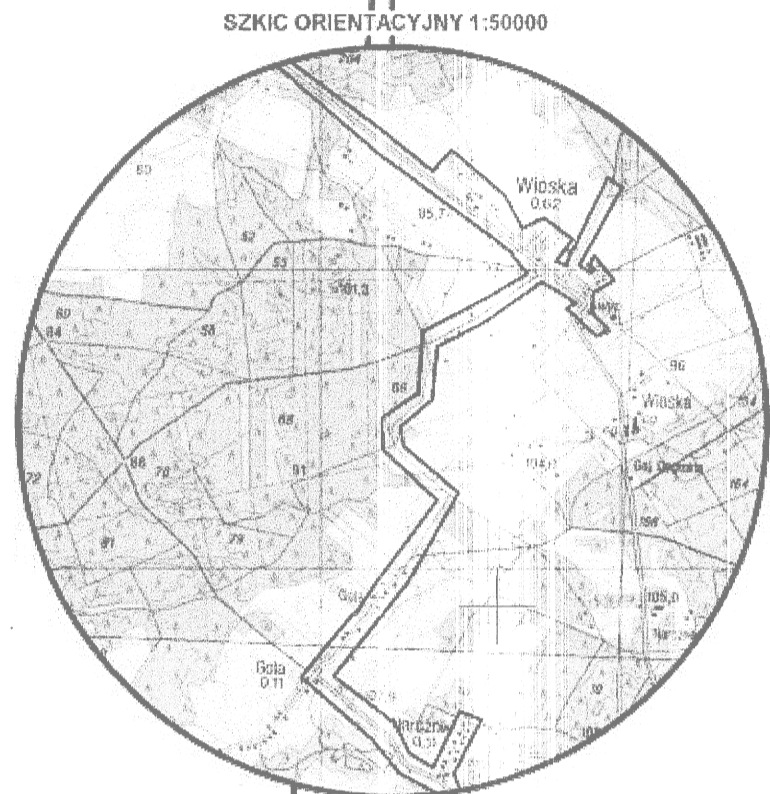

LEGENDA:

Proj. rurociąg tłoczny kanalizacji sanitarnej
 Granice działek ewidencyjnych

Teran objęty wniosem oraz obszar na który inwestycja będzie oddziaływać

Starosta Grodzki, K1
 2006.2017
 2017-05-18
 Krzysztof Gruch



ESKO CONSULTING

ESKO - CONSULTING Sp. z o.o.
 ul. Święty 112/38, 63-111 Wroclaw
 REGON: 141844000, NIP: 662-45-45-45, KRS: 0000454545
 tel. (71) 451-45-45, fax (71) 451-45-45
 e-mail: sekretariat@esko.org.pl

Objekt: "Budowa sieci kanalizacji sanitarnej w miejscowościach Jabłonna, Włoska, Gola, Narozniki, Józefin, Rakoniewice Wieś i Rakoniewice w gminie Rakoniewice" skala 1:500
 Tytuł rys.: Projekt zagospodarowania terenu (cz. nr 417, 301/6 AM 3 obr. 0022 Włoska) nr 899/17 M33
 Projektował: mgr inż. Bożena Baczmarska Upr.bud. nr 21/2000/Gw do projekt. bez ograniczeń w spec. instalacyjnej data: 07.2017
 Sprawdził: mgr inż. Karol Tarczyński Upr.bud. nr LBS/0018/POO8/12 do projekt. bez ograniczeń w spec. instalacyjnej data: 07.2017