

**MAPA DO CELÓW PROJEKTOWYCH ark. 35**

Objekt: *Kanalizacja Gm. Rakoniewice*  
 Gmina: *Rakoniewice*  
 Numer Identyfikatora Obrębu:  
 300504\_5.0011- Jabłonna,  
 300504\_5.0022- Włoska,  
 300504\_5.0009- Gola Narozniki,  
 300504\_5.0015- Rakoniewice Wś,  
 300504\_4.0001- Rakoniewice  
 Numer jednostki ewidencyjnej:  
 300504\_4 - obszar miejski  
 300504\_5 - obszar wiejski  
 Powiat: *grodziski*  
 Województwo: *wielkopolskie*


Skala: *1 : 500*  
 Układ współrzędnych: *2000/15*  
 Poziom odniesienia wysokości: *Kronstadt 86*  
 Id. zgłoszenia: *GK.6640.1032.2016*

Mapę do celów projektowych sporządzono na podstawie:  
 1. Istniejącej mapy zasadniczej w skali 1:1000, układ 1965/4 - sekcje: 422.341.192, 422.341.153, 422.341.201, 422.341.203, 422.341.154, 422.341.202, 422.341.204, 422.342.211, 422.344.062, 422.344.064, 422.344.112, 422.344.221, 422.344.214, 422.344.223, istniejącej mapy zasadniczej, układ lokalny obręb Rakoniewice arkusze: 10-16(10-a), 10-24(6-o-3), 10-24(6-o-4), 10-24(6-o-1), 10-24(6-o-2), 10-24(6-o-3), 10-24(6-o-4), 10-24(6-o-1), 10-24(6-o-2), 10-24(6-b-1), 10-24(10-b), 10-16(5-d), 10-24(1-o), 10-24(1-d), 10-16(5-b), 10-24(1-a), 10-16(5-b), obręb Gola Narozniki arkusze: E ark.3, E ark.2, C ark.1, C ark.2, ark.4(4), B ark.1, D, obręb wioska arkusze: 2(13), 1(13), 5(13), 6(13), 7(13), 8(13), 9(13) oraz pomiaru uzupełniającego.  
 2. Dane ewidencyjne dotyczące przebiegu granic i działek ewidencyjnych oraz ich numerów zostały przyjęte z analogicznej mapy ewidencyjnej prowadzonej przez PODGiK w Grodzisku Wielkopolskim.

Informacje dodatkowe:  
 I. - - - - - zakres pomiaru.  
 II. Nie wykluza się pomiaru w terenie również uzbrojenia, o którym brak było informacji branżowych i nie zostało odnotowane w czasie inwentaryzacji geodezyjnej.  
 III. Mapa do celów projektowych została wykonana bez ustalenia obciążenia służebności gruntowych.

Aktualność mapy do celów projektowych na dzień: *27.03.2017*

**PRO-GEO**  
 Arkadiusz Kozłowski  
 mgr inż. Piotr Ziński  
 siedziba uprzednio do przygotowania  
 samodzielnego działu w gdańsku  
 ul. Żelazna 12, 86-600 Krosno Odrzańskie  
 NIP 826-162-538-38, Regon 363242420  
 tel. 509-508-015  
 BIURO / ADRES DO KORESPONDENCJI  
 ul. Żelazna 4B/10, 65-181 Zielona Góra  
 Sąd Rejonowy dla M. St. Zielona Góra  
 Księgownik jednostki wykonawstwa geodezyjnego,  
 Piotr Ziński, nr uprawnień: 18243, zakres: 1

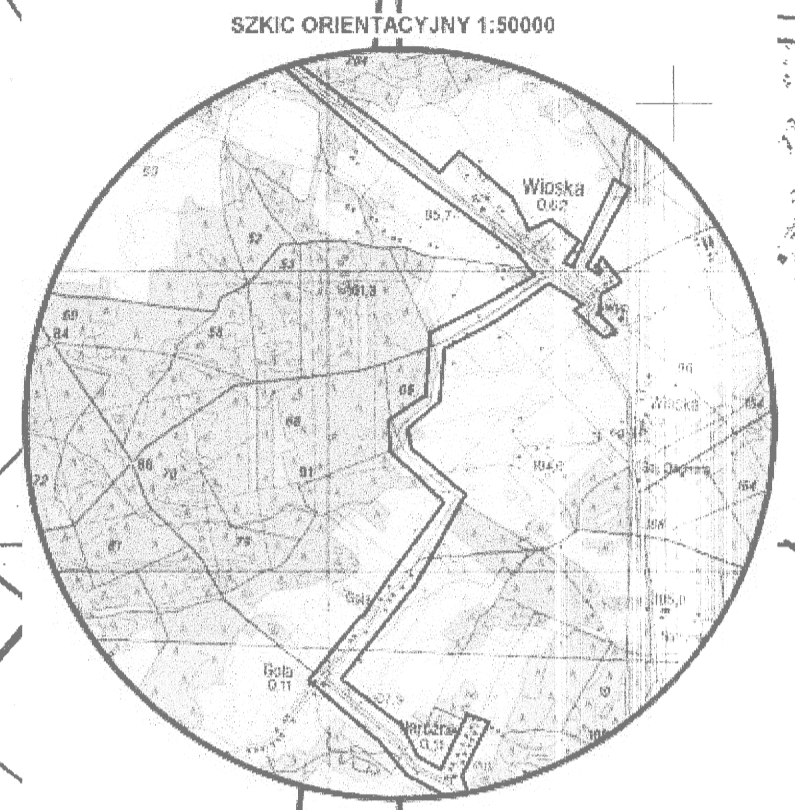

**LEGENDA:**

- Proj. sieć grawitacyjna kanalizacji sanitarnej Ø200mm
- Proj. przyłącze kanalizacyjne Ø160mm \*
- Proj. rurociąg tłoczy kanalizacji sanitarnej
- Granice działek ewidencyjnych

**Teren objęty wykończeniem oraz obszar na który inwestycja będzie oddziaływać**

Starosta Grodzki  
 P.3005.2017 560  
 2017-05-18  
 Krzysztof Gruch

BDO - CONSULTING Sp. z o.o. ul. Bpina 112/36, 63-111 Wroclaw NIP: 661-454-45, REGON: 141745454 tel. (71) 431-45-45, fax (71) 431-45-45 e-mail: sekretariat@bdo.org.pl		333 RV <b>ESKO</b> CONSULTING	skala <b>1:500</b> nr rys. <b>M35</b>
Opis: <b>"Budowa sieci kanalizacji sanitarnej w miejscowościach Jabłonna, Włoska, Gola, Narozniki, Józefin, Rakoniewice Wś i Rakoniewice w gminie Rakoniewice"</b>			
Tytuł rys.: <b>Projekt zagospodarowania terenu (cz. nr 301/6 AM 3, 139 AM 2 obr. 0022 Włoska)</b>		data: <b>07.2017</b>	
Projektował: <b>mgr inż. Bożena Baczmańska</b>	Upr.bud. nr 21/2000/Gw do projekt. bez ograniczeń w spec. instalacyjnej		data: <b>07.2017</b>
Sprawdził: <b>mgr inż. Karol Tarczyński</b>	Upr.bud. nr LBS/0018/POOS/12 do projekt. bez ograniczeń w spec. instalacyjnej		data: <b>07.2017</b>