

STARSZYSTWA S.T.C. Złoty Stok
 STAROSTA GRODZKI, K1
 P.3005.2017 560
 2017-05-18
 Krzysztof Gruch
 NIP: 525-000-015
 ul. Dąbka 4B/10, 65-181 Zielona Góra

LEGENDA:

- Proj. sieć grawitacyjna kanalizacji sanitarnej
- Proj. przyłącze kanalizacyjne Ø160mm *
- Granice działek ewidencyjnych
- Proj. studnia kanalizacyjna

Teren objęty wriokadem oraz obszar na który inwestycja będzie oddziaływać

MAPA DO CEŁÓW PROJEKTOWYCH ark. 8

Objekt: Kanalizacja Gm. Rakoniewice
 Gmina: Rakoniewice
 Numer Identyfikatora Obrębu: 300504_5.0011-Jablonna, 300504_5.0022-Włoska, 300504_5.0009-Gola Narozniki, 300504_5.0015-Rakoniewice Wśeś, 300504_4.0001-Rakoniewice
 Numer jednostki ewidencyjnej: 300504_4 - obszar miejski, 300504_5 - obszar wiejski
 Powiat: grodzki
 Województwo: wielkopolskie

Skala: 1 : 500
 Układ współrzędnych: 2000/15
 Poziom odniesienia wysokości: Kronstadt 86

Id. zgłoszenia: GK.6640.1032.2016

Mapę do celów projektowych sporządzono na podstawie:
 1. Istniejącej mapy zasadniczej w skali 1:1000, układ 1965/4 - sekcje: 422.341.192, 422.341.153, 422.341.201, 422.341.203, 422.341.154, 422.341.202, 422.341.204, 422.342.211, 422.344.064, 422.344.112, 422.344.221, 422.344.214, 422.344.223, istniejącej mapy zasadniczej, układ lokalny obręb Rakoniewice arkusz: 10-16(10-d), 10-24(6-c)3, 10-24(6-c)4, 10-24(6-c)1, 10-24(6-c)2, 10-24(6-a)1, 10-24(6-a)2, 10-24(6-b)1, 10-16(10-b), 10-16(5d), 10-24(1-c), 10-24(1-d), 10-16(5-b), 10-24(1-a), 10-16(3-b), obręb Gola Narozniki arkusz: F, ark. E, ark. 2, C, ark. 1, C, ark. 2, ark. 4(4), B, ark. 1, D, obręb wioska arkusz: 2(13), 1(13), 5(13), 6(13), 8(13), 9(13) oraz planu uzupełniającego.
 2. Dane ewidencyjne dotyczące przebiegu granic i działek ewidencyjnych oraz ich numerów zostały przyjęte z analogowej mapy ewidencyjnej prowadzonej przez PODGiK w Grodzisku Wielkopolskim.

Informacje dodatkowe:
 I. - - - - - zakres pomiaru.
 II. Nie wyklucza się istnienia w terenie również uzbrojenia, o którym brak było informacji branzowych i nie zostało odnalone w czasie inwentaryzacji geodezyjnej.
 III. Mapa do celów projektowych została wykonana bez ustalenia obciążeni służebności gruntowych.


Aktualność mapy do celów projektowych na dzień: 27.03.2017

13 04 2017
 mgr inż. Piotr Zieliński
 geodeta uprawniony do wykonywania samodzielnej funkcji w dziedzinie geodezji i kartografii.
 Świadectwo nr 19245

Kierownik jednostki wykonawstwa geodezyjnego,
 Piotr Zieliński, nr uprawnień: 18245, zakres 1

PRO-GEO
 Arkadiusz Kozłowski
 ul. Działkowa 12, 65-400 Krosno Odrzańskie
 NIP 926-162-58-39, NREGON 363242420
 tel. 509-508-015
 BIURO / ADRES DO KORESPONDENCJI
 ul. Dąbka 4B/10, 65-181 Zielona Góra

Nazwa jednostki wykonawstwa geodezyjnego.

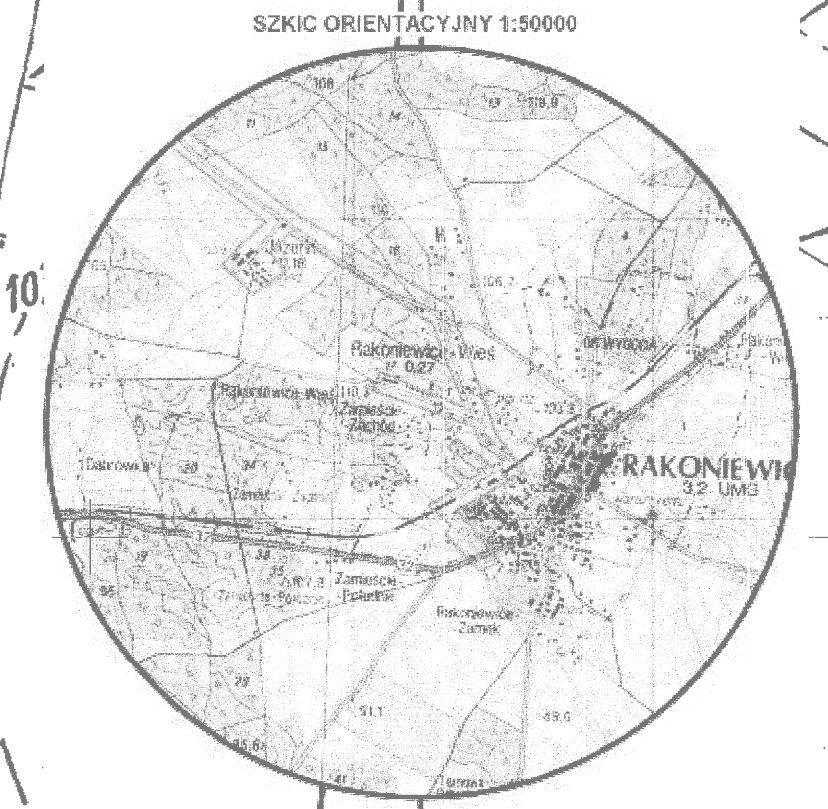

ESKO CONSULTING Sp. z o.o.
 ul. Dąbka 12/20b, 65-111 Wroclaw
 NIP: 662-000-000, REGON: 142424200
 e-mail: skontakt@esko.com.pl

Objekt: "Budowa sieci kanalizacji sanitarnej w miejscowościach Jablonna, Włoska, Gola, Narozniki, Józefin, Rakoniewice Wśeś i Rakoniewice w gminie Rakoniewice"

Tytuł rys.: Projekt zagospodarowania terenu (cz. nr 92/1, 87 AM 2 obr. 0001 Rakoniewice Miasto; 311/1 AM 6 obr. 0015 Rakoniewice Wśeś)

Projektował: mgr inż. Bożena Buczmańska

Sprawił: mgr inż. Karol Tarczyński

Upr.bud. nr 21/2000/GV do projekt. bez ograniczeń w spec. instalacyjnej data: 07.2017

Upr.bud. nr LBS/0018/POOS/12 do projekt. bez ograniczeń w spec. instalacyjnej data: 07.2017

skala: 1:500
 nr rys.: M8
 data: 07.2017