

Rakoniewice, dnia 01.06.2020 r.

OBWIESZCZENIE

o wszczęciu postępowania administracyjnego w sprawie wydania decyzji o ustaleniu lokalizacji inwestycji celu publicznego polegającej na budowie oświetlenia drogowego, na części działek nr ewid. 346 i 961, obręb Rostarzewo, gm. Rakoniewice..

Na podstawie art. 53 ust.1 ustawy z dnia 27 marca 2003 r o planowaniu i zagospodarowaniu przestrzennym (tekst jednolity Dz.U. z 2018 r. poz. 1945) i art.61 § 1 - 4 Kodeksu postępowania administracyjnego (tekst jednolity Dz. U. z 2018 r. poz. 2096, ze zm.),

zawiadamiam

o zamierzeniu wykonania przez ENEA Oświetlenie Sp. z o.o., ul. Ku Słońcu 34, 71-080 Szczecin, inwestycji celu publicznego polegającej na budowie oświetlenia drogowego, na części działek nr ewid. 346 i 961, obręb Rostarzewo, gm. Rakoniewice.

W związku z powyższym informuje się, że w Wydziale Gospodarki Gminnej, Ochrony Środowiska, Rolnictwa, Leśnictwa i Gospodarki Gruntami Urzędu Miejskiego, Osiedle Parkowe nr 1, w godzinach od 10⁰⁰ do 14⁰⁰, w terminie 7 dni od wywieszenia niniejszego obwieszczenia zainteresowani mogą zapoznać się z wnioskiem oraz zgłosić wnioski dowodowe, ewentualne uwagi i zastrzeżenia.

Z up. Burmistrza
mgr Paweł Sobecki
Kierownik Wydziału Gospodarki Gminnej

Wywieszono na tablicy ogłoszeń dnia **01.06.2020**

W Urzędzie Miejskim Gminy Rakoniewice, Osiedle Parkowe 1, 62-067 Rakoniewice

Zdjęto z tablicy ogłoszeń dnia

Mapa do celów projektowych

Skala 1:500

GK.6640.508.2020

Województwo : wielkopolskie

Powiat : grodziski

Jednostka ewidencyjna: Rakoniewice – obszar wiejski 300504_5

Obręb ewidencyjny: Rostarzewo 0017

Numer działki: 346

Powierzchnia ewidencyjna: -

Numer arkusza ewidencyjnego: -

Sekcja: lok. ark. 14

Układ współrzędnych: 2000_15

Układ wysokości: Kronsztad 86

Oznaczenie granic obszaru ,

który był przedmiotem opracowania : --- --- ---

Informacja o służebnościach gruntowych : niesprawdzona

Wykonał dnia 27 KWI. 2020

USŁUGI GEODEZYJNE
Przemysław Tomiak
62-067 Rakoniewice, ul. Wygoda, ul. Czeresniowa 33
NIP 995-001-21-83, Sąd Rejonowy 501918305
tel. 096 092 681

GEODETA UPRAWNIONY
Leszek Maciura
Karpicko, ul. Rolna 21, 62-200 Wolsztyn
Zezwolenie nr 8224/20kraj 1, 2, 5


Poświadczam, że niniejszy dokument został opracowany w wyniku prac geodezyjnych i kartograficznych, których rezultaty zawiera operat techniczny wpisany do ewidencji materiałów państwowego zasobu geodezyjnego i kartograficznego

STAROSTA GRODZISKI

P.3005.2020.....
(Identyfikator ewidencyjny materiału zasobu operatu technicznego)

.....
(Data wpisania operatu technicznego do ewidencji materiałów zasobu)

.....
(Imię, nazwisko i podpis osoby reprezentującej organ)

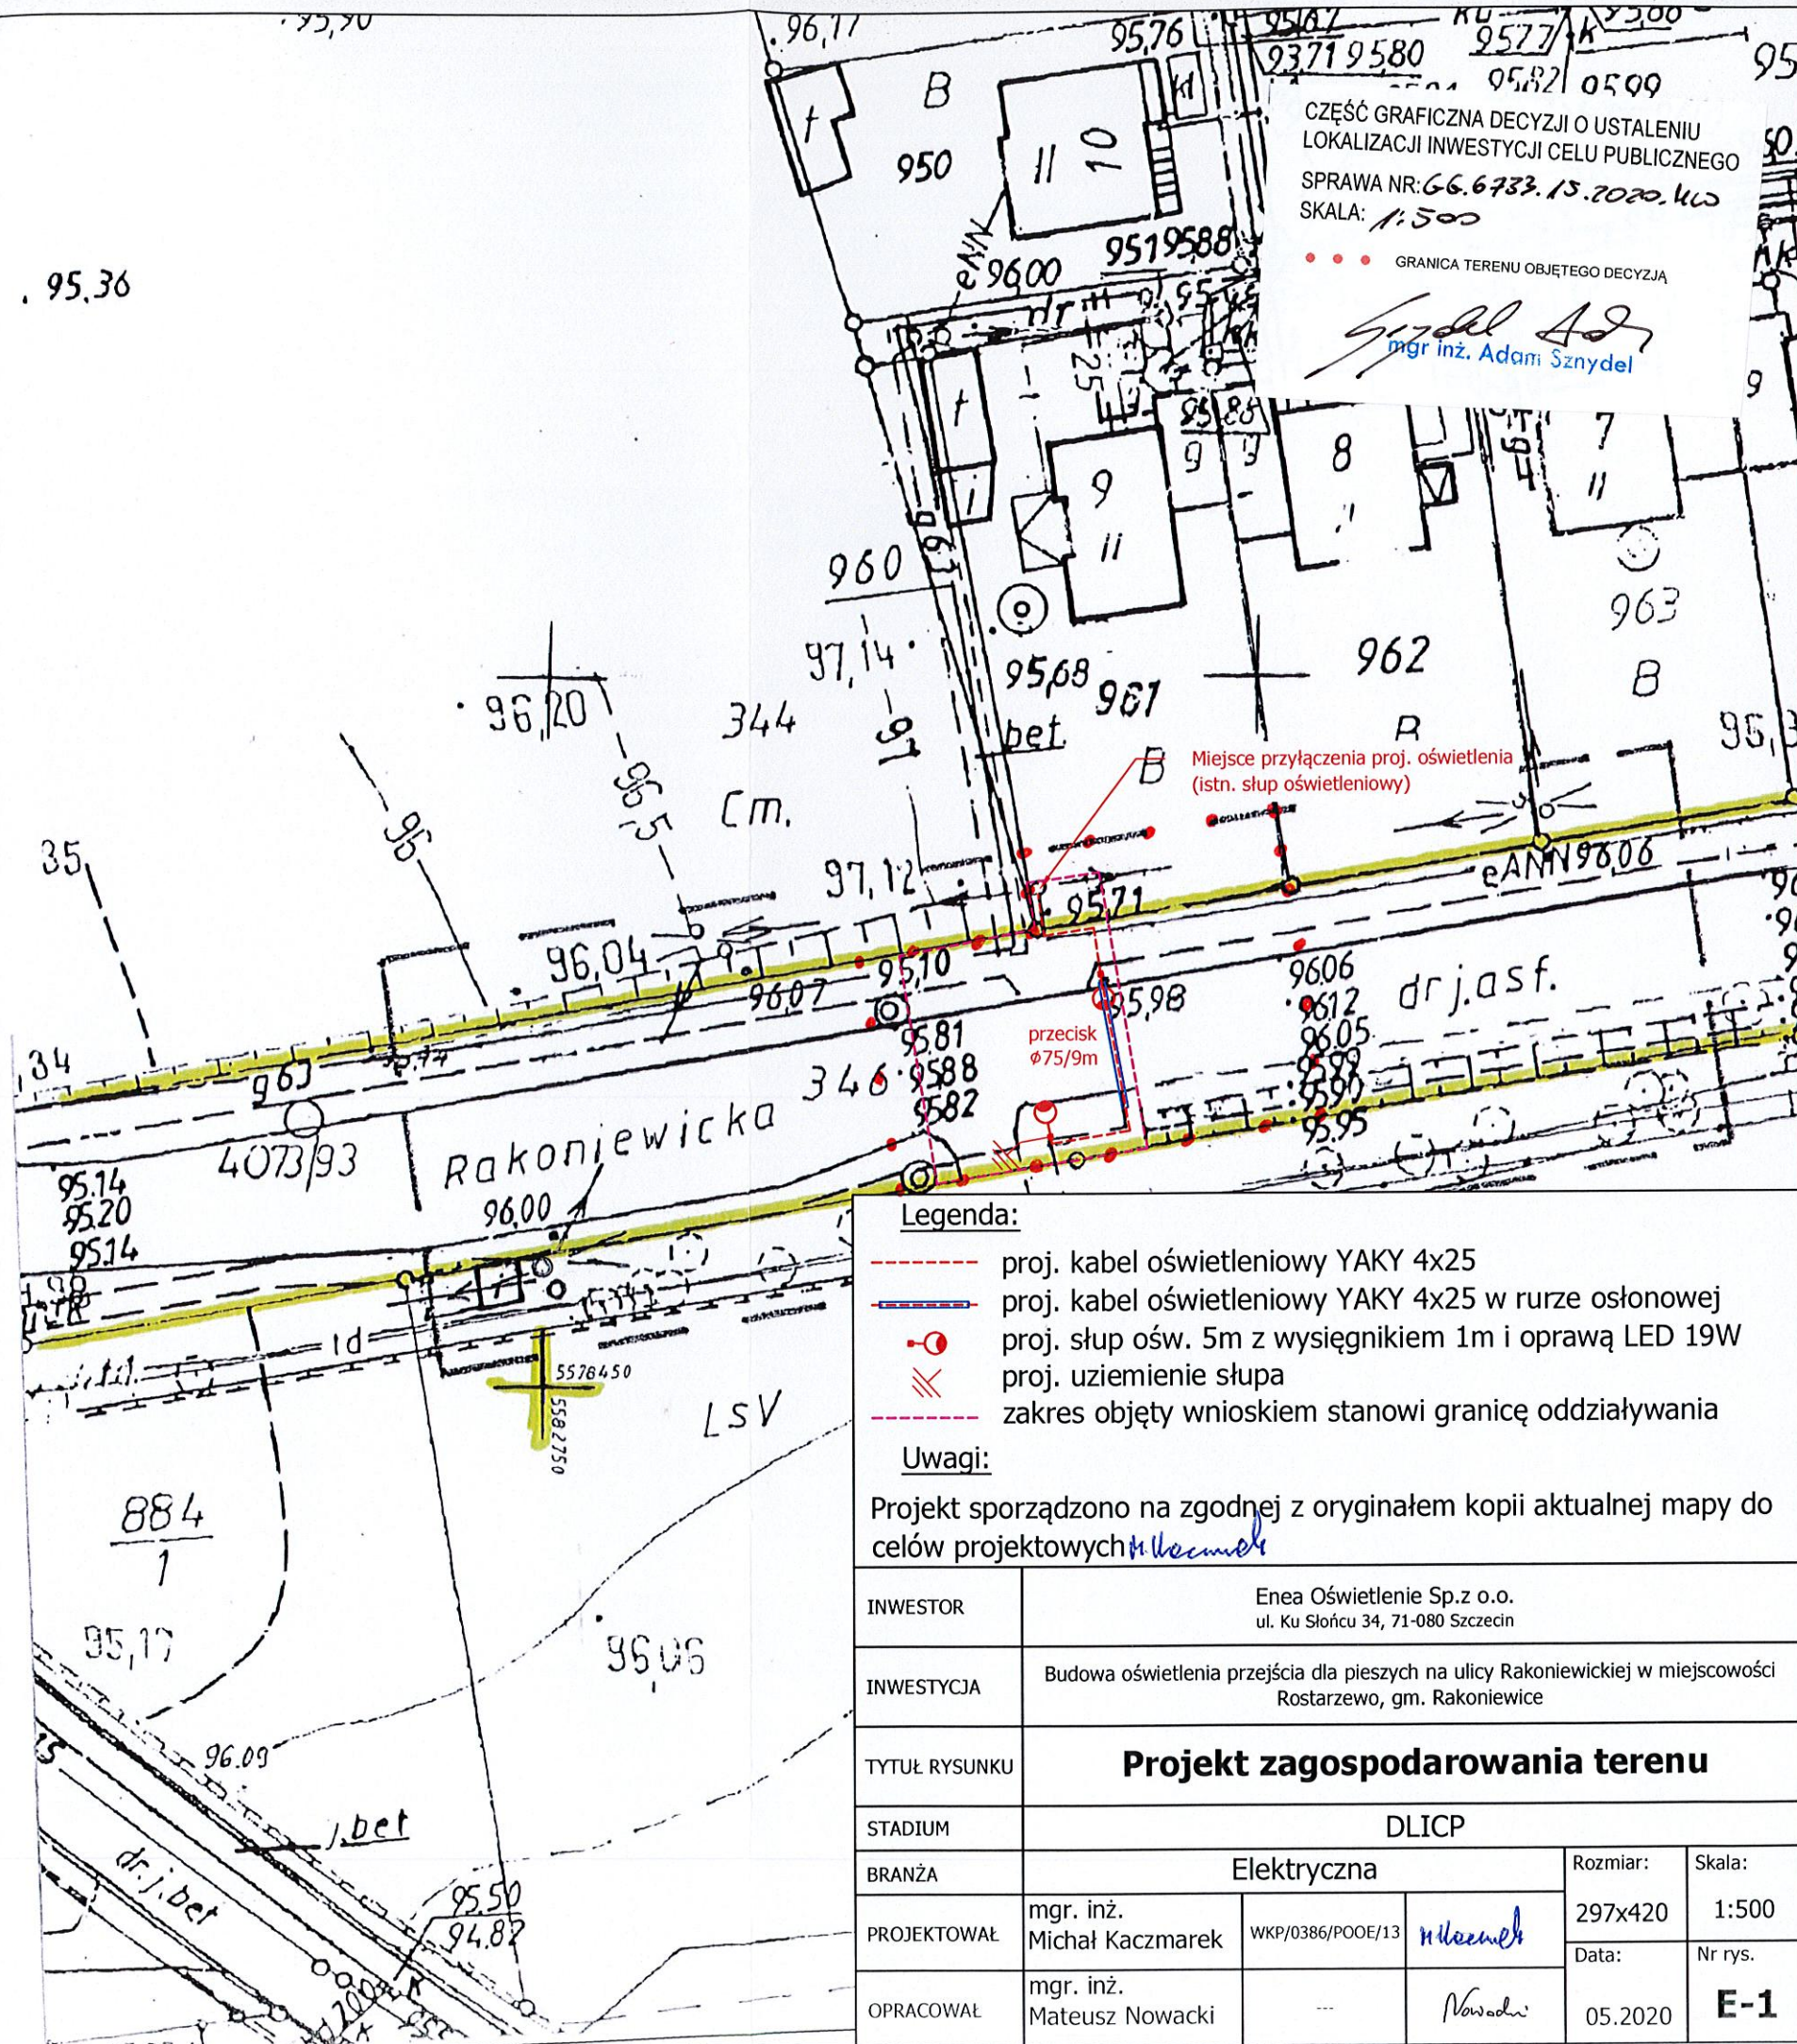

Legenda:

- proj. kabel oświetleniowy YAKY 4x25
- proj. kabel oświetleniowy YAKY 4x25 w rurze osłonowej
- proj. słup ośw. 5m z wysięgnikiem 1m i oprawą LED 19W
- ≡ proj. uziemienie słupa
- zakres objęty wnioskiem stanowi granicę oddziaływania

Uwagi:

Projekt sporządzono na zgodnej z oryginałem kopii aktualnej mapy do celów projektowych *M. Nowacki*

INWESTOR	Enea Oświetlenie Sp.z o.o. ul. Ku Słońcu 34, 71-080 Szczecin		
INWESTYCJA	Budowa oświetlenia przejścia dla pieszych na ulicy Rakoniewickiej w miejscowości Rostarzewo, gm. Rakoniewice		
TYTUŁ RYSUNKU	Projekt zagospodarowania terenu		
STADIUM	DLICP		
BRANŻA	Elektryczna		Rozmiar: 297x420
PROJEKTOWAŁ	mgr. inż. Michał Kaczmarek	WKP/0386/POOE/13	Skala: 1:500
OPRACOWAŁ	mgr. inż. Mateusz Nowacki	Nowacki	Data: 05.2020
			Nr rys. E-1