


Plan zagospodarowania terenu skala 1:500

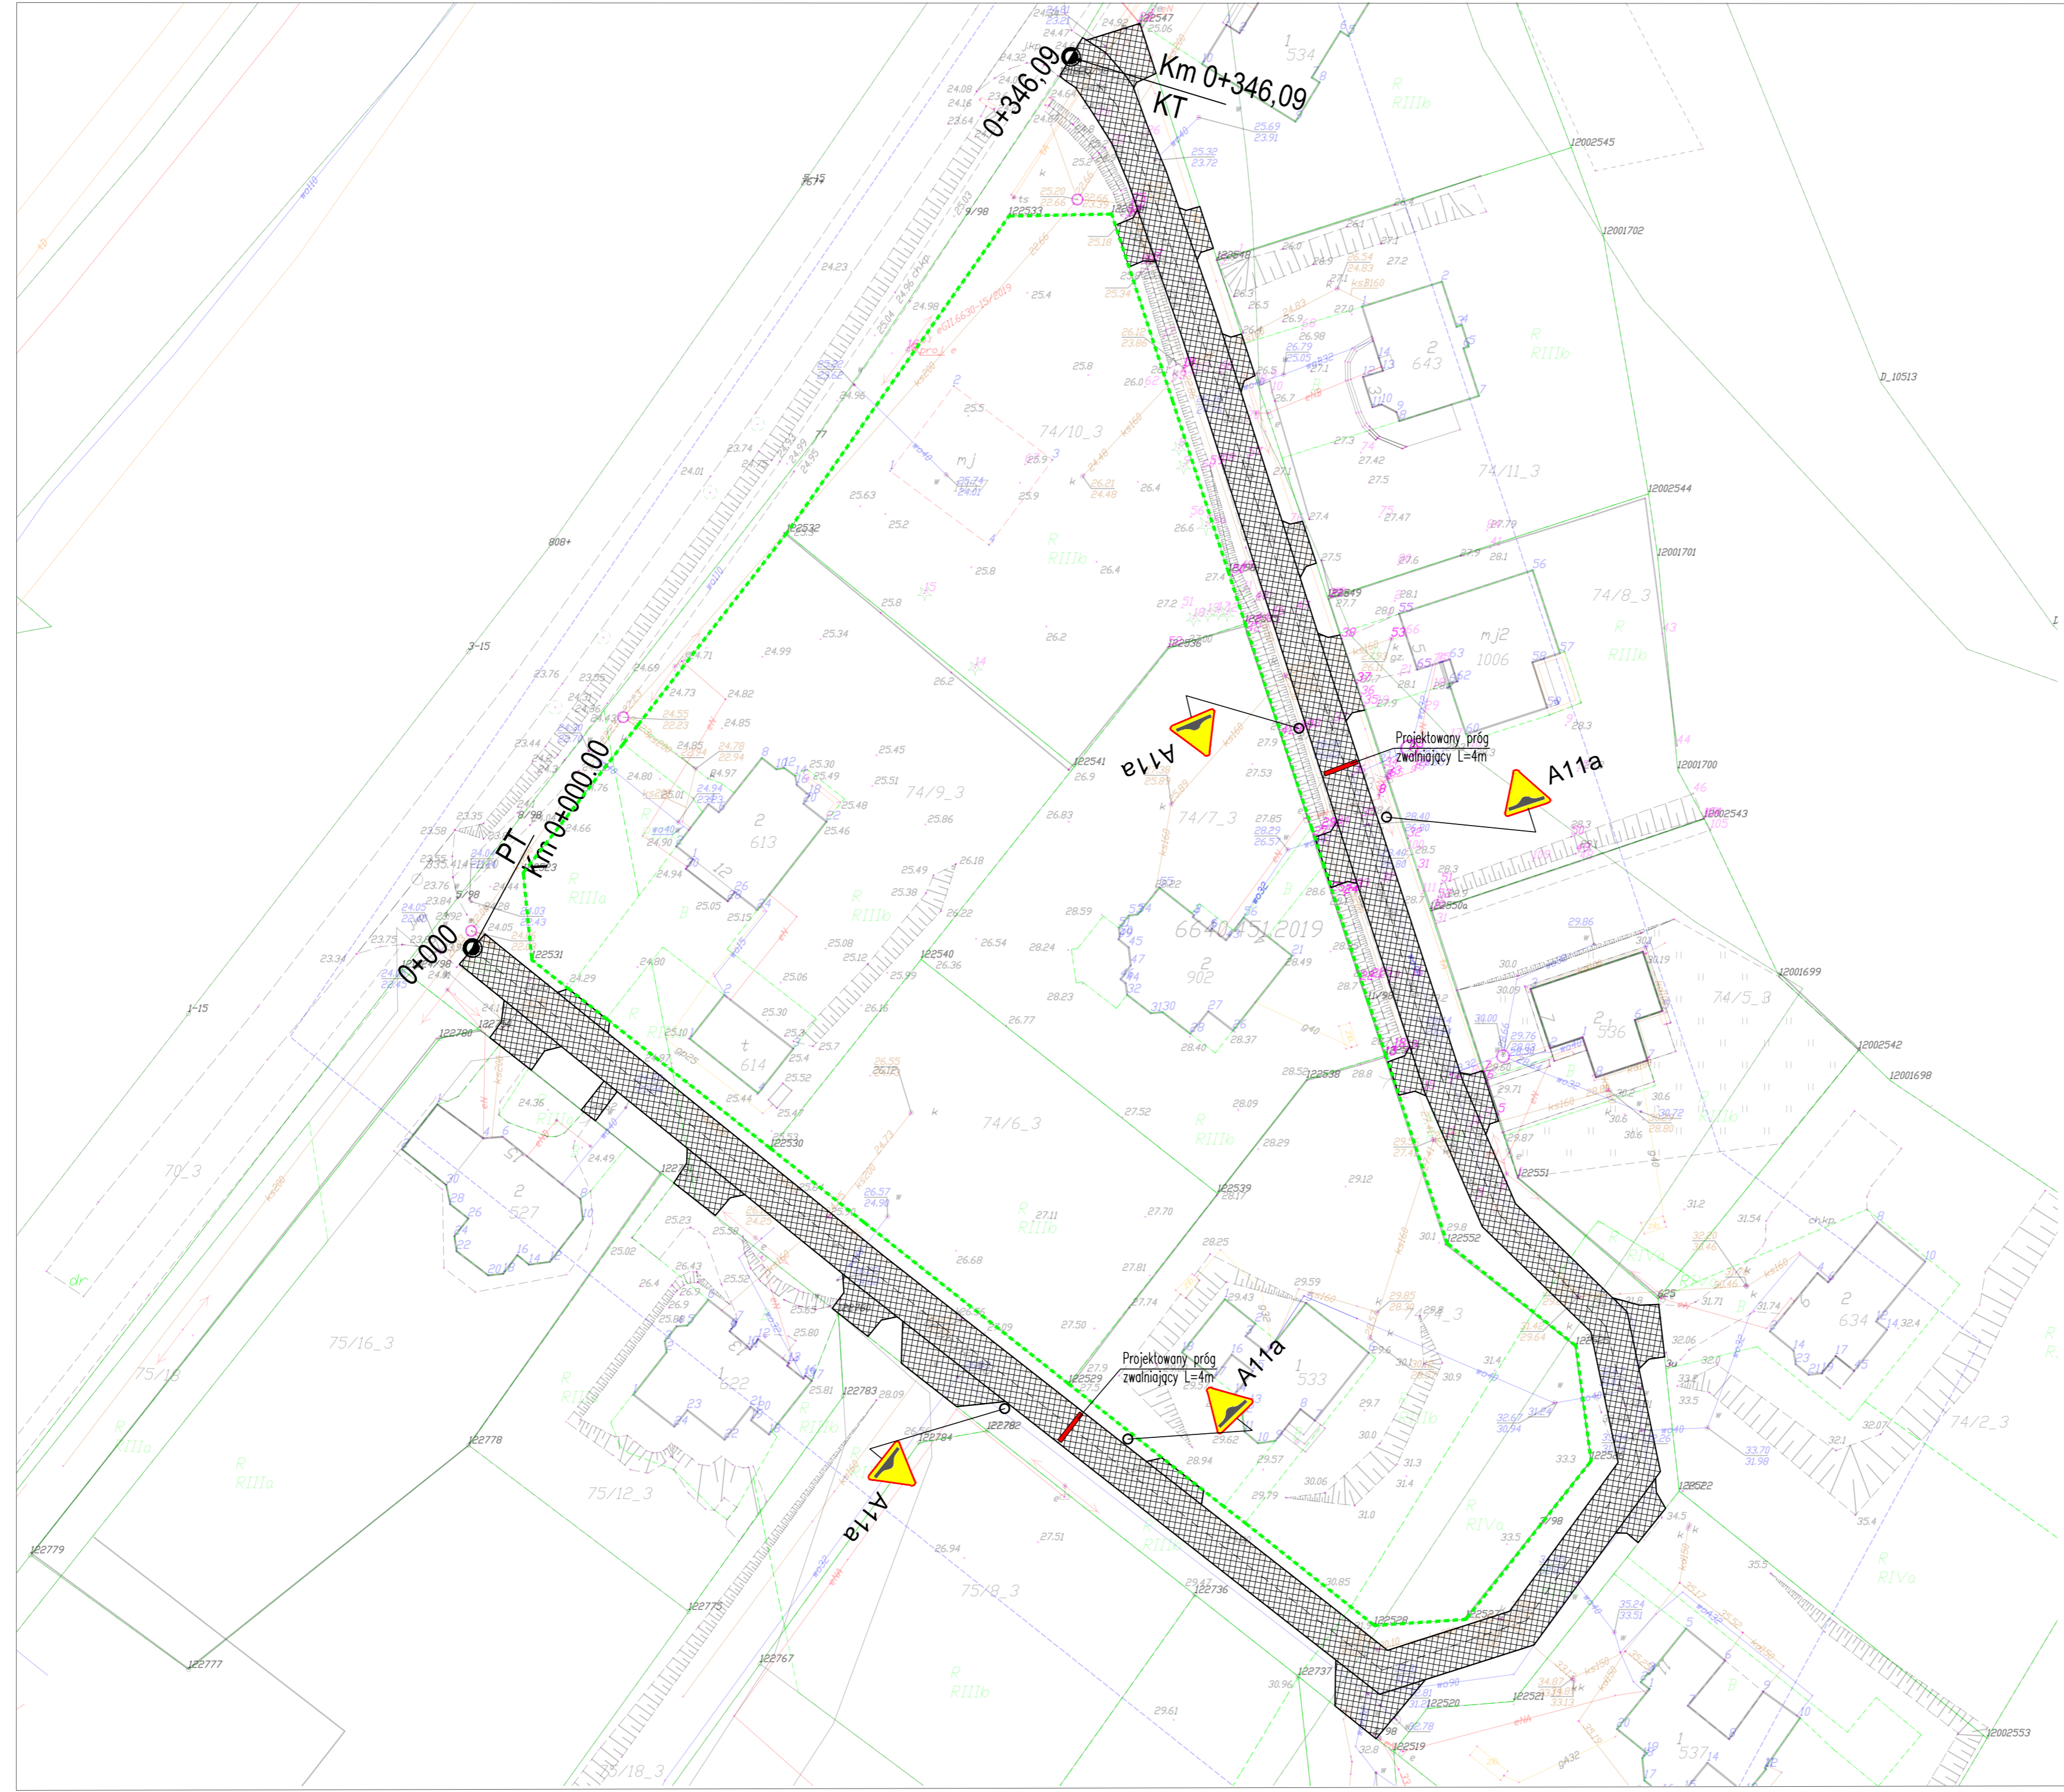

WYKONAWCA: BIURO OBSŁUGI INWESTYCJI – DANIEL ŁUKIAŃCZYK
82-500 Kwidzyn, ul. Koszykowa 23B
tel.691-593-444, NIP:743-161-11-72, e-mail: lukianczyk@o2.pl

INWESTOR: GMINA SADLINKI
82-522 Sadlinki, ul. Kwidzyńska 12

TYTUŁ PROJEKTU: Przebudowa drogi gminnej ul. Strumykowej w miejscowości Sadlinki Sadlinki, dz. nr. 74/3 Gmina Sadlinki

AUTORZY PROJEKTU: inż. Daniel Łukianczyk	NR. UPRAWNIENI: POM/0126/OWOK/06	PODPIS:
--	--	----------------

Oświadczam że podkład mapowy do celów projektowych na które wykonano plan zagospodarowania terenu jest zgodna z oryginałem.

SPRAWDZAJĄCY:	NR. UPRAWNIENI:	PODPIS:
----------------------	------------------------	----------------

NAZWA RYSUNKU: PROJEKT ORGANIZACJI RUCHU

SKALA: 1:500	FAZA: PB	DATA: 10-08-2019	NR. RYSUNKU: OR
---------------------	-----------------	-------------------------	------------------------