




# Zagospodarowanie placu przy ul. Zielonej w Starym Polichnie

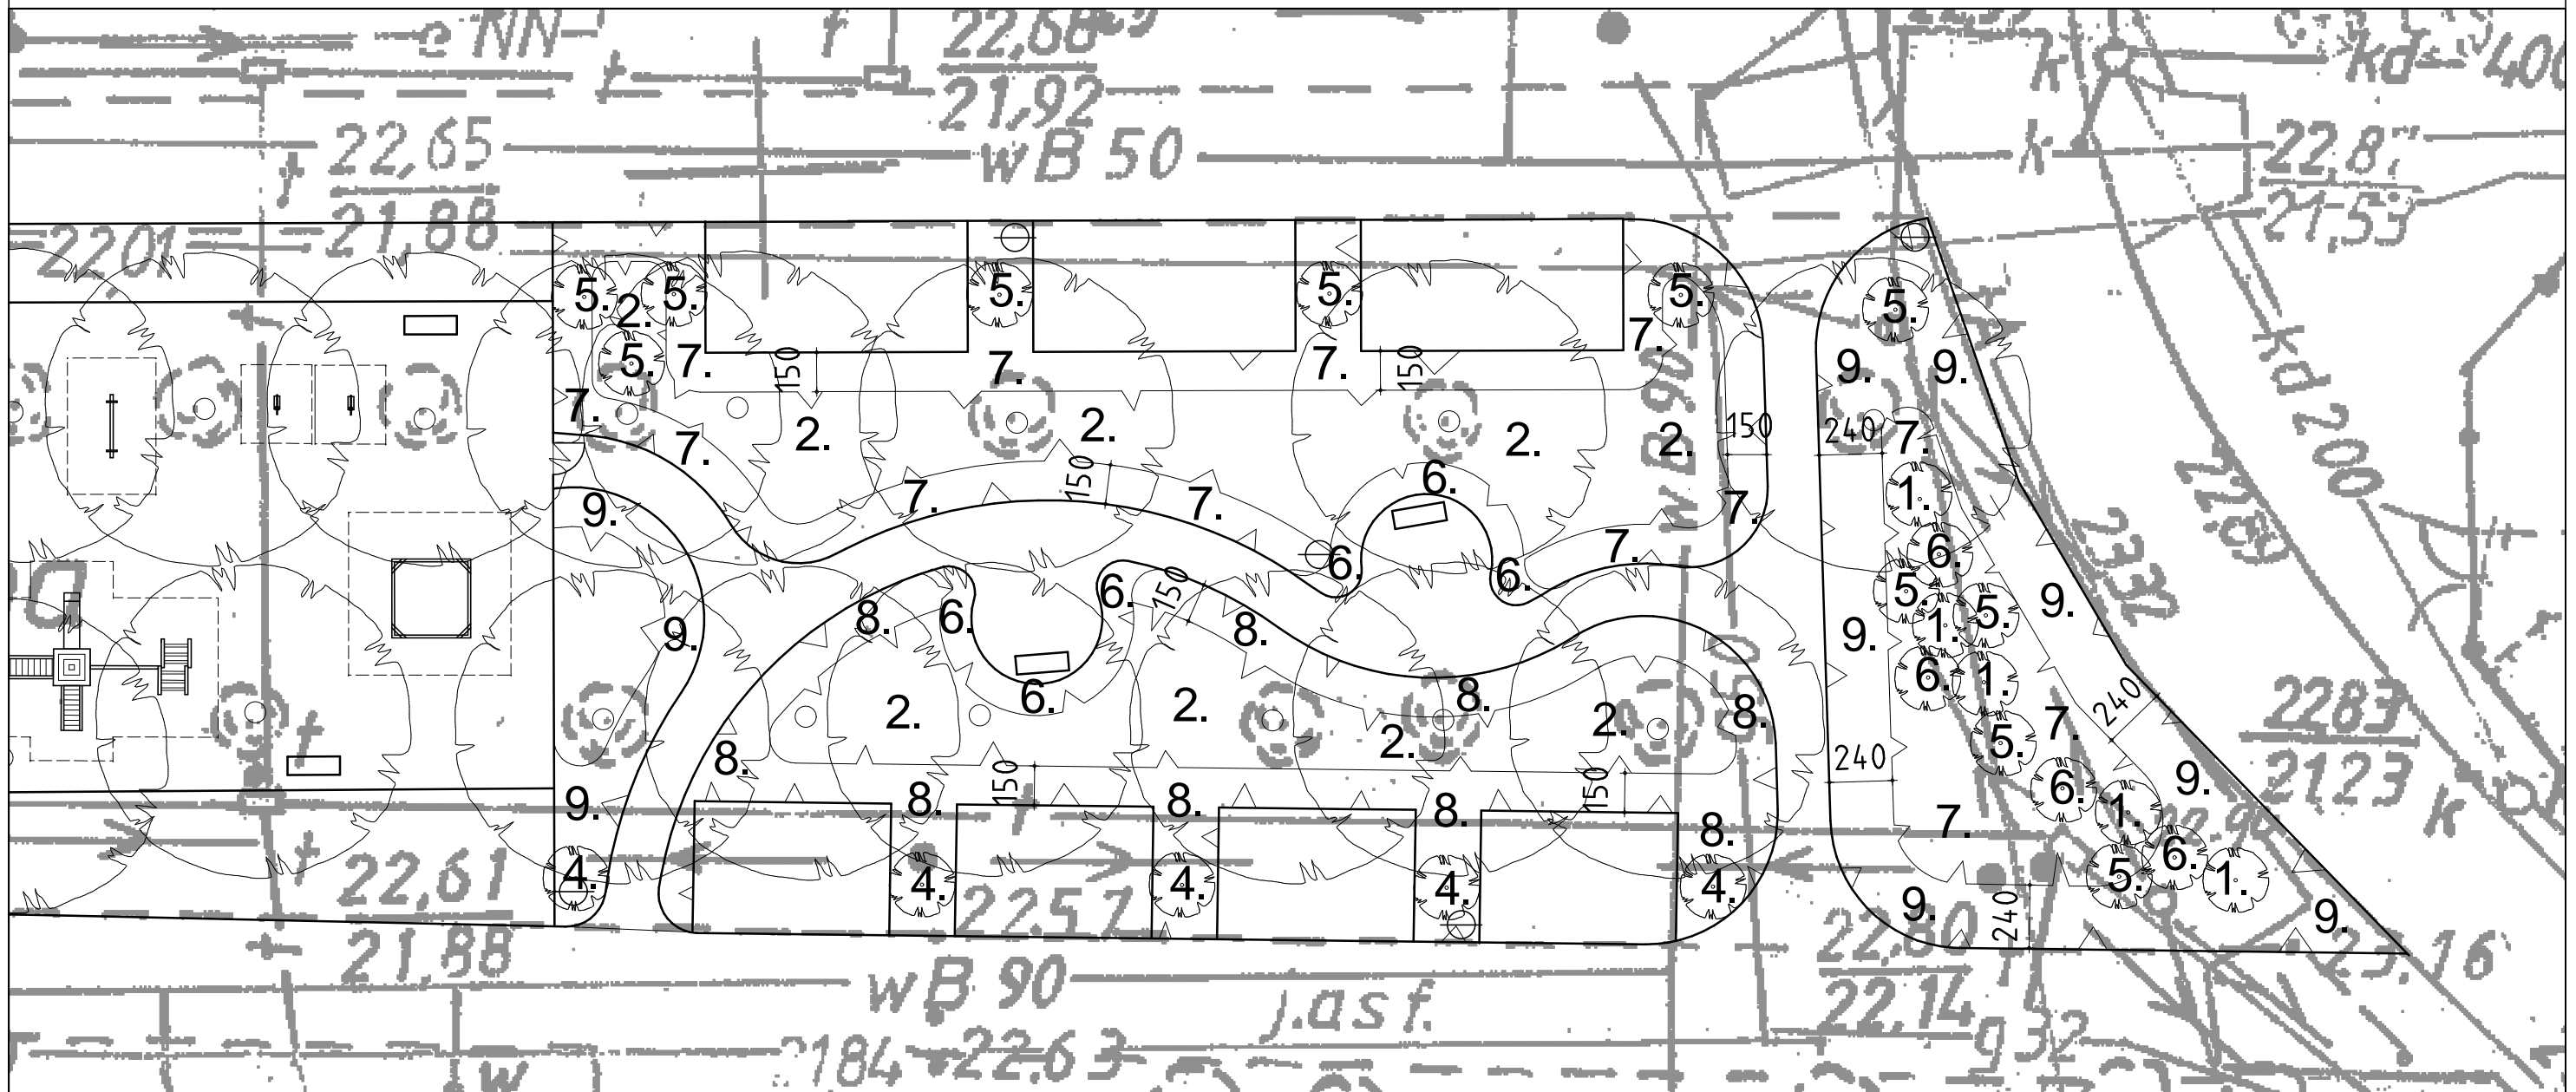


## LEGENDA

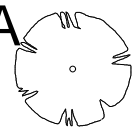

KRZEW

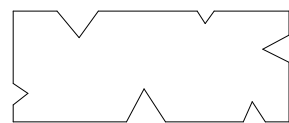

ROŚLINA OKRYWOWA

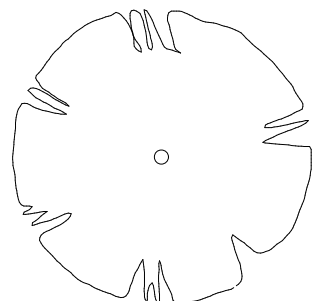

ISTNIEJĄCE DRZEWO

## projekt zagospodarowania terenu- detal - skala 1:250

- |   |  |
|---|--|
| 1. BERBERYS THUNBERGA „ATROPURPUREA NANA” | 6. TAWUŁA VAN HOUTTE'A                   |
| 2. IRGA DAMMERA                           | 7. TRZEMELINA FORTUNE'A „EMERALD GAIETY” |
| 3. IRGA POZIOMA                           | 3. TRZEMELINA FOURUNE'A „EMERALD'N GOLD” |
| 4. FORSYCJA POŚREDNIA                     | 4. ŚNIEGULICZKA CHENOUTLA                |
| 5. LILAK POSPOLITY                        | 5. LILAK POSPOLITY                       |



"AKWADRAT" Sp. z o. o.  
ul. Mieszka I 57/5, 66-400 Gorzów Wlkp,

OBIEKT:	ZAGOSPODAROWANIE PLACU PRZY UL. ZIELONEJ W STARYM POLICHNIE		
ADRES:	UL. ZIELONA, STARE POLICHNO, DZIAŁKA NR 292		<b>A-3</b> ARK. NR
TYTUŁ RYS.:	PROJEKT ZAGOSPODAROWANIA TERENU - DETAL	1:250 SKALA	
	IMIĘ I NAZWISKO	NR UPR.	DATA
OPRACOWAŁ:	mgr inż. arch. Grzegorz Gąsiorek <small>upr. do proj. bez ograniczeń w specjalności architektonicznej</small>	LOIA/11/ 2004/Gw	
OPRACOWAŁ:	mgr inż. arch. Kinga Neuwald		