


Beton B20 (C16/20)  
 Stal St0S-b  
 Otulina 85 mm

# ŁAWA FUND Ł1

## ZAŁ. 3

Wykaz zbrojenia dla 1 mb ławy fundamentowej

Nr	Średnica [mm]	Długość [cm]	Liczba [szt.]	Długość ogólna [m]	
				Ø6	St0S-b
1	12	105	4	Ø12	4,20
2	6	86	5	4,30	
Długość ogólna wg średnic [m]				4,3	4,3
Masa 1mb pręta [kg/mb]				0,222	0,888
Masa prętów wg średnic [kg]				1,0	3,8
Masa prętów wg gatunków stali [kg]				4,8	
Masa całkowita [kg]				5	

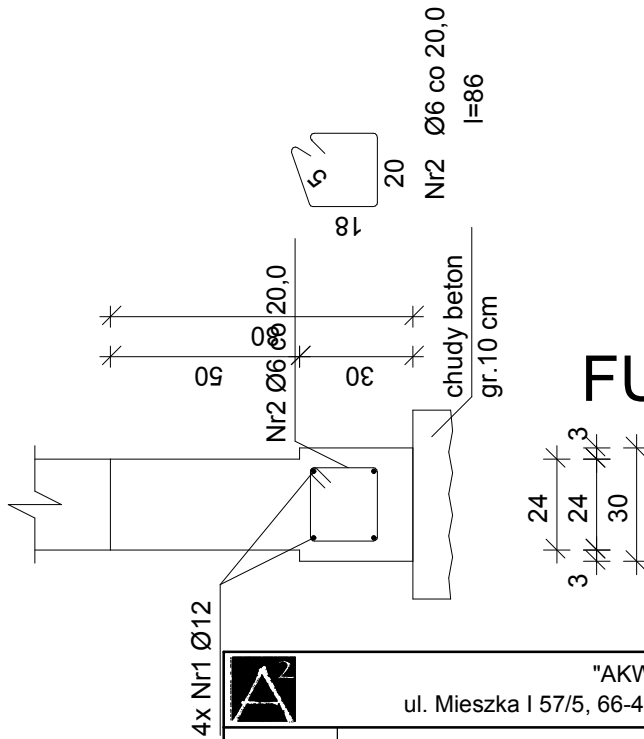

# FUNDAMENT Ł1

## SKALA 1:25



"AKWADRAT" Sp. z o.o.

ul. Mieszka I 57/5, 66-400 Gorzów Wlkp., tel. /095/ 738 86 68

OBIEKT:	BOISKO WIELOFUNKCYJNE, SCENA ZADASZONA, OŚWIETLENIE TERENU ORAZ OBIEKTY I ELEMENTY MAŁEJ ARCHITEKTURY			
ADRES:	JANCZEWO, GMINA SANTOK, WOJ. LUBUSKIE DZIAŁKA O NR EWIDENCYJNYM 162/6			
TYTUŁ RYS.:	SCENA ZADASZONA-FUNDAMENT Ł1	1:25 SKALA	ARK. NR	
PROJEKTANT:	IMIE I NAZWISKO SPECJALNOŚĆ UPRAWNIEN	NR UPR.	DATA	PODPIS
	mgr inż. Maciej Seweryński upr. budowlane do projektowania bez ograniczeń w specjalności konstrukcyjno-budowlanej	104/87/GW		