


OBREB: JANCZEWO
Gmina: Santok
KERG: 1-324/2010

MAPA DO CELÓW PROJEKTOWYCH
SKALA 1:500

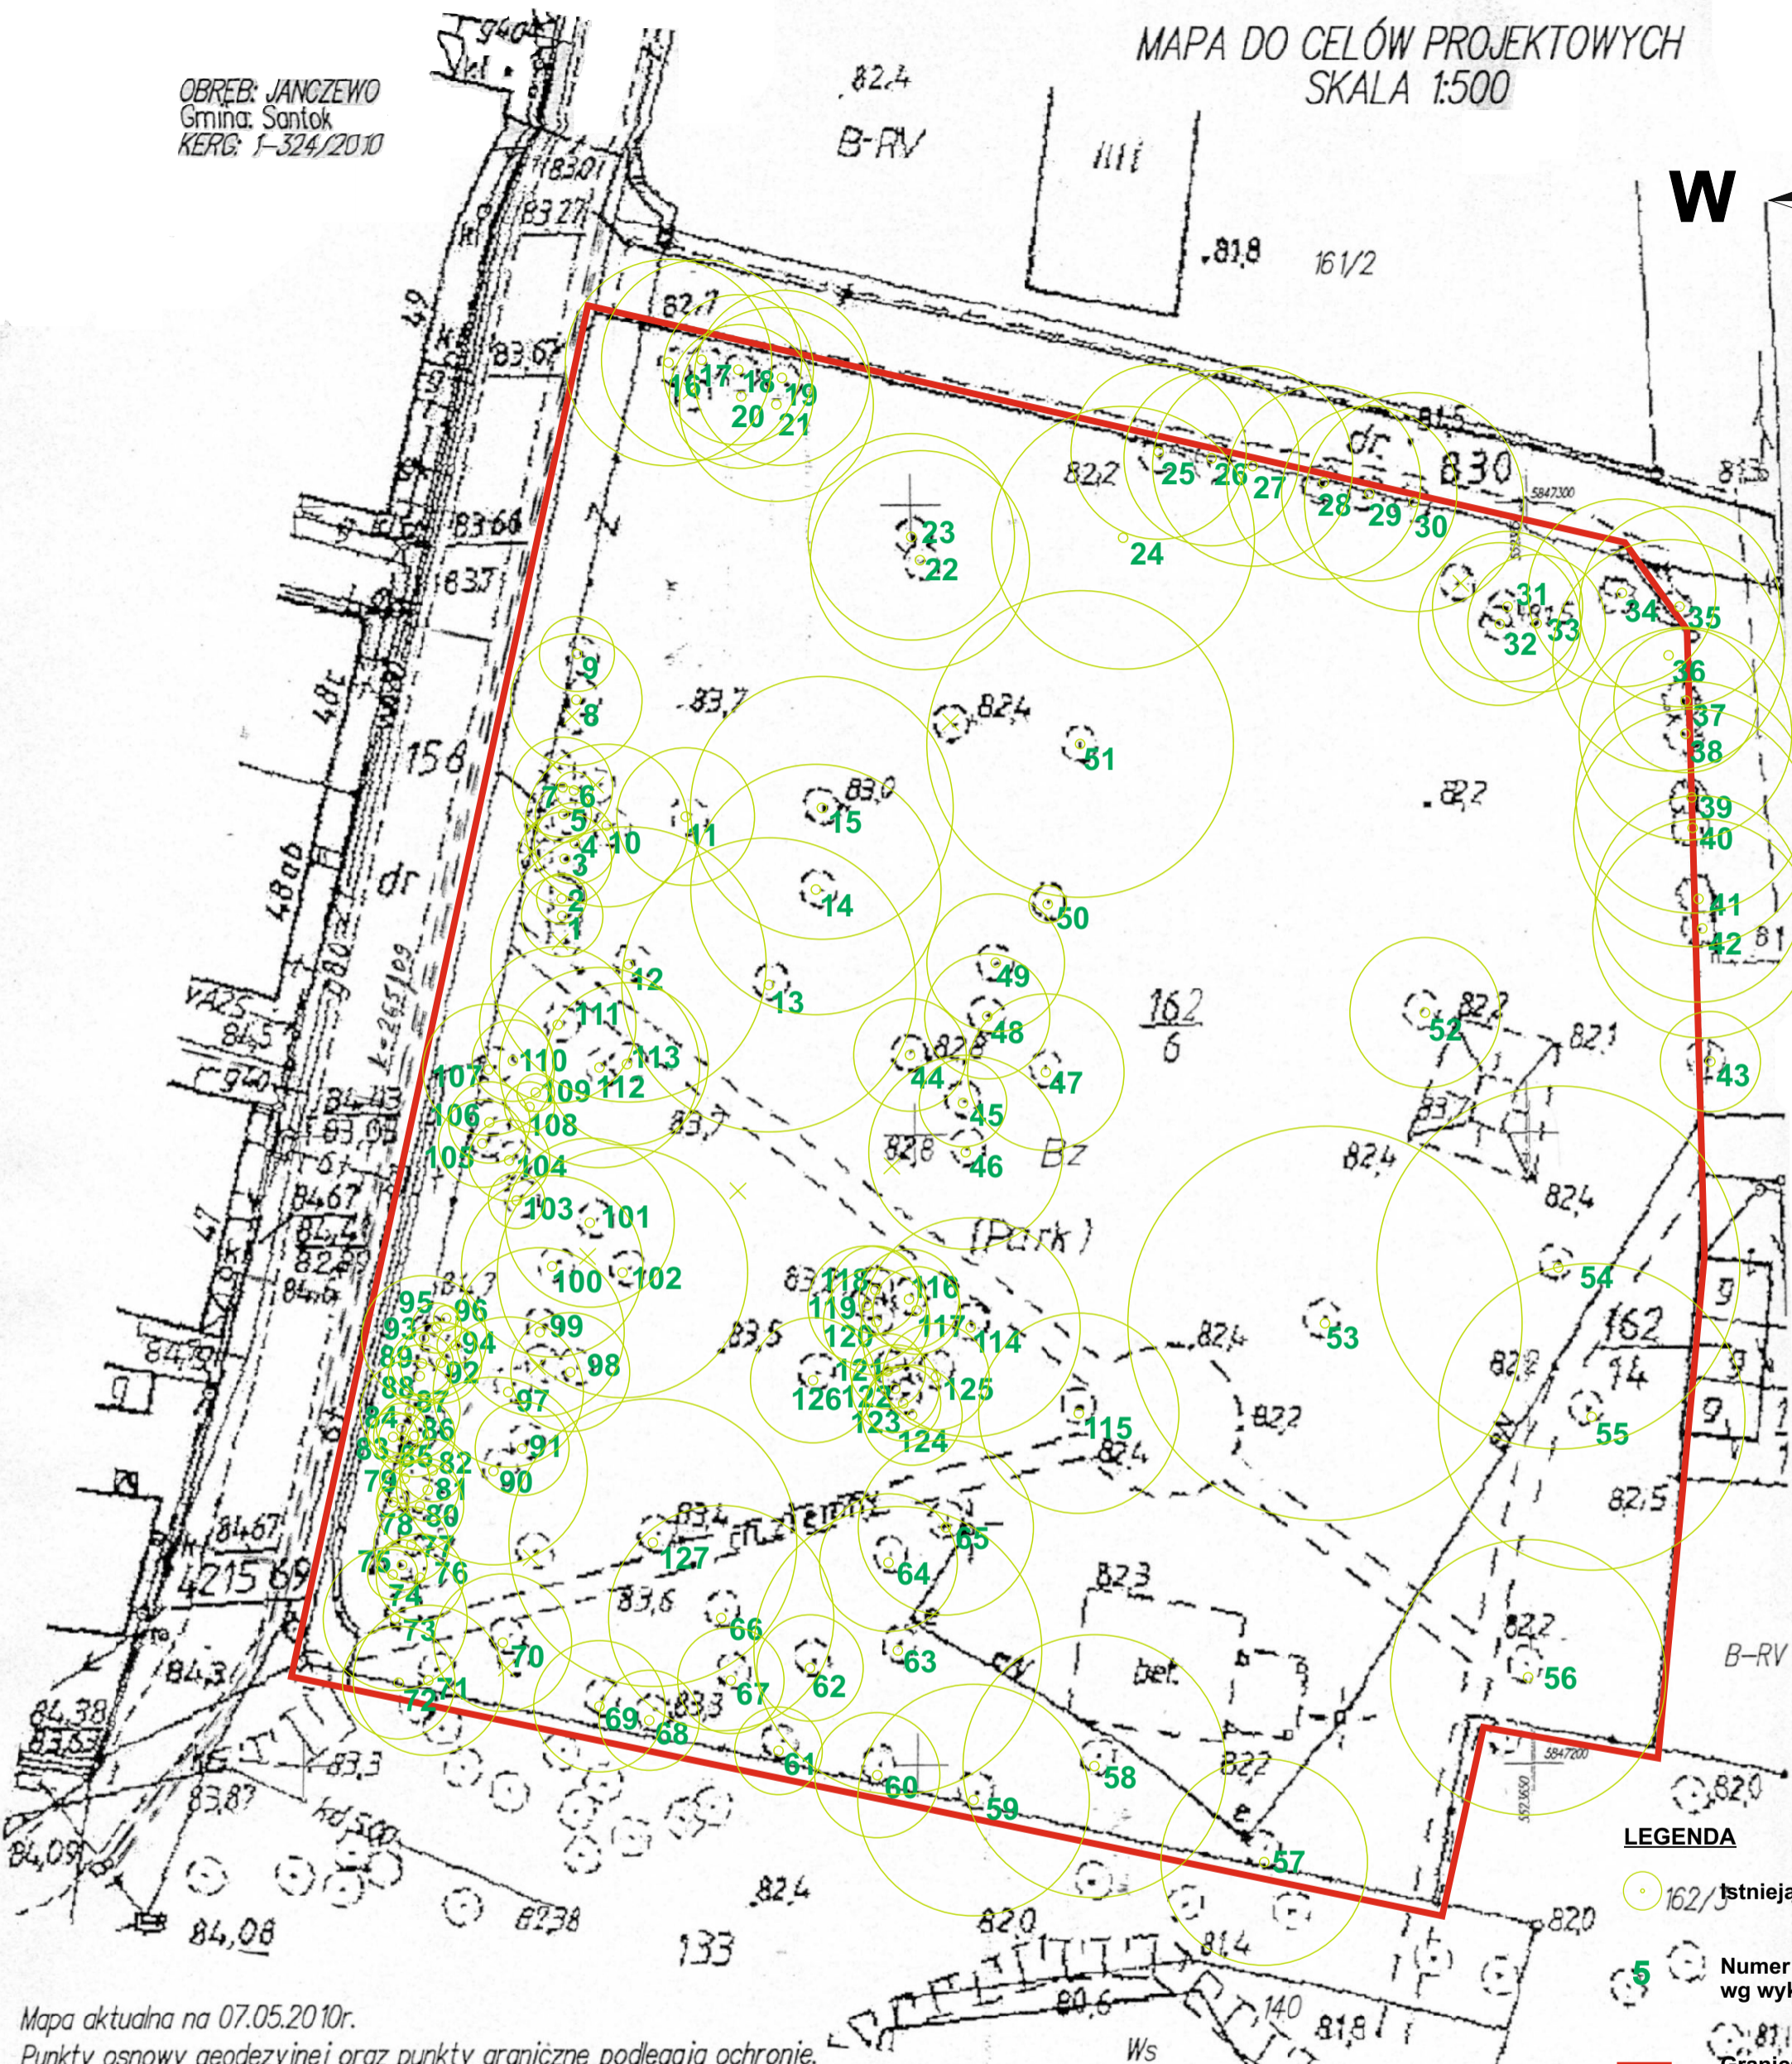

LEGENDA

- Istniejące drzewo liściaste
- Numer rośliny wg wykazu inwentarycyjnego
- Granica opracowania

Mapa aktualna na 07.05.2010r.
Punkty osnowy geodezyjnej oraz punkty graniczne podlegają ochronie.
W obszarze aktualizacji występują projektowane i uzgodnione w ZUDP sieci uzbrojenia terenu
Nie wyklucza się istnienia w terenie innych nie wykazanych na niniejszej mapie urządzeń podziemnych nie zgłoszonych
Wykonał:

**GORZÓWSKIE BIURO
GEODEZJI
"Geo-Graf"**
Sp. z o.o.
65-400 Gorzów Wlkp
ul. Mieszka 1 39
tel. (0-95) 722 83 53,
tel./fax (0-95) 722 52 08

GEODETA UPRAWNIONY
mgr inż. Zbigniew Mituta
Nr upraw. zawod. 9448

STAROSTA GORZÓWSKI
POWIATOWY OŚRODEK DOKUMENTACJI
GEODEZYJNEJ I KARTOGRAFICZNEJ
W obszarze oznaczonym linią
dokonano aktualizacji treści numeru zasobniczej.
Dokumenty z pomiaru uzupełniamy w tym do
zasobu powiatowego w dniu **24 MAJ 2010**
i zawiadczono pod nr KERG/.....
Niniejsza mapa może służyć do celów projektowych.
Projektowane obiekty budowlane wymagają pozwolenia na budowę podlega w tym zakresie i inwentaryzacji powykonalowej przed jednorazki uprawnionym wykonawcą przed geodezyjnym.
Gorzów Wlkp. **24 MAJ 2010**
Kierownik Powiatowego Ośrodka Dokumentacji Geodezyjnej i Kartograficznej
mgr inż. Trybala



AUTORSKA PRACOWNIA ARCHITEKTURY KRAJOBRAZU
Monika Pilch
ul. Staszica 10B/8, 73-200 Choszczno tel. 502 461 795

OBIEKT	BOISKO WIELOFUNKCYJNE, SCENA ZADASZONA, OŚWIETLENIE TERENU ORAZ OBIEKTY I ELEMENTY MAŁEJ ARCHITEKTURY	
ADRES	JANCZEWO, GMINA SANTOK, WOJ. LUBUSKIE DZIAŁKA O NR EWIDENCYJNYM 162/6	
TYTUŁ RYS.	INWENTARYZACJA DENDROLOGICZNA	
BRANŻA	ARCHITEKTURA KRAJOBRAZU	
AUTOR	mgr inż. Monika Pilch architekt krajobrazu	Nr rys.:
SKALA	1:500	1
DATA	1 maja 2011 r.	