



Mapa sytuacyjno-techniczna z uzbrojeniem do celów projektowych
Skala 1 : 500

Mapa sporządzona na podstawie:
1. Wektoryzacji mapy w skali 1:500 ark. map. 3351430622_0634,
2. Wektoryzacji mapy w skali 1:1000 ark. map. 335143111_113
3. Pomiaru uzupełniającego z dnia 18-25.05.2009
Pozycja obiektu: Kroszno
Lokalizacja: Kroszno
Arkusze mapy: 3351430622_0634, 335143111_113
M. Skórcz
obiekt ul. Zielona
dz. 456, 474, 475, 841, 842, 902, 998, 991, 1101, 1106, 1107
KENR 1024/2009
KS. ROB. 22/2008

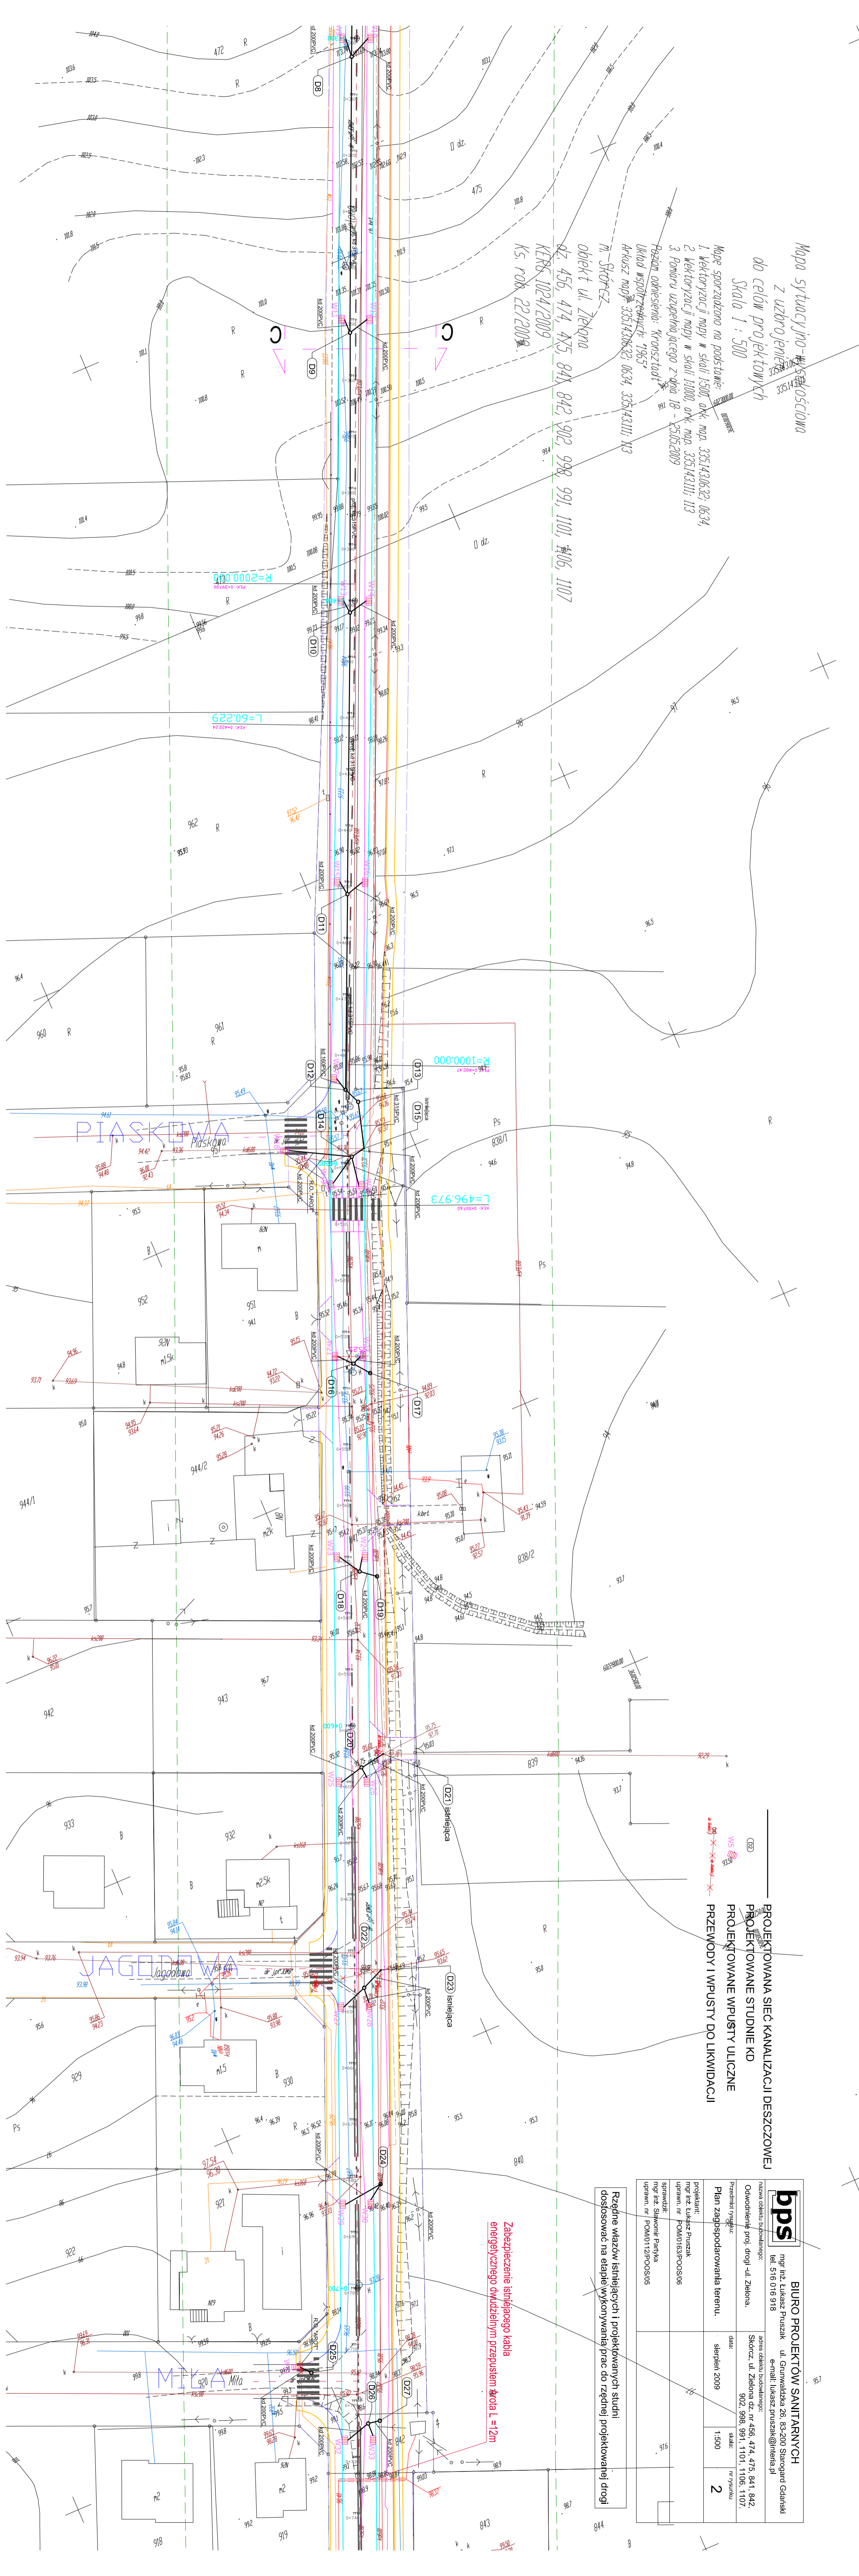

PROJEKTOWANA SIĘĆ KANALIZACJI DESZCZOWEJ
PROJEKTOWANE STUDIUM KD
PROJEKTOWANE WPUSTY LICZNE
PRZEWODY I WPUSTY DO LIKWIDACJI

		BIURO PROJEKTÓW SANITARNYCH mgr inż. Lukasz Pruszek tel. 516 016 918	
nazwa obiektu budowlanego: Odrodzenie proj. drogi - ul. Zielona.		adres obiektu budowlanego: Skórcz, ul. Zielona dz. nr 456, 474, 475, 841, 842, 902, 998, 991, 1101, 1106, 1107.	
Projektant: mgr inż. Lukasz Pruszek uprawn. nr. POM/0163/POSO/06		data: sierpień 2009	
Plan zagospodarowania terenu.		skala: 1:500	
nr projektu: 2		nr rysunku: 2	

Zabezpieczenie isniejącego kabla energetycznego dwudzielnym przepustem żelca L=12m

Rzeczne wiadomości i projektowanych studni dostosować na etapie wykonywania prac do rzecznej projektowanej drogi