


Mapa sytuacyjno-wysokościowa
z uzbrojeniem
do celów projektowych
Skala 1 : 500

- Mapę sporządzono na podstawie:
1. Wektorzacji mapy w skali 1:500, ark. map. 335143.06.32, 06.34
 2. Wektorzacji mapy w skali 1:1000, ark. map. 335143.111, 113
 3. Planu uzupelniającego z dnia 18 - 25.05.2009

Pozom odniesienia: "Kronsztadt"
Urząd województwa 1963"
Arkusz mapy: 335143.06.32, 06.34, 335143.111, 113
m. Skórcz
obiekt ul. Zielona
dz. 456, 474, 475, 841, 842, 902, 998, 999/1101, 1106, 1107
KERG 1024/2009
Ks. rob. 22/2009

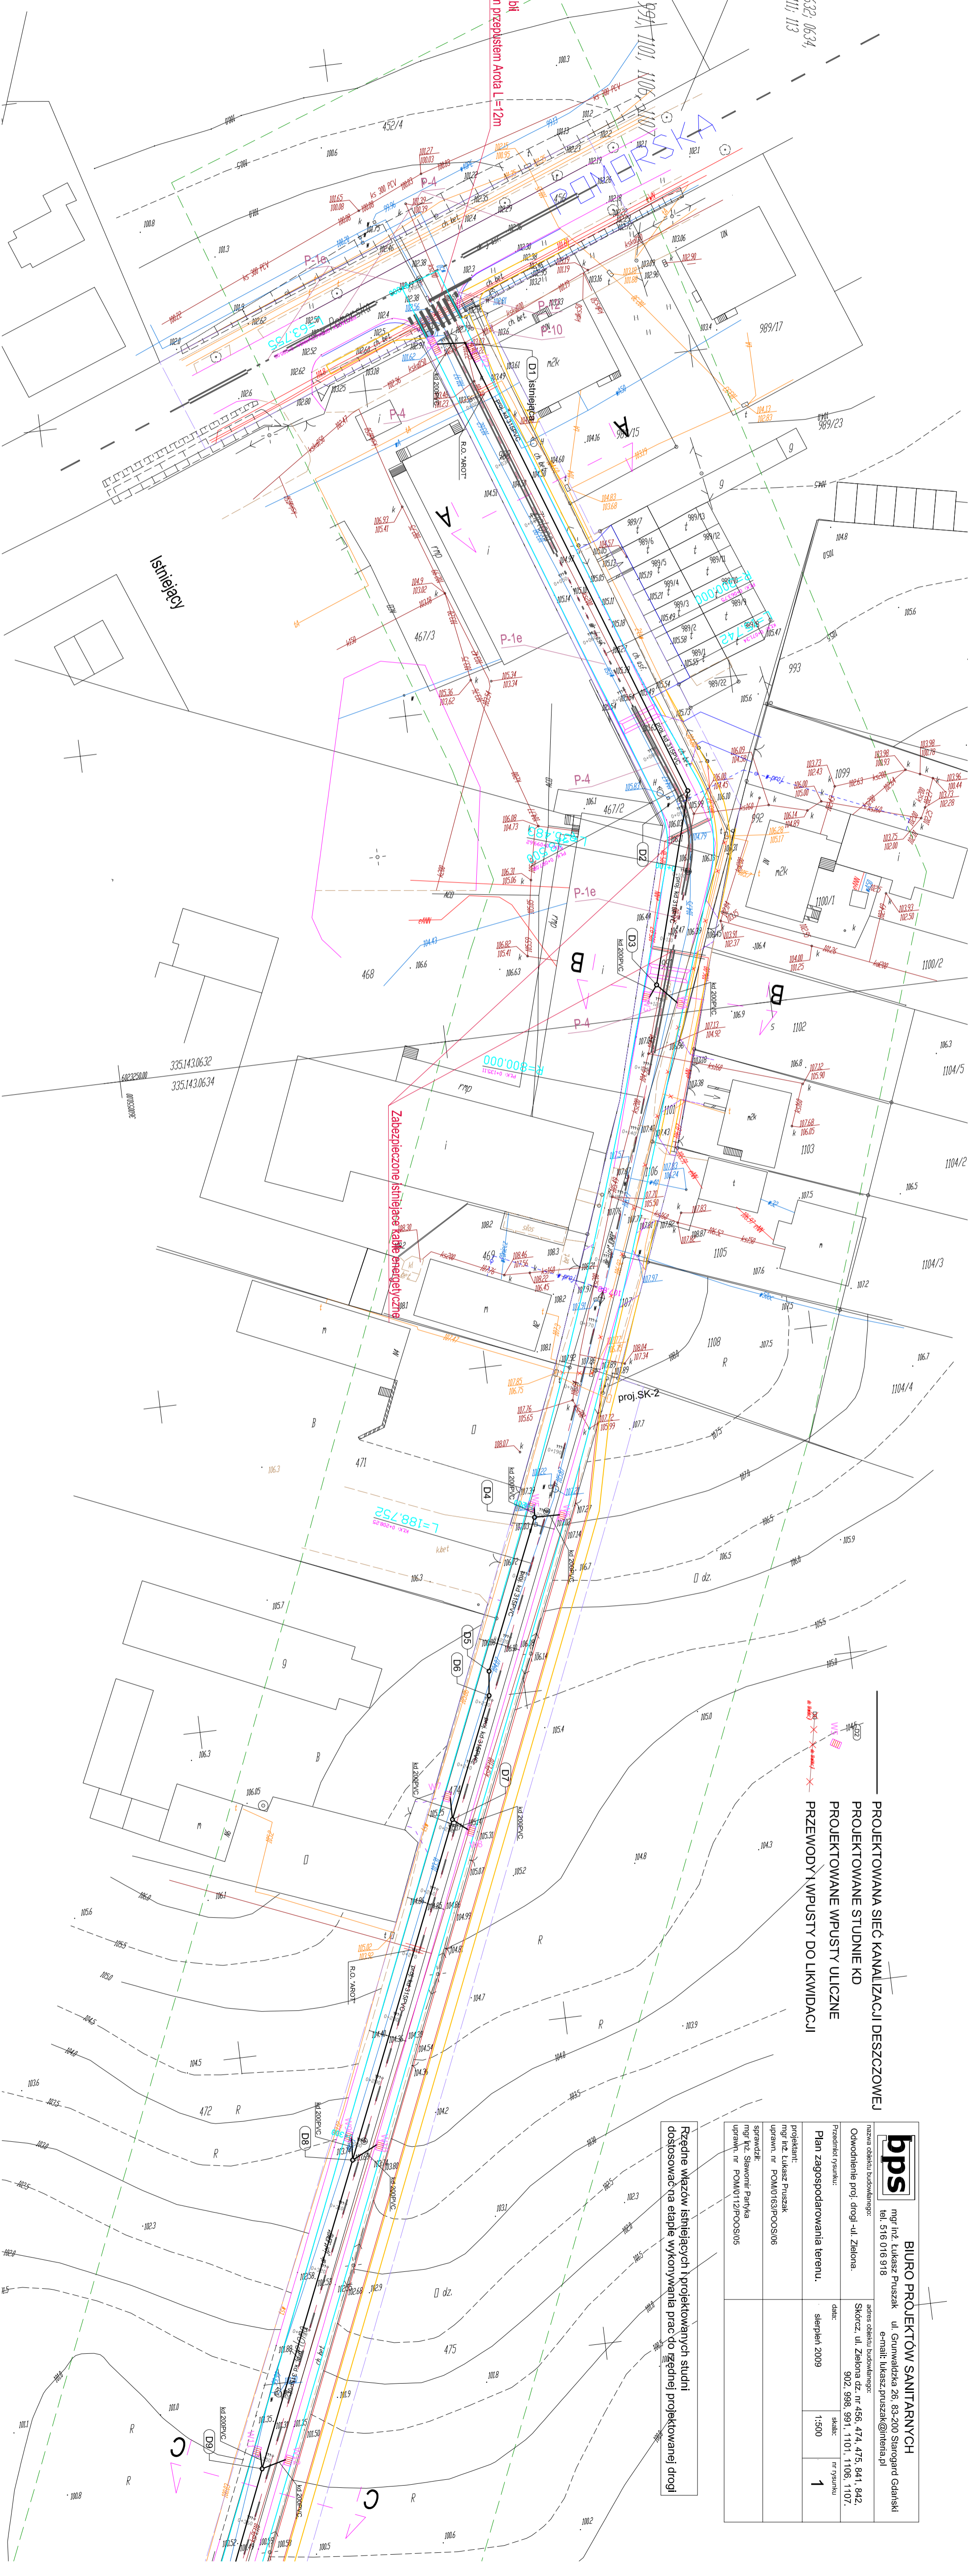

PROJEKTOWANA SIĘĆ KANALIZACJI DESZCZOWEJ
PROJEKTOWANE STUDNIE KD
PROJEKTOWANE WPUSTY ULICZNE
PRZEWODY I WPUSTY DO LIKWIDACJI

bpps BIURO PROJEKTÓW SANITARNYCH
mgr inż. Łukasz Pruszek ul. Granwatocka 26, 83-200 Starogard Gdański
tel. 516 016 918 e-mail: lukasz.pruszek@interia.pl

adres obiektu budowlanego:
Skórcz, ul. Zielona dz. nr 456, 474, 475, 841, 842, 902, 998, 999, 1101, 1106, 1107, 1107.

Odwołanie: prof. drogi ul. Zielona.

Przebieg rysunku: data: sierpień 2009 skala: 1:500 nr rysunku: 1

Plan zagospodarowania terenu.

projektant: mgr inż. Łukasz Pruszek
uprawn. nr POM/0163/PCCS/016
sprawdzik: mgr inż. Sławomir Parfya
uprawn. nr POM/0112/PCCS/015

Rzędne wjazdów istniejących i projektowanych studni
dostosować na etapie wykonania prac do rzędnej projektowanej drogi!