

Mapa sytuacyjno-wysokościowa z uzbrojeniem

Mapę sporządzono na podstawie:

1. Wektorzacja mapy w skali 1:500 ark. map. 3351430632-0634
2. Wektorzacja mapy w skali 1:1000, ark. map. 3351431111-113

Plan zagospodarowania terenu: "Przebieg i wpusty uliczne" Układ studni i przepływów z dnia 18. 05.2009

Archiwizacja: 3351430632-0634, 3351431111-113


M. Skórcz

ul. Zielona

02, 456 001 474, 475, 841, 842, 902, 908, 991, 1107, 1106, 1107

KEP 02.02.01.2009

K5 108 2009

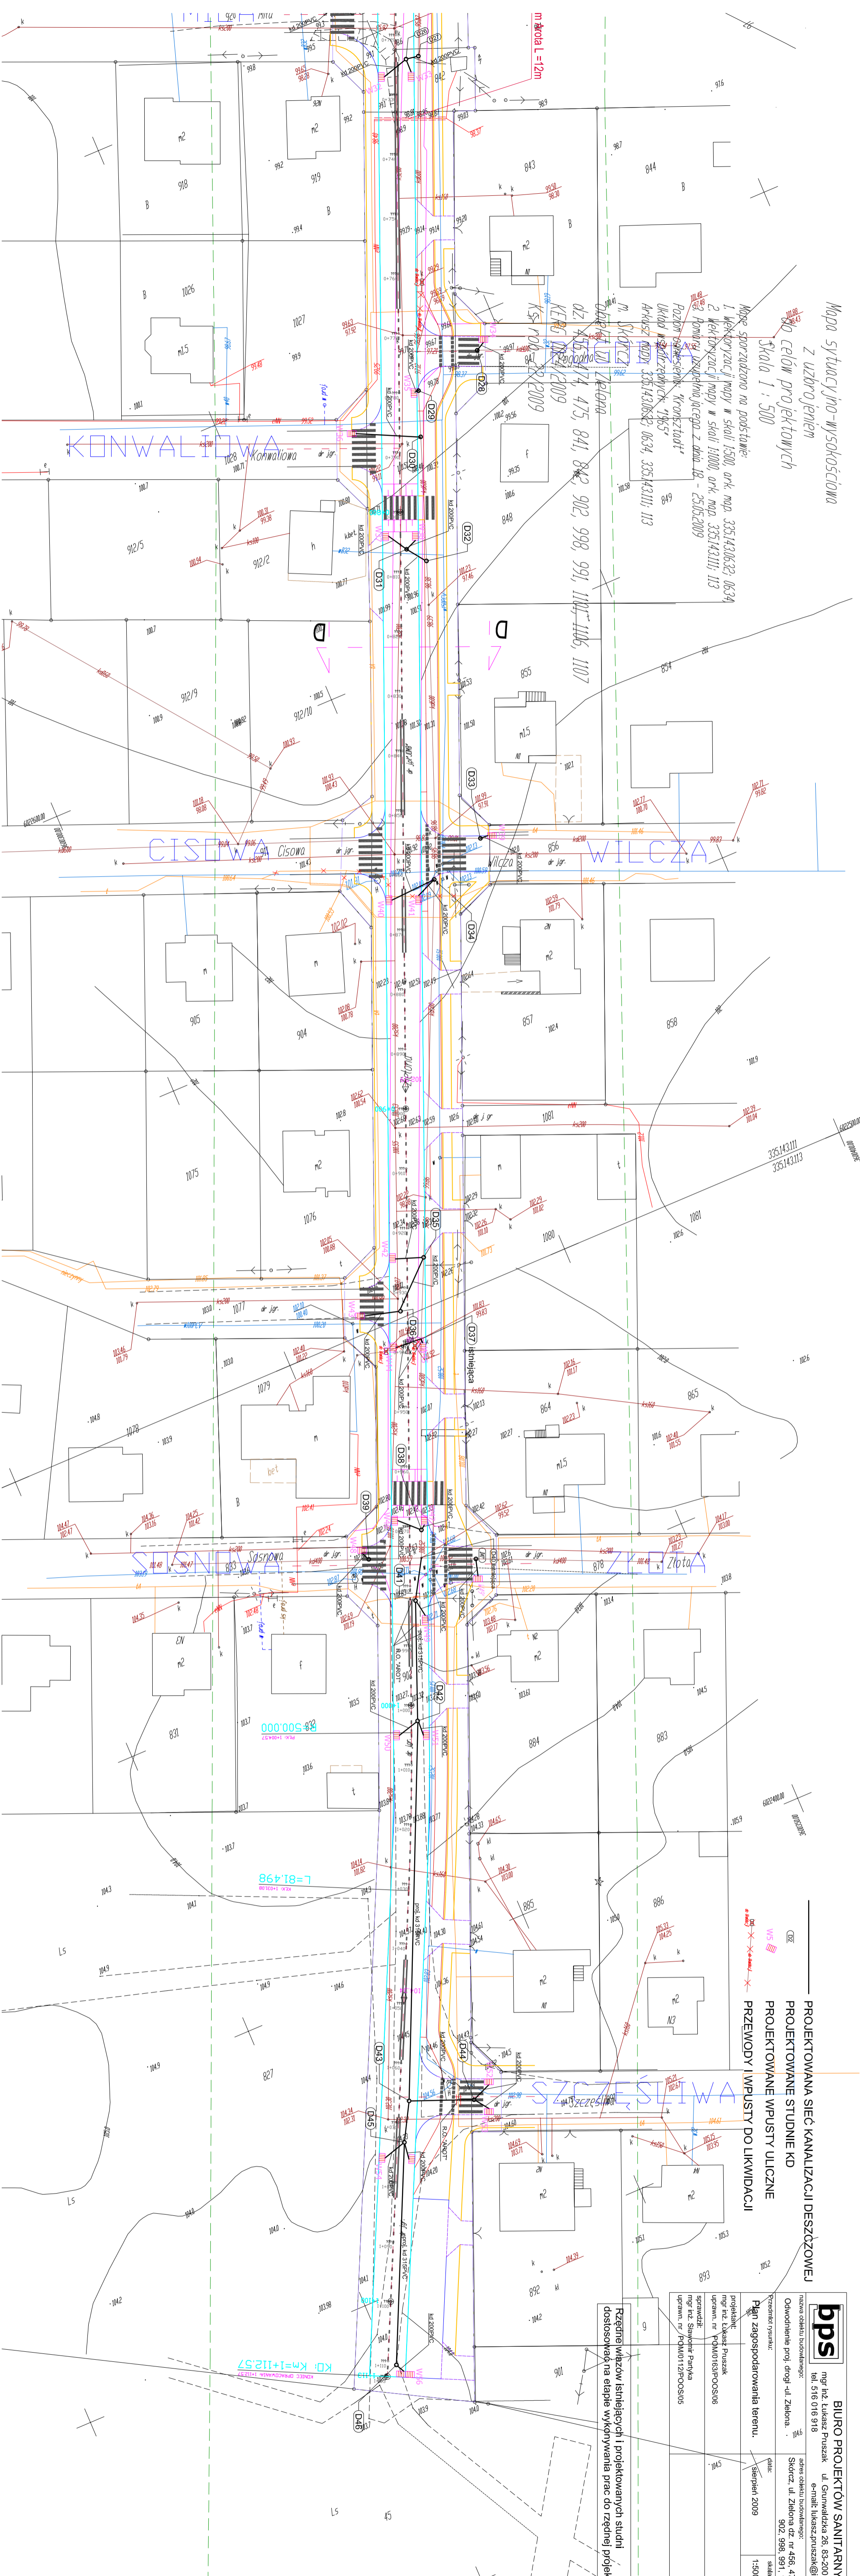

PROJEKTOWANA SIĘĆ KANALIZACJI DESZCZOWEJ  
 PROJEKTOWANE STUDNIE KD  
 PROJEKTOWANE WPUSTY ULICZNE  
 PRZEWODY I WPUSTY DO LIKWIDACJI

**bpps** mgr inż. Lukasz Puszczak  
 tel. 516 016 918

BIURO PROJEKTÓW SANITARNYCH  
 mgr inż. Lukasz Puszczak ul. Grunwaldzka 28 83-200 Starogard Gdański  
 tel. 516 016 918

adres obiektu budowlanego:  
 Skórcz, ul. Zielona dz. nr 456, 474, 475, 841, 842, 902, 908, 991, 1101, 1106, 1107.

Projektant systemu: Sierpień 2009

Plan zagospodarowania terenu.

projektant: mgr inż. Lukasz Puszczak  
 upraw. nr: PDM0163P00S08  
 sprawca: mgr inż. Szymon Parfela  
 upraw. nr: PDM0112P00S05

data: Sierpień 2009

skala: 1:500

nr projektu: 3

Różne warianty istniejących i projektowanych studni i wpustów na etapie wykonywania prac do rzędnej projektowanej drogi

KD, Km=I+11257

L=81498

000000000

m skala L=12m