

MAPA DO CELÓW PROJEKTOWYCH

aktualna pod względem syt.-wys. i uzbrojenia
podziemnego terenu na dzień 16-09-2016

SKALA 1 : 500

Mapa została wykonana
bez ustalenia obciążeń
służebnościami gruntowymi

Gmina: 221302_1, Skórcz - M
Obręb: 0001, Skórcz
Działka: 204/1, 204/2, 216/1
Km.: 6.208.25.12.1.2; 6.208.25.12.2.1
KERG: GG-II.6640.2470.2016

Opracował:


Usługi Geodezyjne
Tomasz Kraśniewski GEODETA UPRAWNIONY
83-200 STAROGARD GDAŃSKI mgr inż. Zygmunt Grajewski
ul. Malinowa 41, tel. 602 588 926 NIP 5921131165, Reg. 220940135 Nr upr. 12693 (1,2)

Dnia: 16-09-2016

UWAGA: Nie wyklucza się istnienia urządzeń podziemnych nie zgłoszonych do inwentaryzacji, o których brak jest danych w branżach.

Organ prowadzący państwowy zasób geodezyjny i kartograficzny	Starosta Starogardzki
Identyfikator ewidencyjny materiału zasobu - opisu technicznego	P.2013.2016.2300
Data wpisania opisu technicznego do ewidencji materiału zasobu	2016.09.29
Nazwisko i podpis osoby reprezentującej organ	KIEROWNIK REFERATU 224 Wiesław Watuszewski

Właściciel, posiadacz, inwestor lub prawnie zobowiązany do ochrony znaków geodezyjnych i kartograficznych inwestycji (art. 15, 48, pkt 3 Ustawy z 17.05.88 o prawie geodezyjnym i kartograficznym tekst jednolity z 2010 r. (poz. 1287))
Przed przystąpieniem do prac projektowych należy na niniejszy podział wykonać pomiar urządzenia techniczne podziemne i projektowe i uzgodnić w Zespole Uzgadniania Dokumentacji Projektowej

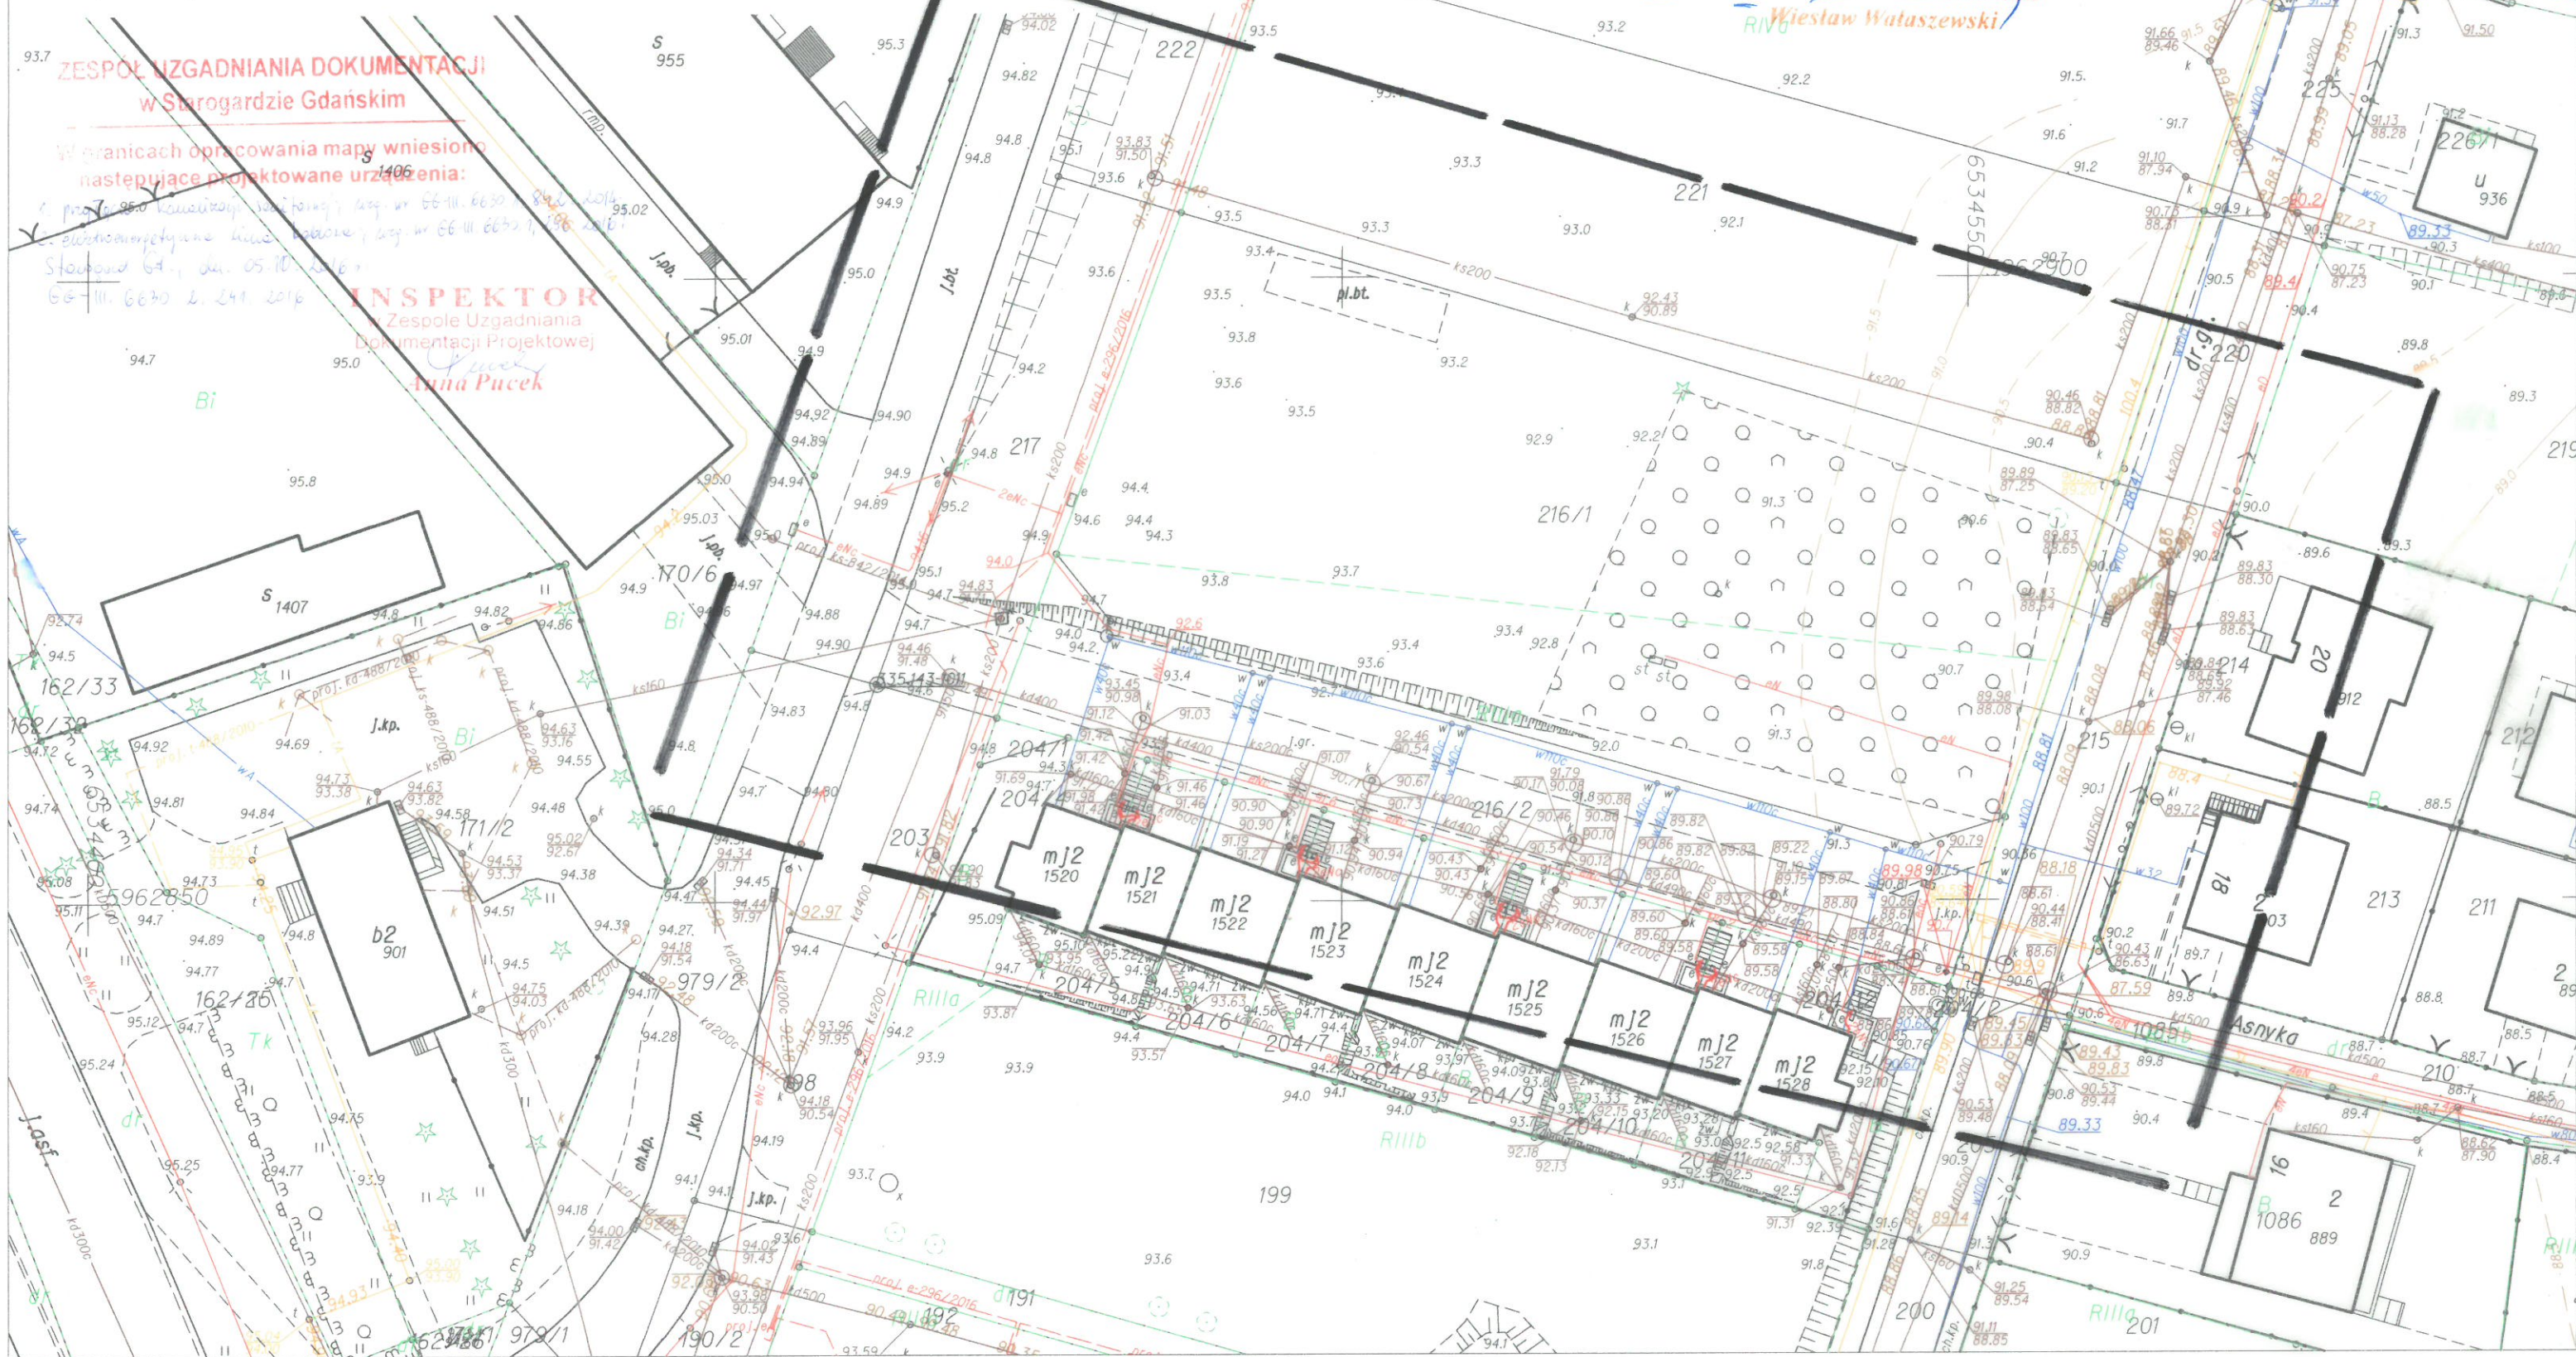

ZESPÓŁ UZGADNIANIA DOKUMENTACJI
w Starogardzie Gdańskim

W granicach opracowania mapy wniesiono następujące projektowane urządzenia:

1. projekt kanałów sanitarnych, wod. w G-III.6630, 16.09.2016
2. elektroenergetyczne linie kablowe, wod. w G-III.6630, 16.09.2016
Starogard Gd., dn. 05.10.2016
G-III.6630 z. 241, 2016

INSPEKTOR
Zespołu Uzgadniania Dokumentacji Projektowej
Anna Pucek