



Załącznik graficzny nr 1 do uchwały Rady Miejskiej w Skórczu Nr XXXVI/208/2006 z dn. 7 września 2006 roku

Miejscowy plan zagospodarowania przestrzennego w rejonie "Iglotex'u" skala 1:1000  
Działki geodezyjne nr 432/1, 432/3, 432/5 i 436/2.

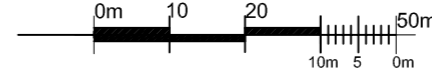

MAPA SYTUACYJNO – WYSOKOŚCIOWA  
Z UZBROJENIEM TERENU  
DO CELÓW PROJEKTOWYCH  
Skala 1: 500

Obręb: Skórcz  
Odn.: Skórcz, ul. Leśna, ul. Pomorska  
Sektory nr.: 335.143.0631, 335.143.0633, 335.134.104  
Uwaga! Nie zawiera się informacji  
innych nie wskazanych na rycinie  
mapie urządzeń podziemnych, które nie  
były zgłoszone do inwentaryzacji, lub  
o których brak jest informacji  
w archiwalnych planach.  
Prace komputerowe:  
Prace polewne:  
Kad.: A11/728, A11/779  
KRS: 462/2005, 1078/2005  
Starogard Gł. dn.  
Układ współrzędnych 1985  
Płaszczyzna odniesienia – Krosnoświat  
Mapa została zaktualizowana na dzień  
10.09.2006

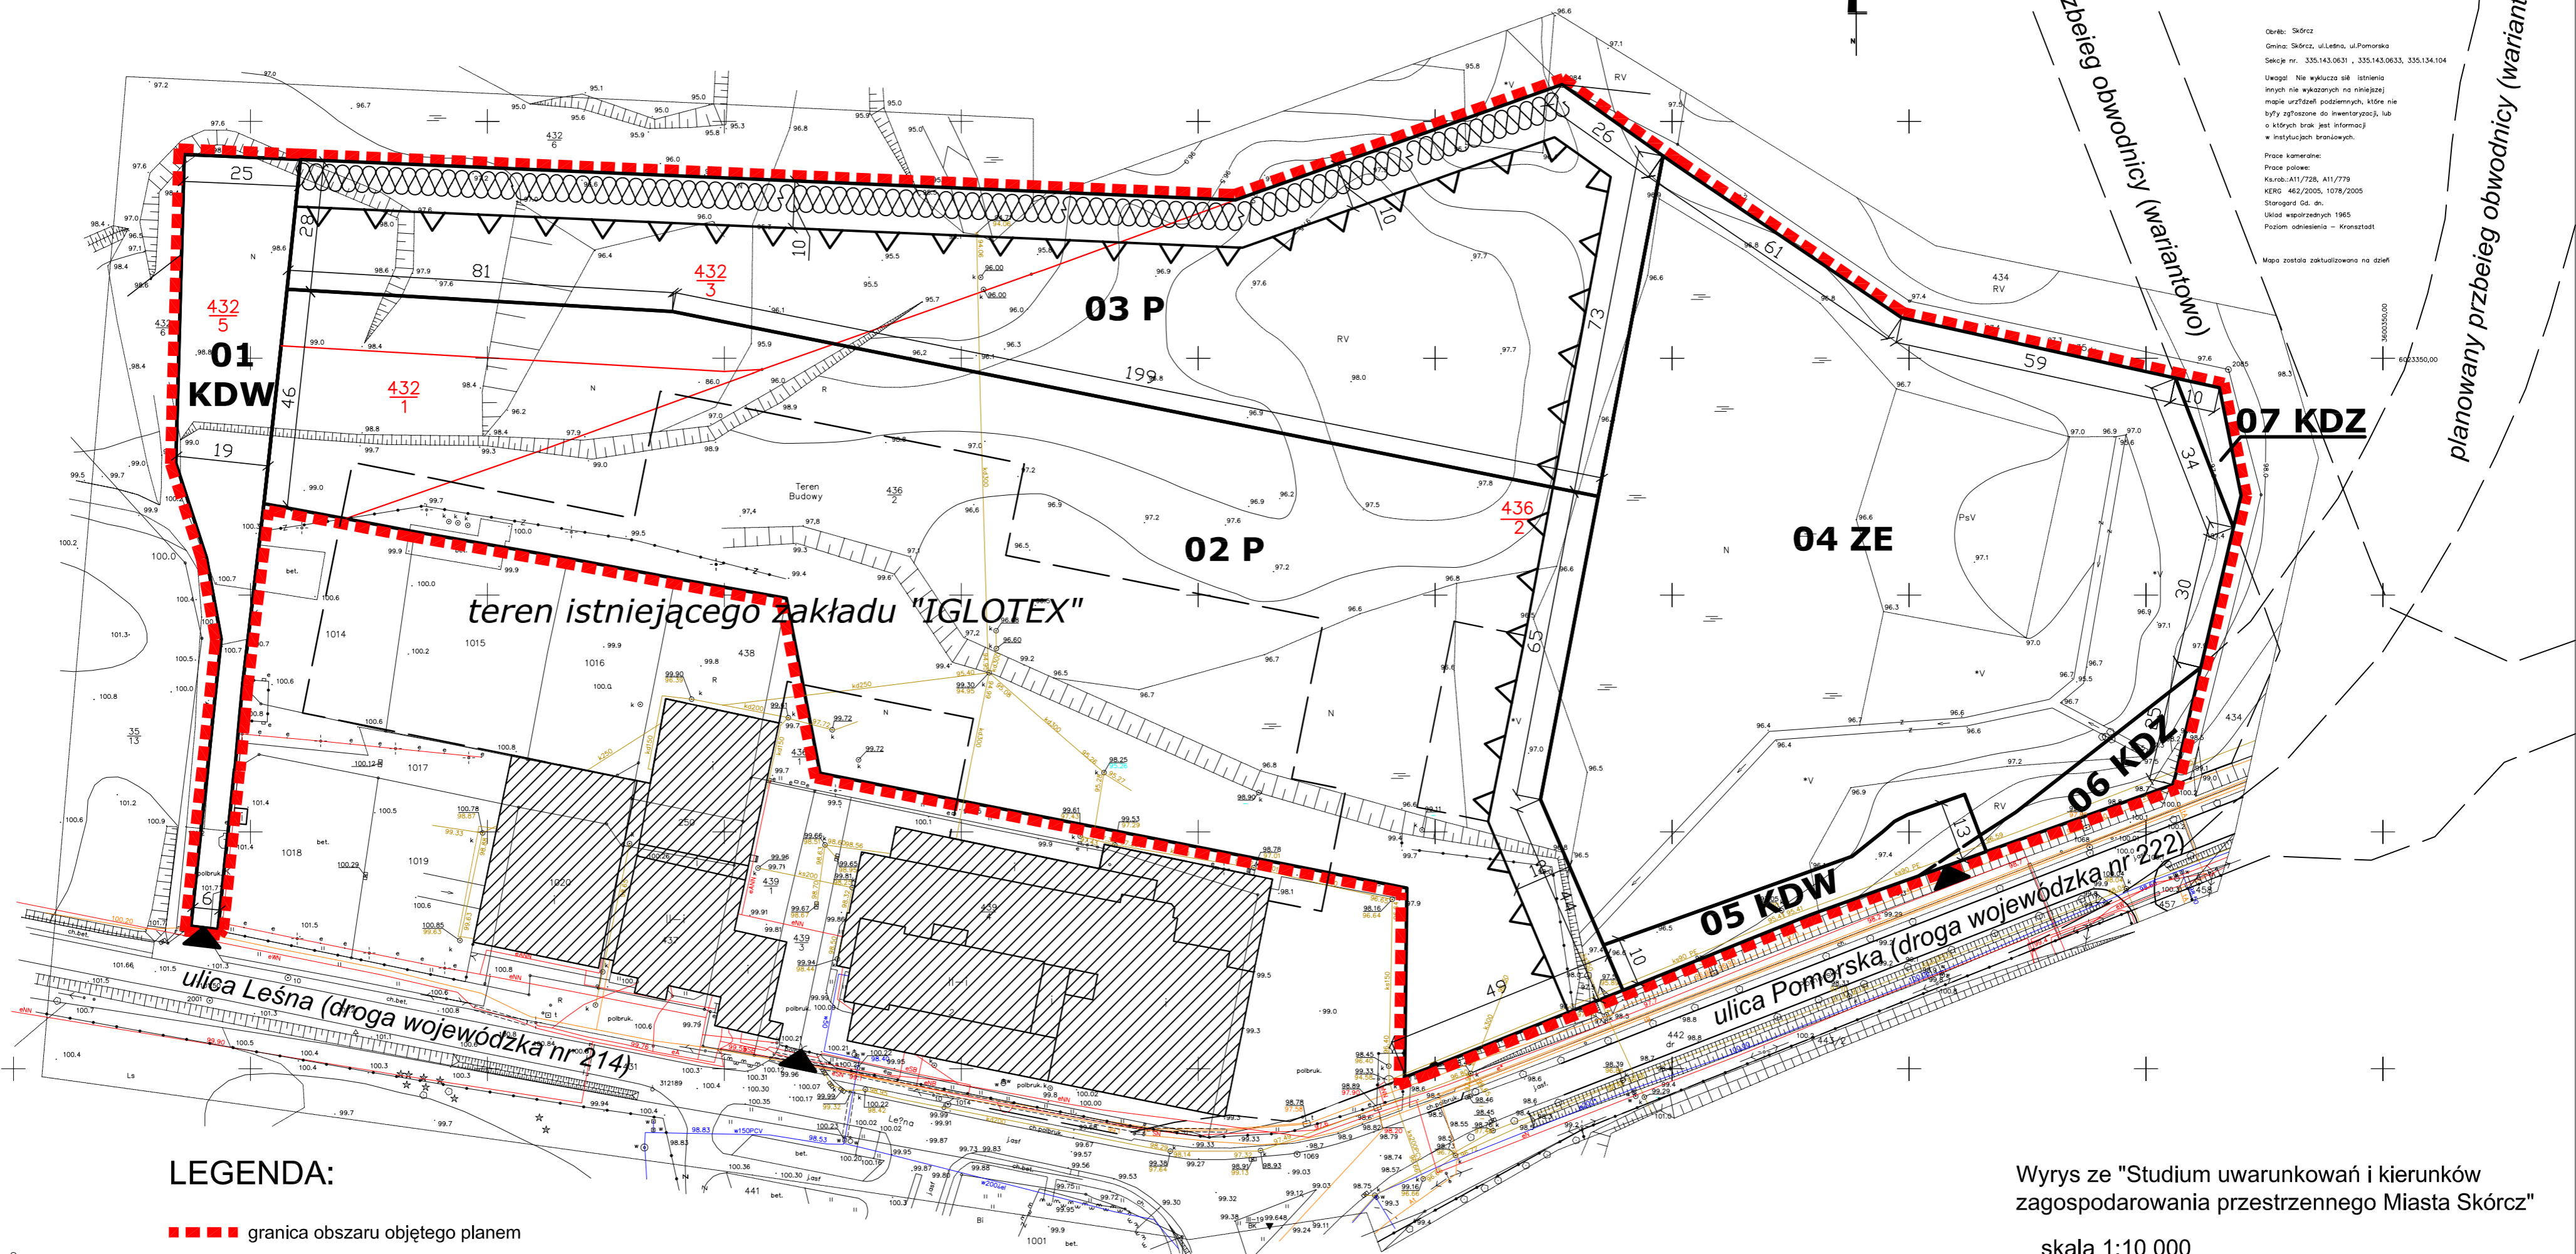

LEGENDA:

- - - - - granica obszaru objętego planem
- 432  
↓  
1
 granice i numery działek geodezyjnych
- linie rozgraniczające tereny o różnym przeznaczeniu lub różnych zasadach zagospodarowania
- - - - - orientacyjna linia rozgraniczająca teren planowanej obwodnicy
- ▲▲ nieprzekraczalne linie zabudowy
- ⊗ wymagany w urządzeniu terenu pas zieleni izolacyjno-krajobrazowej
- ▨ istniejące obiekty (budynki magazynowo - przemysłowe)
- projektowane budynki przemysłowe
- ▲ wjazd na teren opracowania mpzp

- Funkcje, przeznaczenie terenu:
- P - tereny zabudowy techniczno - produkcyjnej, przemysłowej, magazynowej, składowej, obsługi komunikacji
  - ZE - tereny zieleni ekologicznej (lokalna osnowa ekologiczna)
  - KDW - tereny komunikacji, dróg wewnętrznych
  - KDZ - tereny komunikacji, dróg publicznych - droga zbiorcza

Przewodniczący  
Rady Miejskiej

wz. Klaudiusz Nadolny  
Wiceprzewodniczący

Wyrys ze "Studium uwarunkowań i kierunków  
zagospodarowania przestrzennego Miasta Skórcz"  
skala 1:10 000

obszar opracowania mpzp  
działki geodezyjne nr 432/1,  
432/3, 432/5 i 436/2.



Przedsiębiorstwo Projektowo - Realizacyjne "DOM" sp. z o.o. ul. Kościuszki 34g 83-200 Starogard Gdański		tel. 0 58 56 220 57 fax 0 58 56 114 78 e-mail: domstar@dobrynet.pl
Miejscowy plan zagospodarowania przestrzennego dla rejonu "IGLOTEx'u" działki geod. nr 432/1, 432/3, 432/5 i 436/2		Skala 1:1000 Data opracowania: Lipiec 2006r.
Dyrektor pracowni:	mgr inż. arch. Maria Kleib - Stańczuk	uprawn. do proj. w plan. przestrzennym nr 133493 wpis do Izby Urbanistów G-006/2002
Opracowanie:	mgr inż. arch. Barbara Zgórska	