



**Utworzenie ośrodka edukacji artystycznej, kulturalnej i regionalnej
w gminie Sulejów - budynek
w standardzie plusenergetycznym.**

Przekrój A-A, skala 1:100

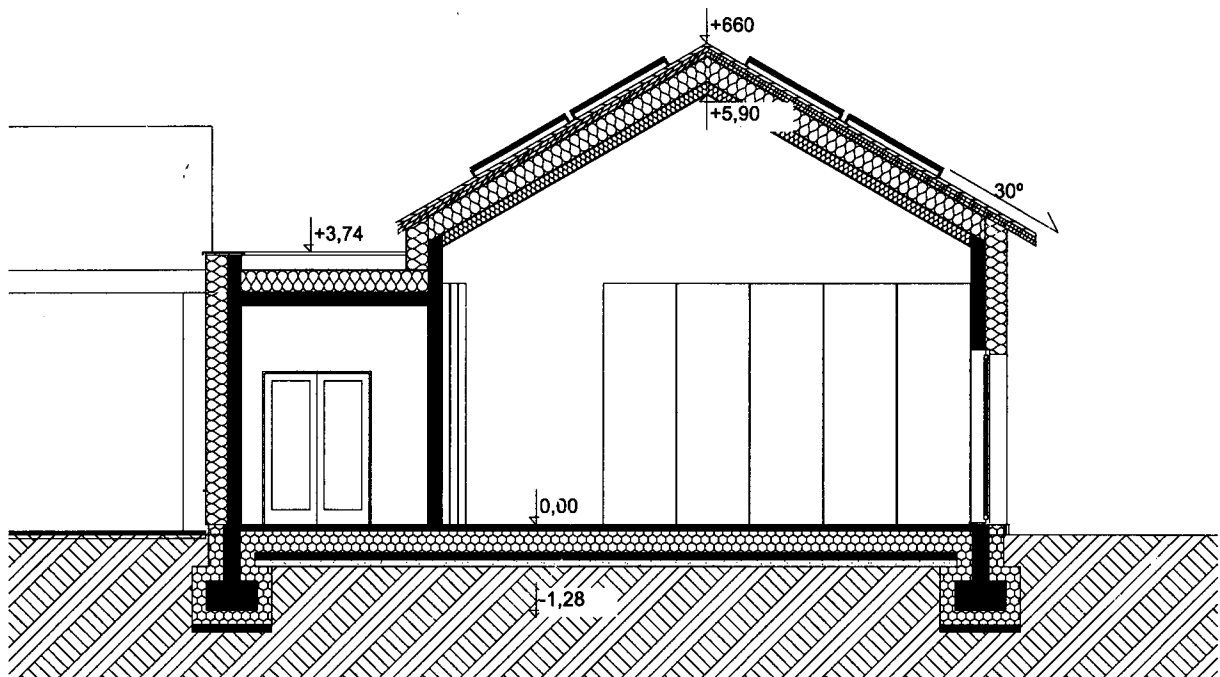


Utworzenie ośrodka edukacji artystycznej, kulturalnej i regionalnej w gminie Sulejów - budynek w standardzie plusenergetycznym.

Elewacja północna, skala 1:100

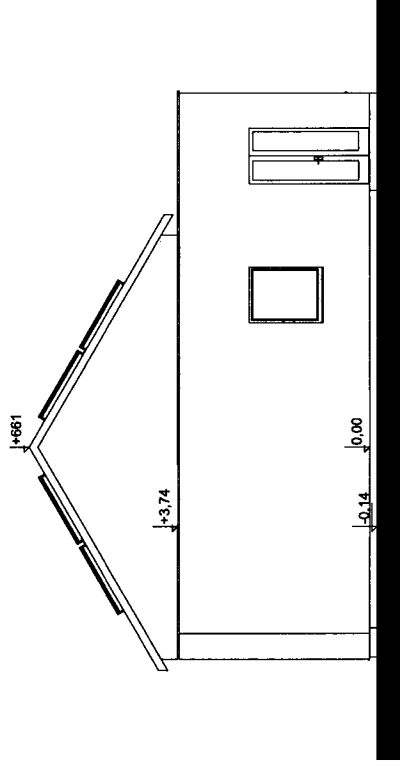


Elewacja południowa, skala 1:100

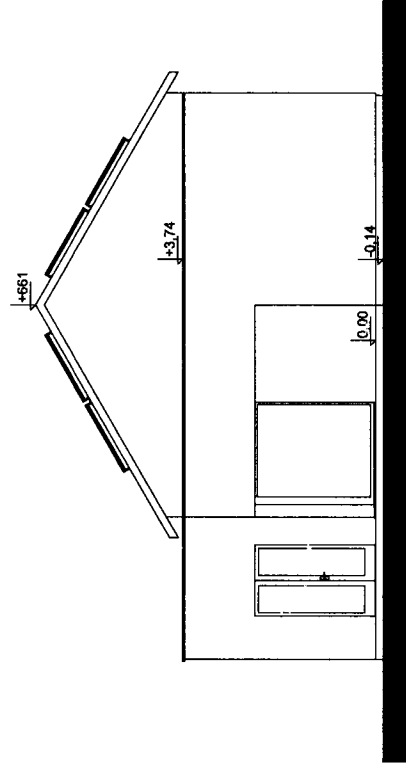


Utworzenie ośrodka edukacji artystycznej, kulturalnej i regionalnej w gminie Sulejów - budynek w standardzie plusenergetycznym.

Elewacja wchodnia, skala 1:100

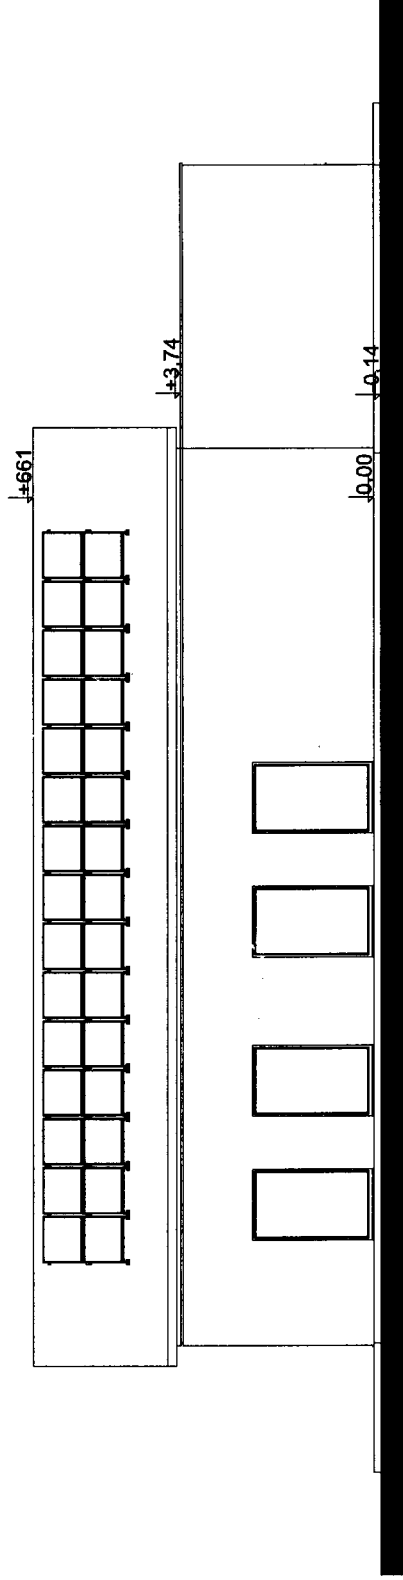


Elewacja zachodnia, skala 1:100

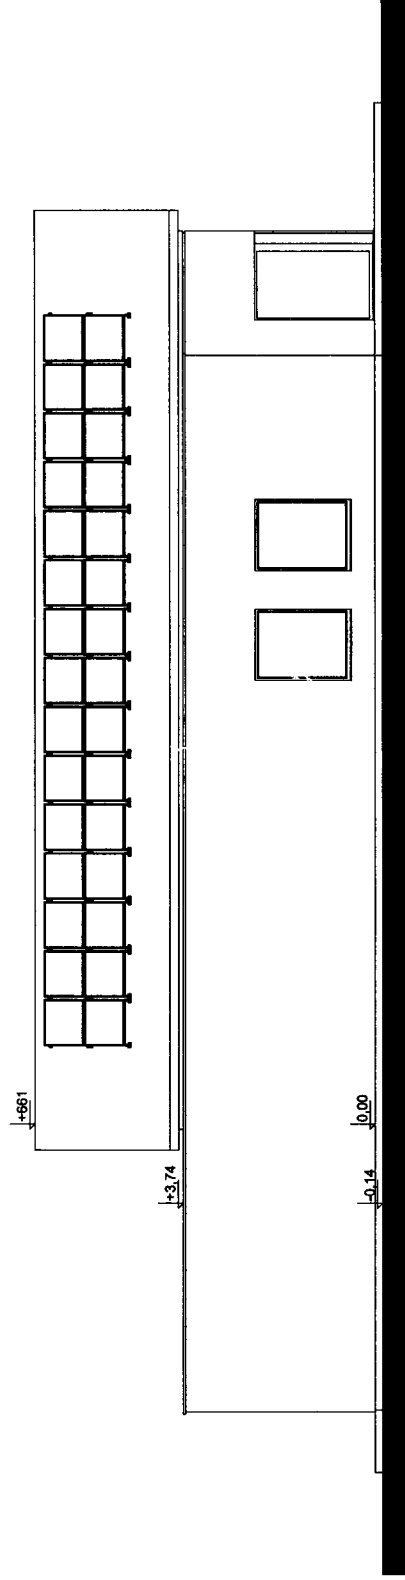


**Utworzenie ośrodka edukacji artystycznej, kulturalnej i regionalnej w gminie Sulejów - budynek
w standardzie plusenergetycznym.**

Rzut dachu, skala 1:100

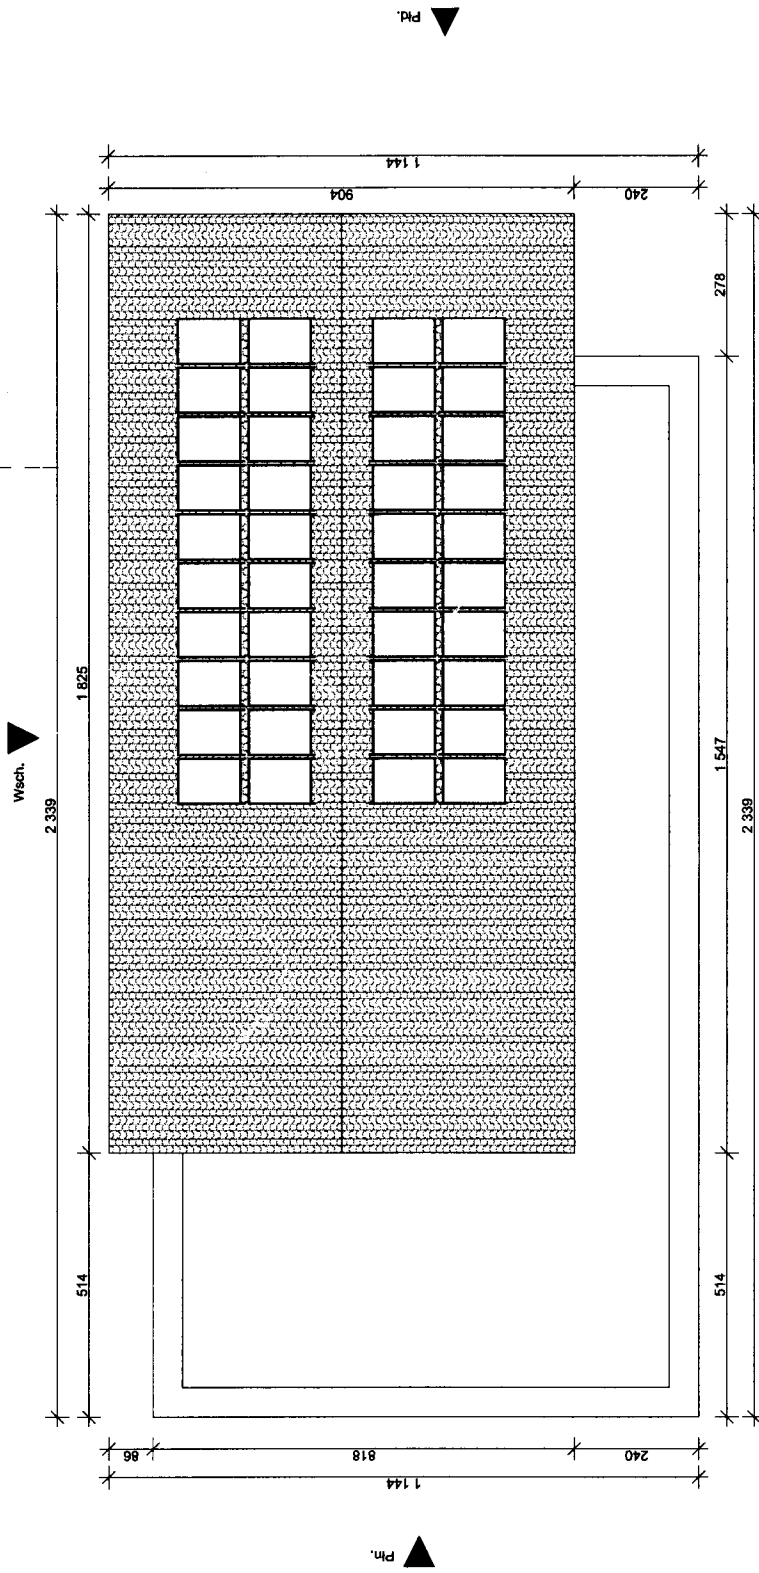

Utworzenie ośrodka edukacji artystycznej, kulturalnej i regionalnej w gminie Sulejów - budynek w standardzie plusenergetycznym.

Rzut piętra, skala 1:100

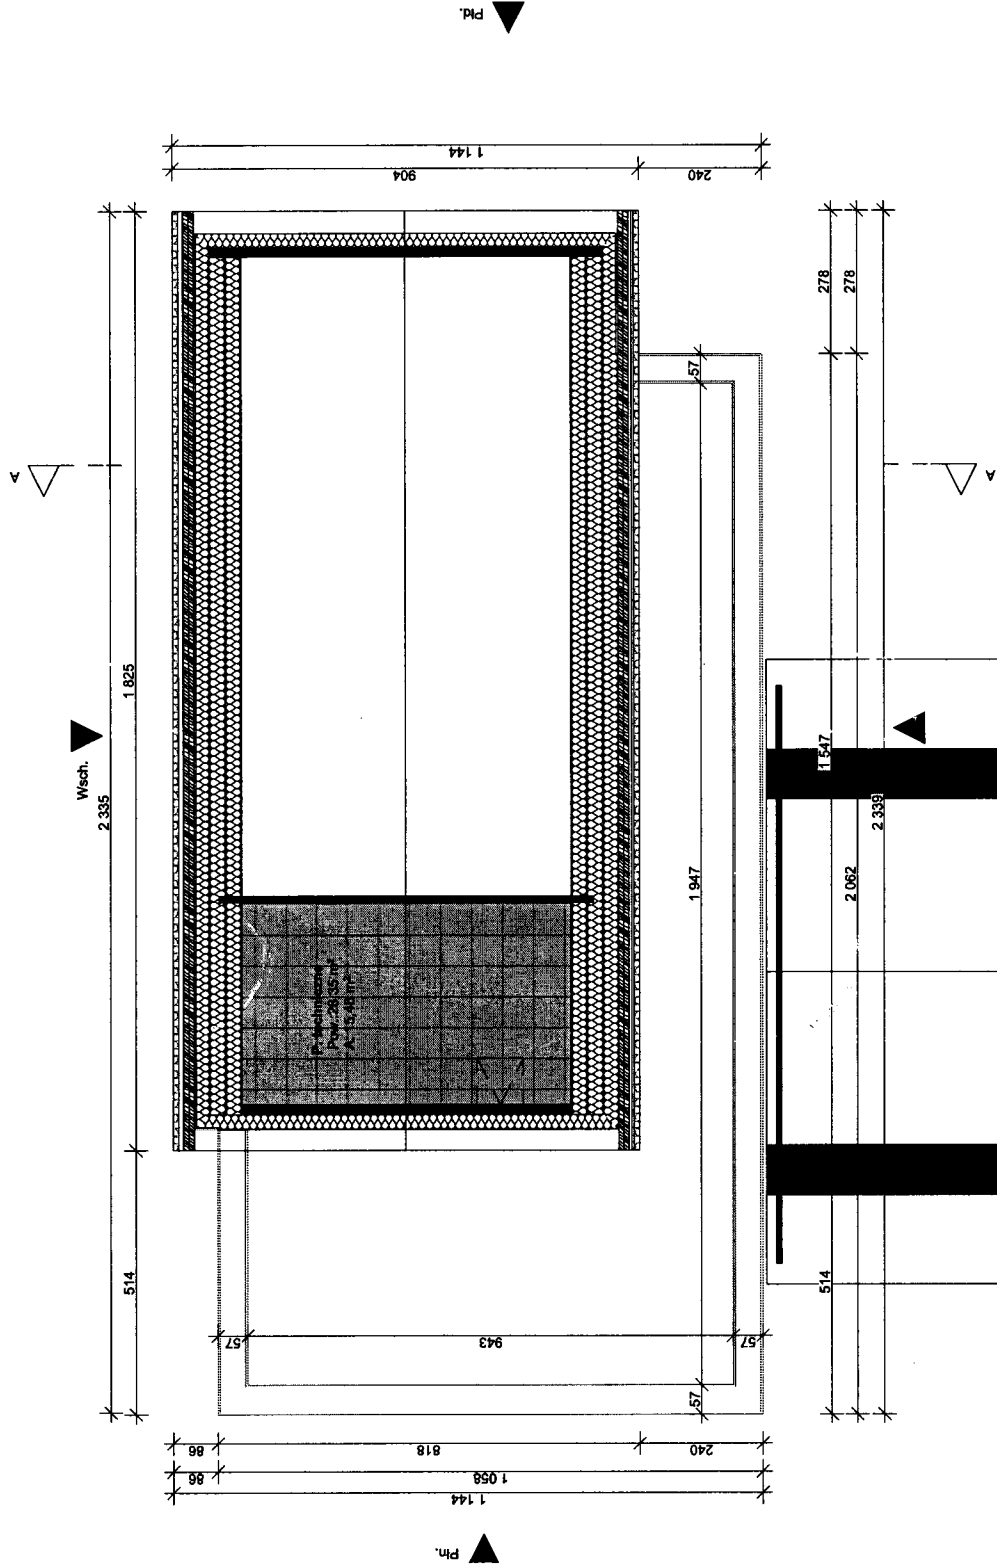

Utworzenie ośrodka edukacji artystycznej i regionalnej w gminie Sulejów - budynek w standardzie plusenergetycznym.

Rzut parteru, skala 1:100

